


PŘÍČNÝ ŘEZ NÁDRŽE PF1 10,00

M 1: 100/100

PARCELY DLE KN
KATASTRALNÍ ÚZEMÍ

P.Č. 40		1221/1
K.Ú. Vlastec		

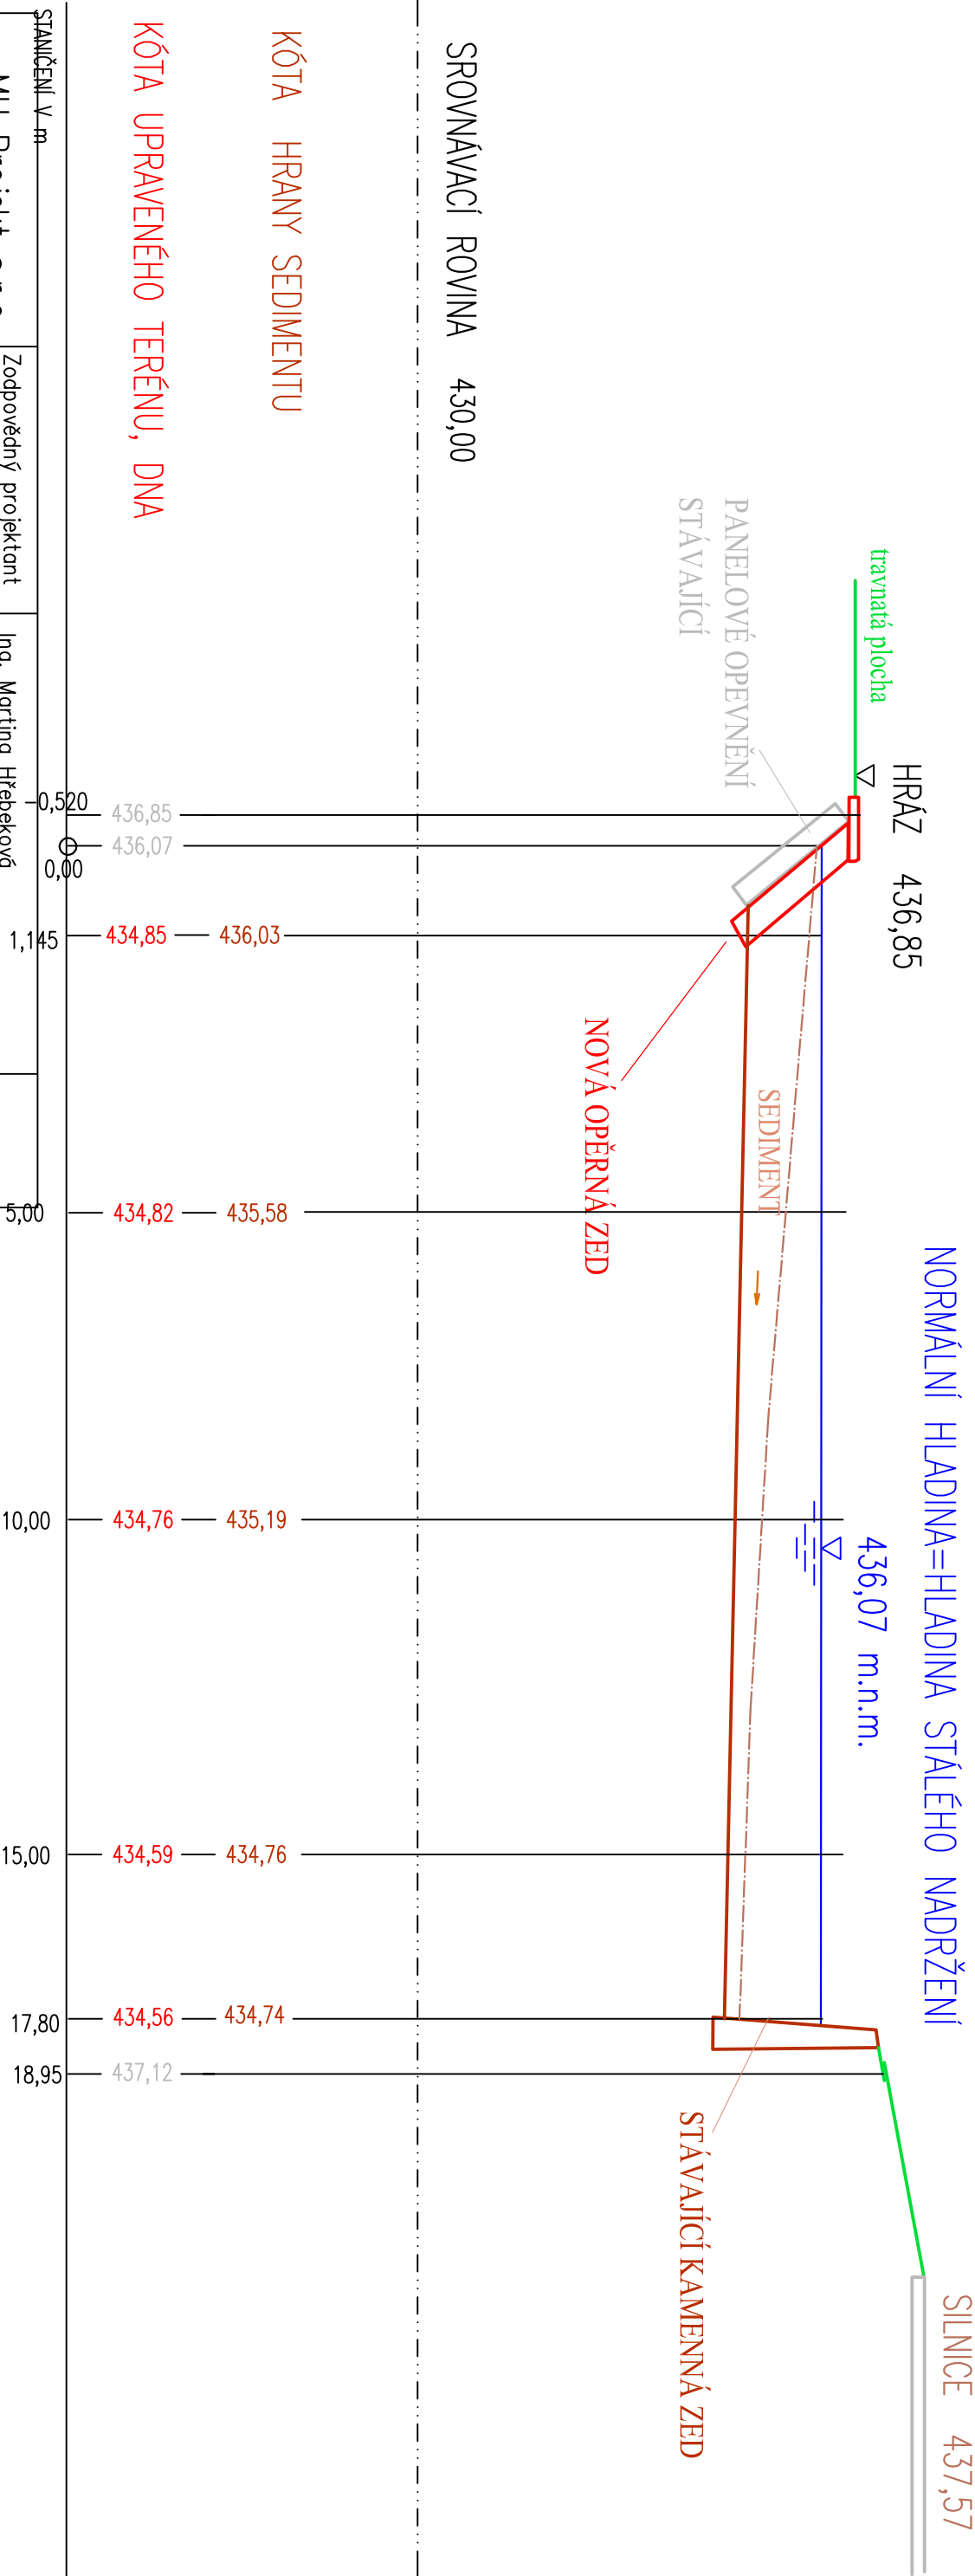

STANČENÍ V m	MH Projekt s.r.o.		Ing. Martina Hřebeková		1,145		5,00	
	Zodpovědný projektant		Ing. Martina Hřebeková					
Ing. Martina Hřebeková	Vyracoval		Ing. Martina Hřebeková					
	Dlouhá 225							
Borek 373 67	Investor		Obec Vlastec, Vlastec č.p.48, Vlastec 397 01					
	Kroj		Okres		Obec		Obec Vlastec	
Akce	Rekonstrukce vodní nádrže na p.č. 40 k.ú. VLASTEC		Prsek		Obec		Obec Vlastec	
					FORMAT A3		Část	
Obsah	PŘÍČNÉ ŘEZ PF1 10,00		Stupeň DSP					
			Datum 5/2017				D2b	