


PŘÍČNÝ ŘEZ NÁDRŽE PF2 20,00

M 1: 100/100

PARCELY DLE KN
KATASTRALNÍ ÚZEMÍ

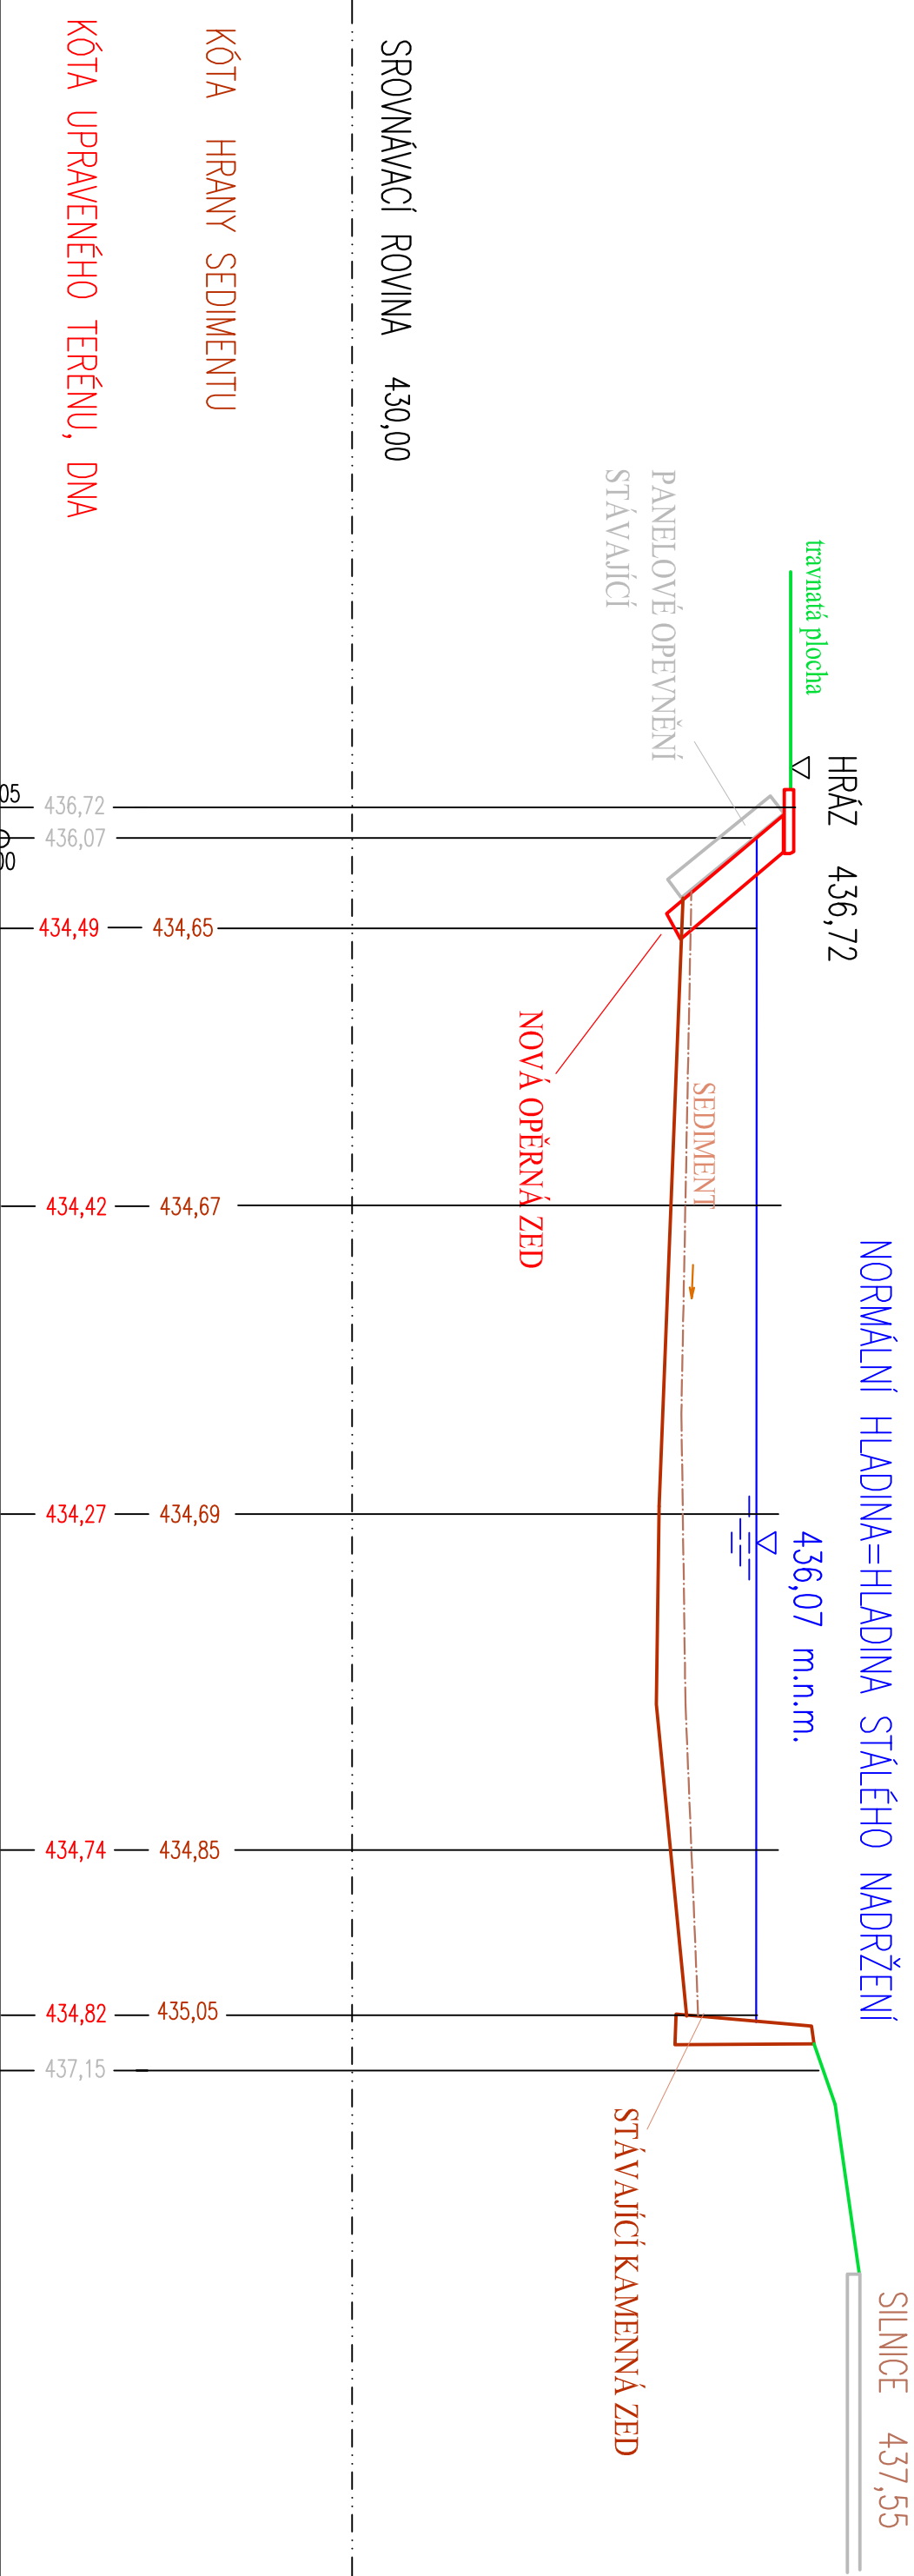

STANIČENÍ V m	MH Projekt s.r.o.		Ing. Martina Hřebeková			
	Vyracoval		Ing. Martina Hřebeková			
	Investor					
	Kroj		Okres		Prsek	
Akce	Rekonstrukce vodní nádrže na p.č. 40 k.ú. VLASTEC		Obec Vlastec, Vlastec č.p.48, Vlastec 397 01		Obec Vlastec	
Obsah	PŘÍČNÉ ŘEZ PF2 20,00		Datum 5/2017		Část	