


PŘÍČNÝ ŘEZ NÁDRŽE PF3 30,00

M 1: 100/100

PARCELY DLE KN
KATASTRALNÍ ÚZEMÍ

P.Č. 40		1221/1
K.Ú. Vlastec		

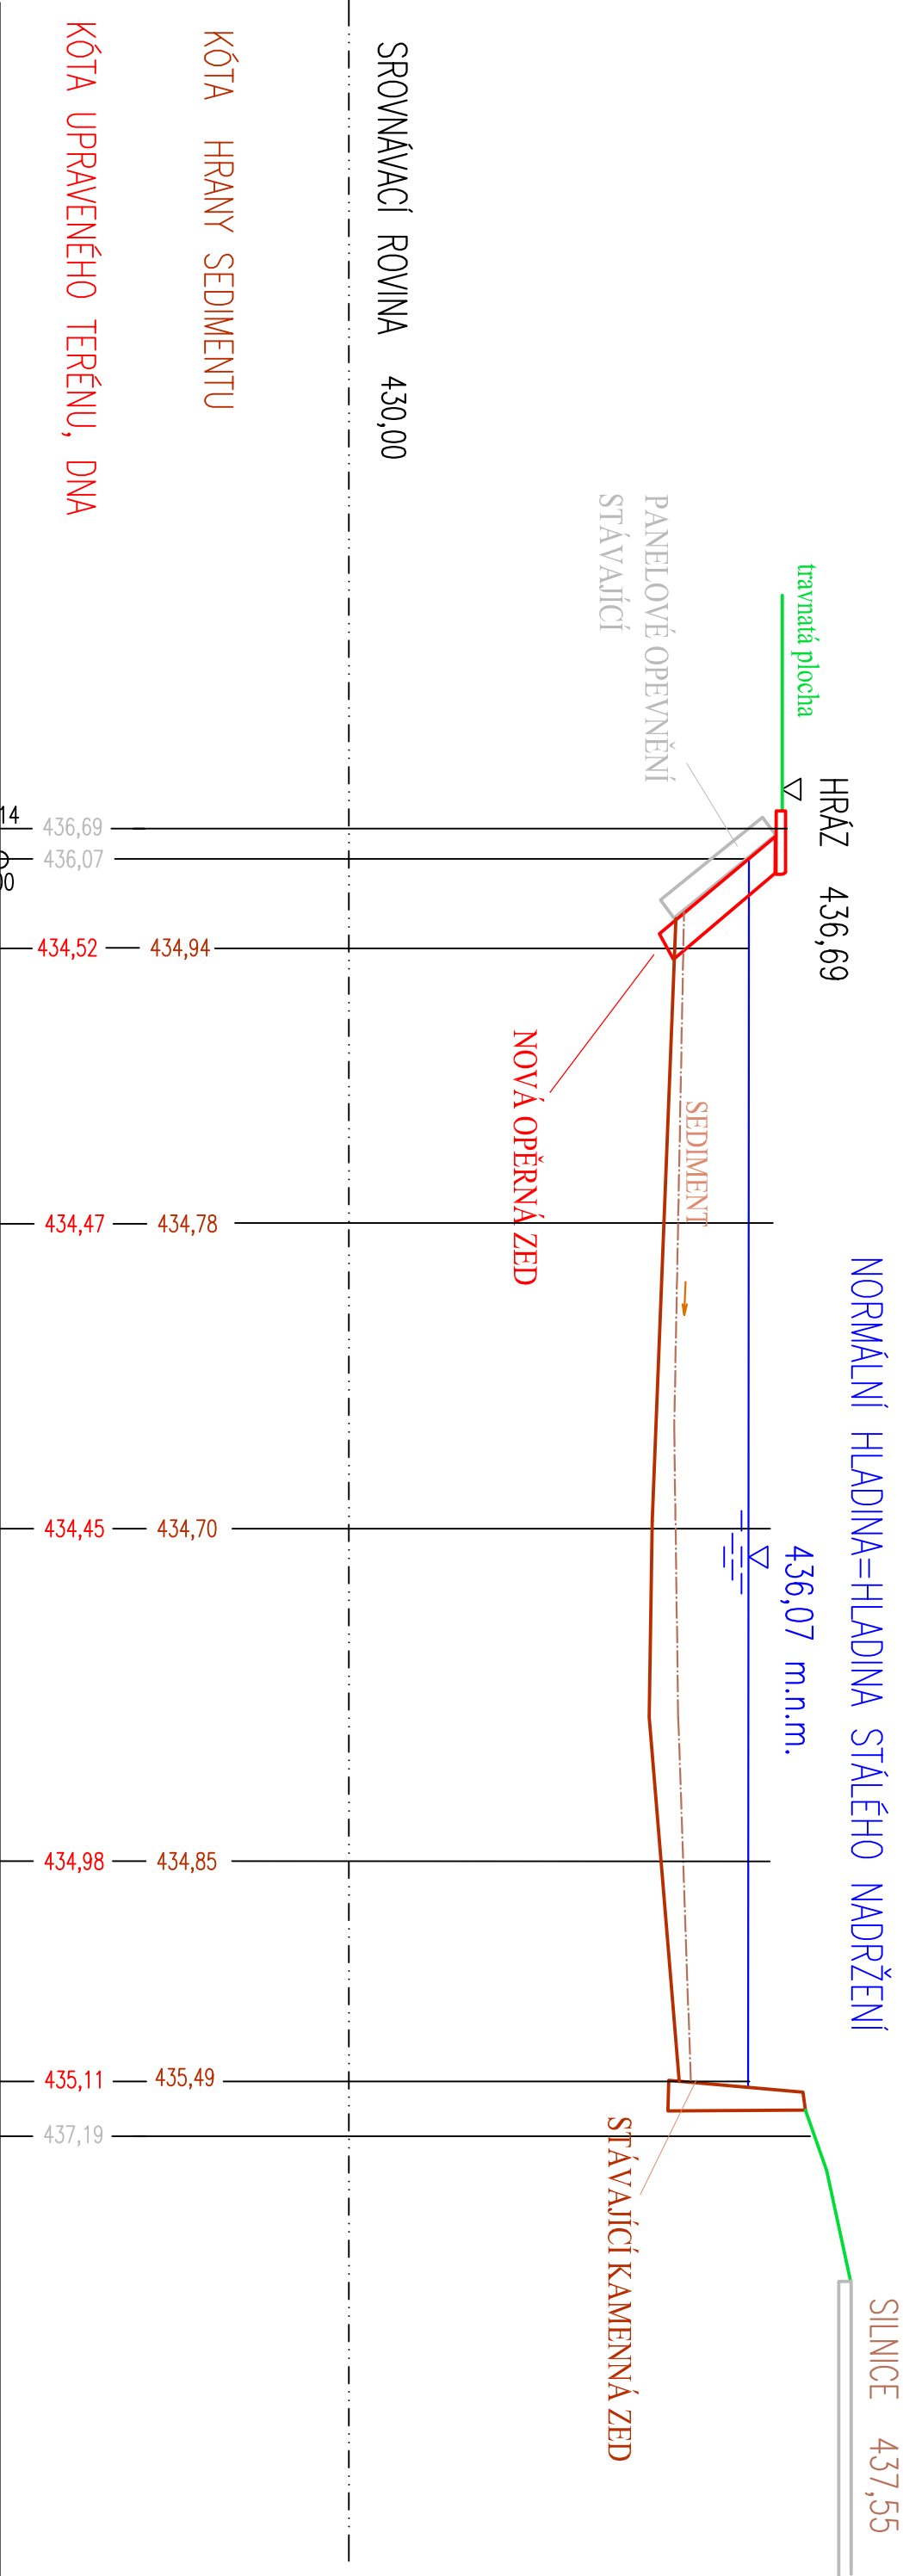

STANIČENÍ V m		0		0		1,12	
MH Projekt s.r.o. Ing. Martina Hřebeková Dlouhá 225 Borek 373 67		Zodpovědný projektant		Ing. Martina Hřebeková		1,12	
		Vyracoval		Ing. Martina Hřebeková			
		Investor		Obec Vlastec, Vlastec č.p.48, Vlastec 397 01			
Akce	Kraj	JIHOČESKÝ	Okres	Prsek	Obec	Obec Vlastec	
	Rekonstrukce vodní nádrže na p.č. 40 k.ú. VLASTEC					FORMAT	A3
						Stupeň	DSP
Obsah	PŘÍČNÉ ŘEZ PF3 30,00					Datum	5/2017
D2d							