


VZOROVÝ ŘEZ OPĚRNÉ ZDI

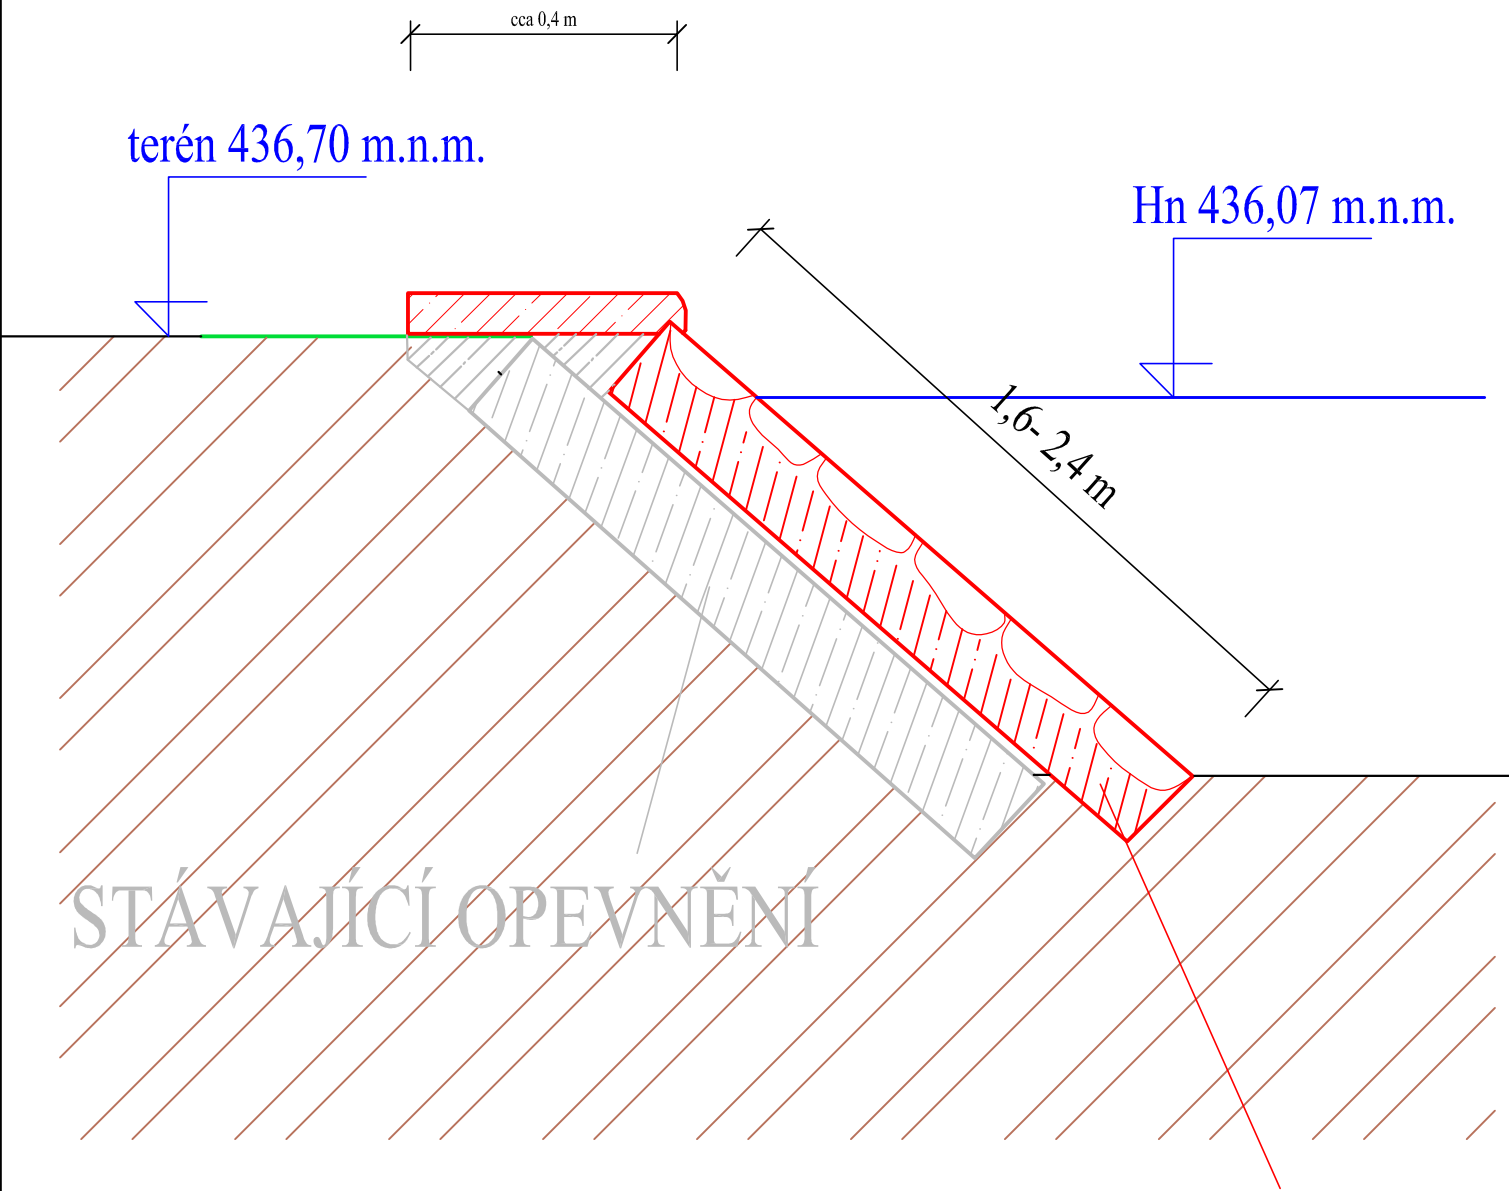

MH Projekt s.r.o. Ing. Martina Hřebeková Dlouhá 225 Borek 373 67	Zodpovědný projektant		Ing. Martina Hřebeková			Číslo paré	
	Vypracoval		Ing. Martina Hřebeková				
	Investor		Obec Vlastec, Vlastec č.p.48, Vlastec 397 01				
	Kraj	JIHOČESKÝ	Okres	PÍSEK	Obec	Vlastec	
Akce	Rekonstrukce a odbahnění vodní nádrže na p.č.40 k.ú. Vlastec				FORMÁT	A4	Část D3
Obsah	VZOROVÝ ŘEZ OPĚRNÉ ZDI				Stupeň DSP		
					Datum 5/2017		