


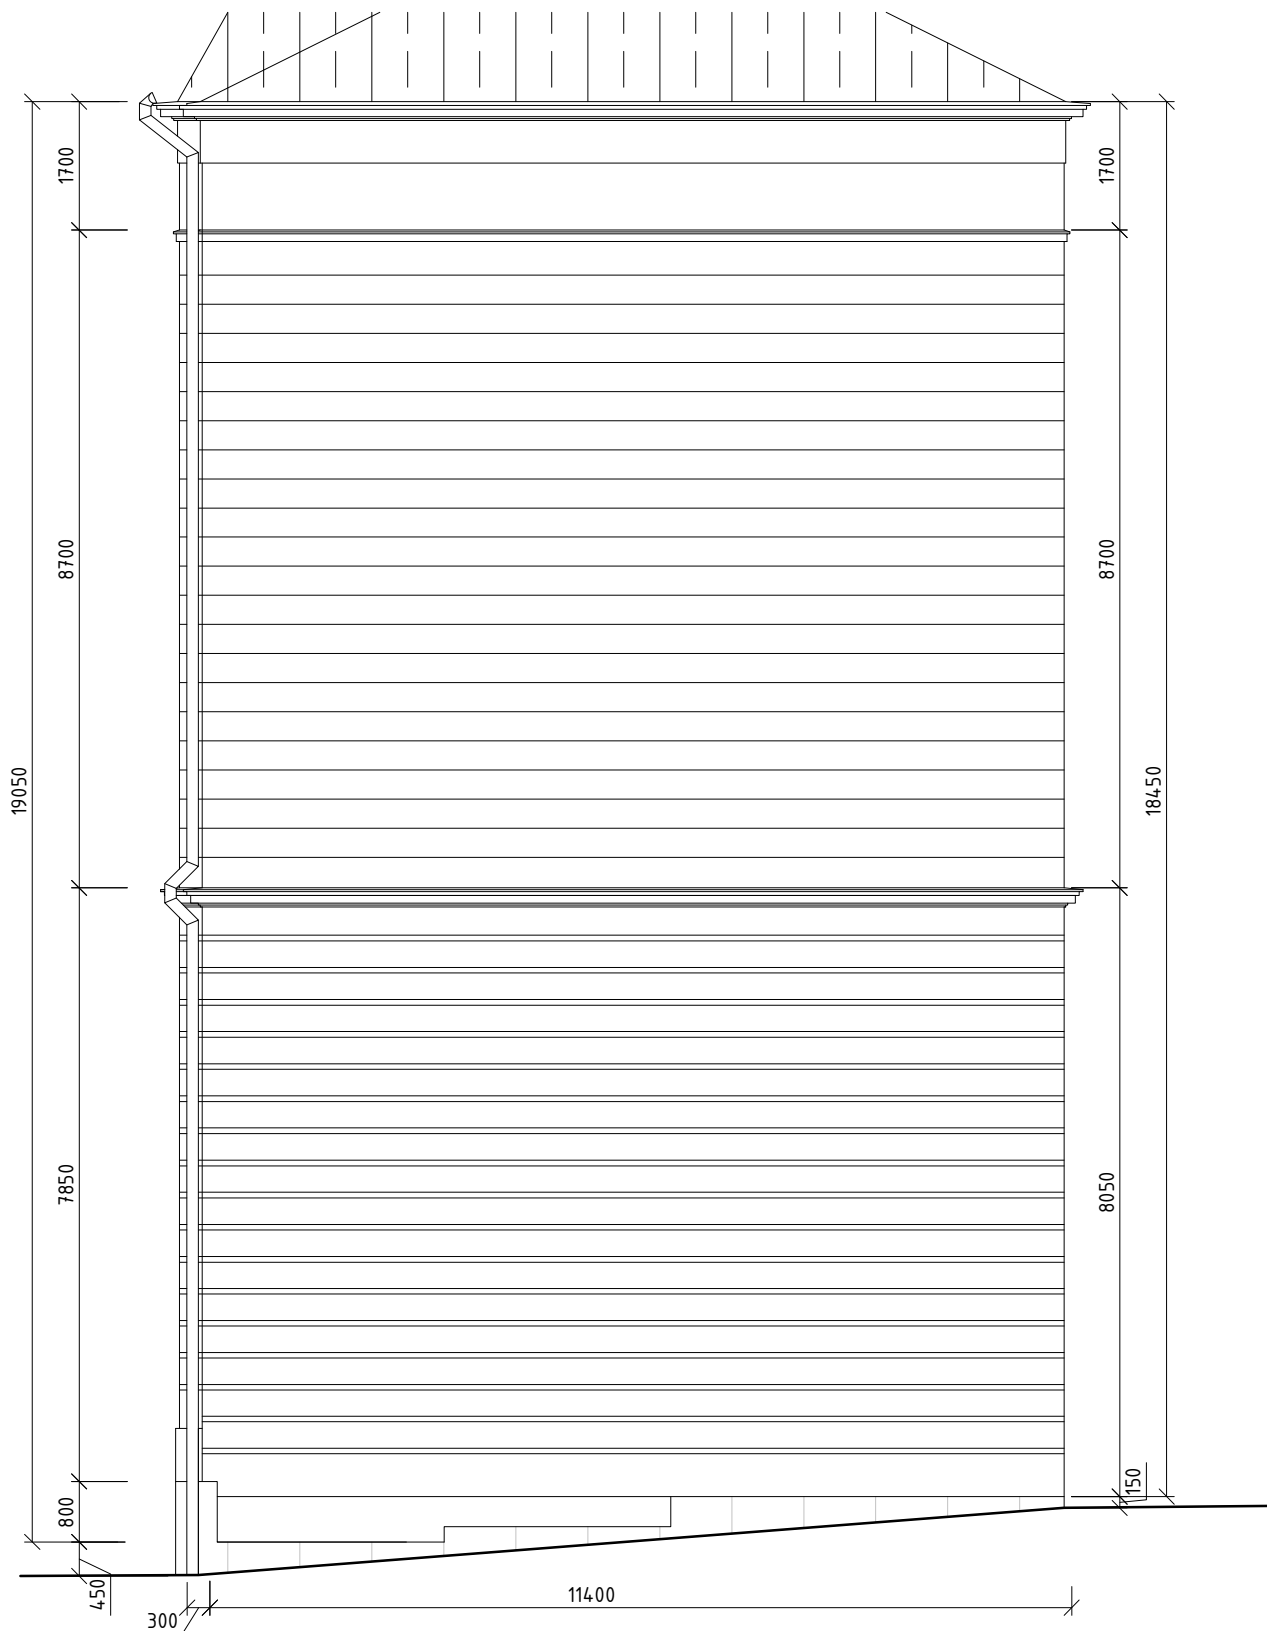

Hlavní projektant:	ing. Pavel Kodýtek	
Odpovědný projektant:	ing. Pavel Kodýtek	
Vypracoval:	ing. Pavel Kodýtek	
Investor:	Město Planá, nám. Svobody 1, Planá 348 15	
Akce: OPRAVA SEVERNÍ A ZÁPADNÍ FASÁDY ZÁKLADNÍ ŠKOLY NÁMĚSTÍ SVOBODY, PLANÁ		Datum: 02-2016
		Stupeň PD: PROJEKT
		Měřítko: 1:100
Příloha:	ZÁPADNÍ FASÁDA	Označení přílohy: X.03