


Podrobný podélný profil: PP_TRASA_VOZOVKA_1 M 1:500/200
Rozsah: km 0,00000 - km 0,15613

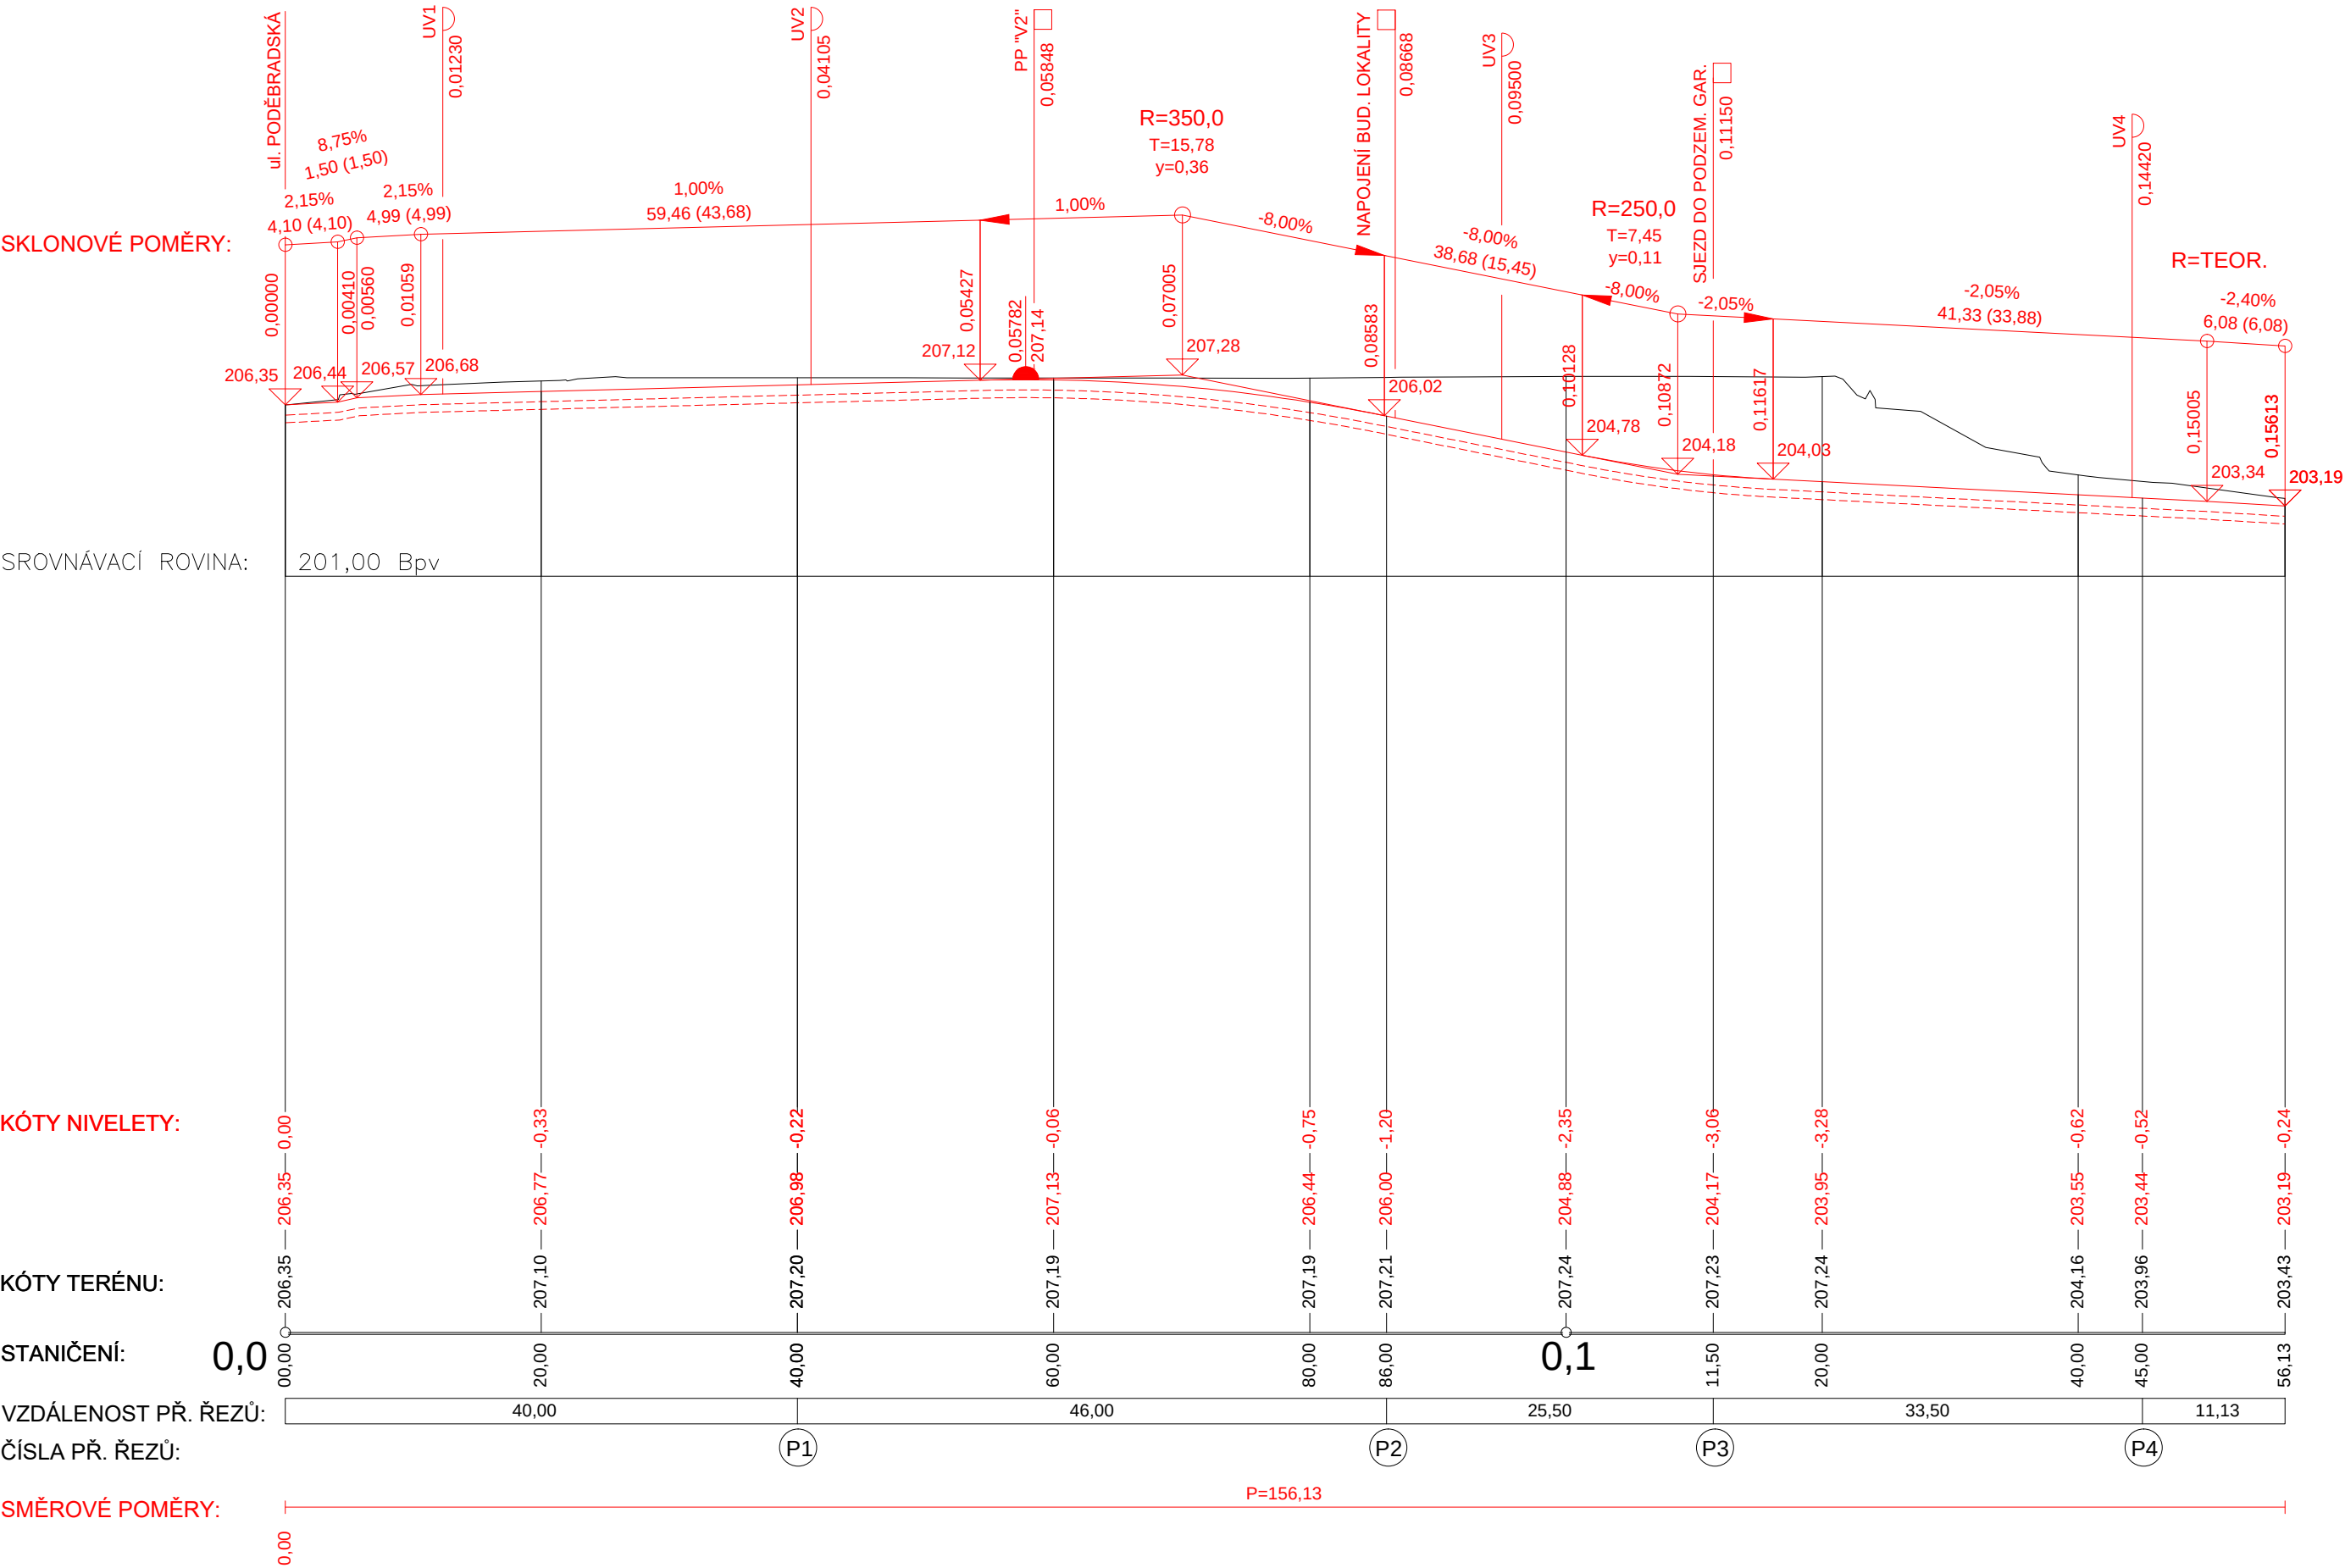

±0,000=207,700 m n.m

NÁZEV STAVBY Základní škola U Elektry II Praha 9 k.ú. Vysočany (okres Hlavní město Praha)		STUPEŇ DOKUMENTACE PRO POVOLENÍ ZÁMĚRU
INVESTOR Městská část Praha 9 Sokolovská 324/14, 180 49 Praha 9		
ARCHITEKTONICKÉ ŘEŠENÍ  ADR s.r.o. ARCHITEKTURA DESIGN REALIZACE Libinská 312/71, Praha 6 T: 257 210 252 F: 257 210 244 E: adr@adr.cz INTERNET: www.adr.cz	ARCHTEKT Mgr.A. Aleš Lapka ARCHTEKT Ing.arch. Martin Kuklík	
GENERÁLNÍ PROJEKTANT  PROJEKČNÍ KANCELÁŘ OHRADNÍ 65, PRAHA 4, TEL.: 266 710 157 INTERNET: WWW.BOMART.CZ E-MAIL: INFO@BOMART.CZ		ZODPOVĚDNÝ PROJEKTANT Ing. Martin Závodný HLAVNÍ NÁSTAVNÝK PROJEKTU Ing. Tomáš Zeman
ZPRACOVATEL ČÁSTI ING. VOJTĚCH PLECITÝ SOKOLOVSKÁ 381/68, PRAHA 8, TEL.: 603 835 490 E-MAIL: VPPROJEKCE@GMAIL.COM		ZODPOVĚDNÝ PROJEKTANT Ing. David Bartůšek VYPRACOVAL Ing. Vojtěch Plecítý Lukáš Kulhánek
PROFES SO 03 - Komunikace a zpevněné plochy		SOUŘADICOVÝ SYSTÉM JTSK VÝŠKOVÝ SYSTÉM ČSNS/Bpv
OBSAH ČÁSTI PODÉLNÝ PROFIL"V1"		PLÁN
ZAKÁZKOVÉ ČÍSLO 001/2025	DATA 06/2025	MĚŘÍTKO 1:500/200
ČÍSLO VÝKRESU D.3.2.2.1.	FORMÁT 3x4	