


Podrobný podélný profil: PP_TRASA_VOZOVKA_2 M 1:500/200

Rozsah: km 0,00000 - km 0,07583

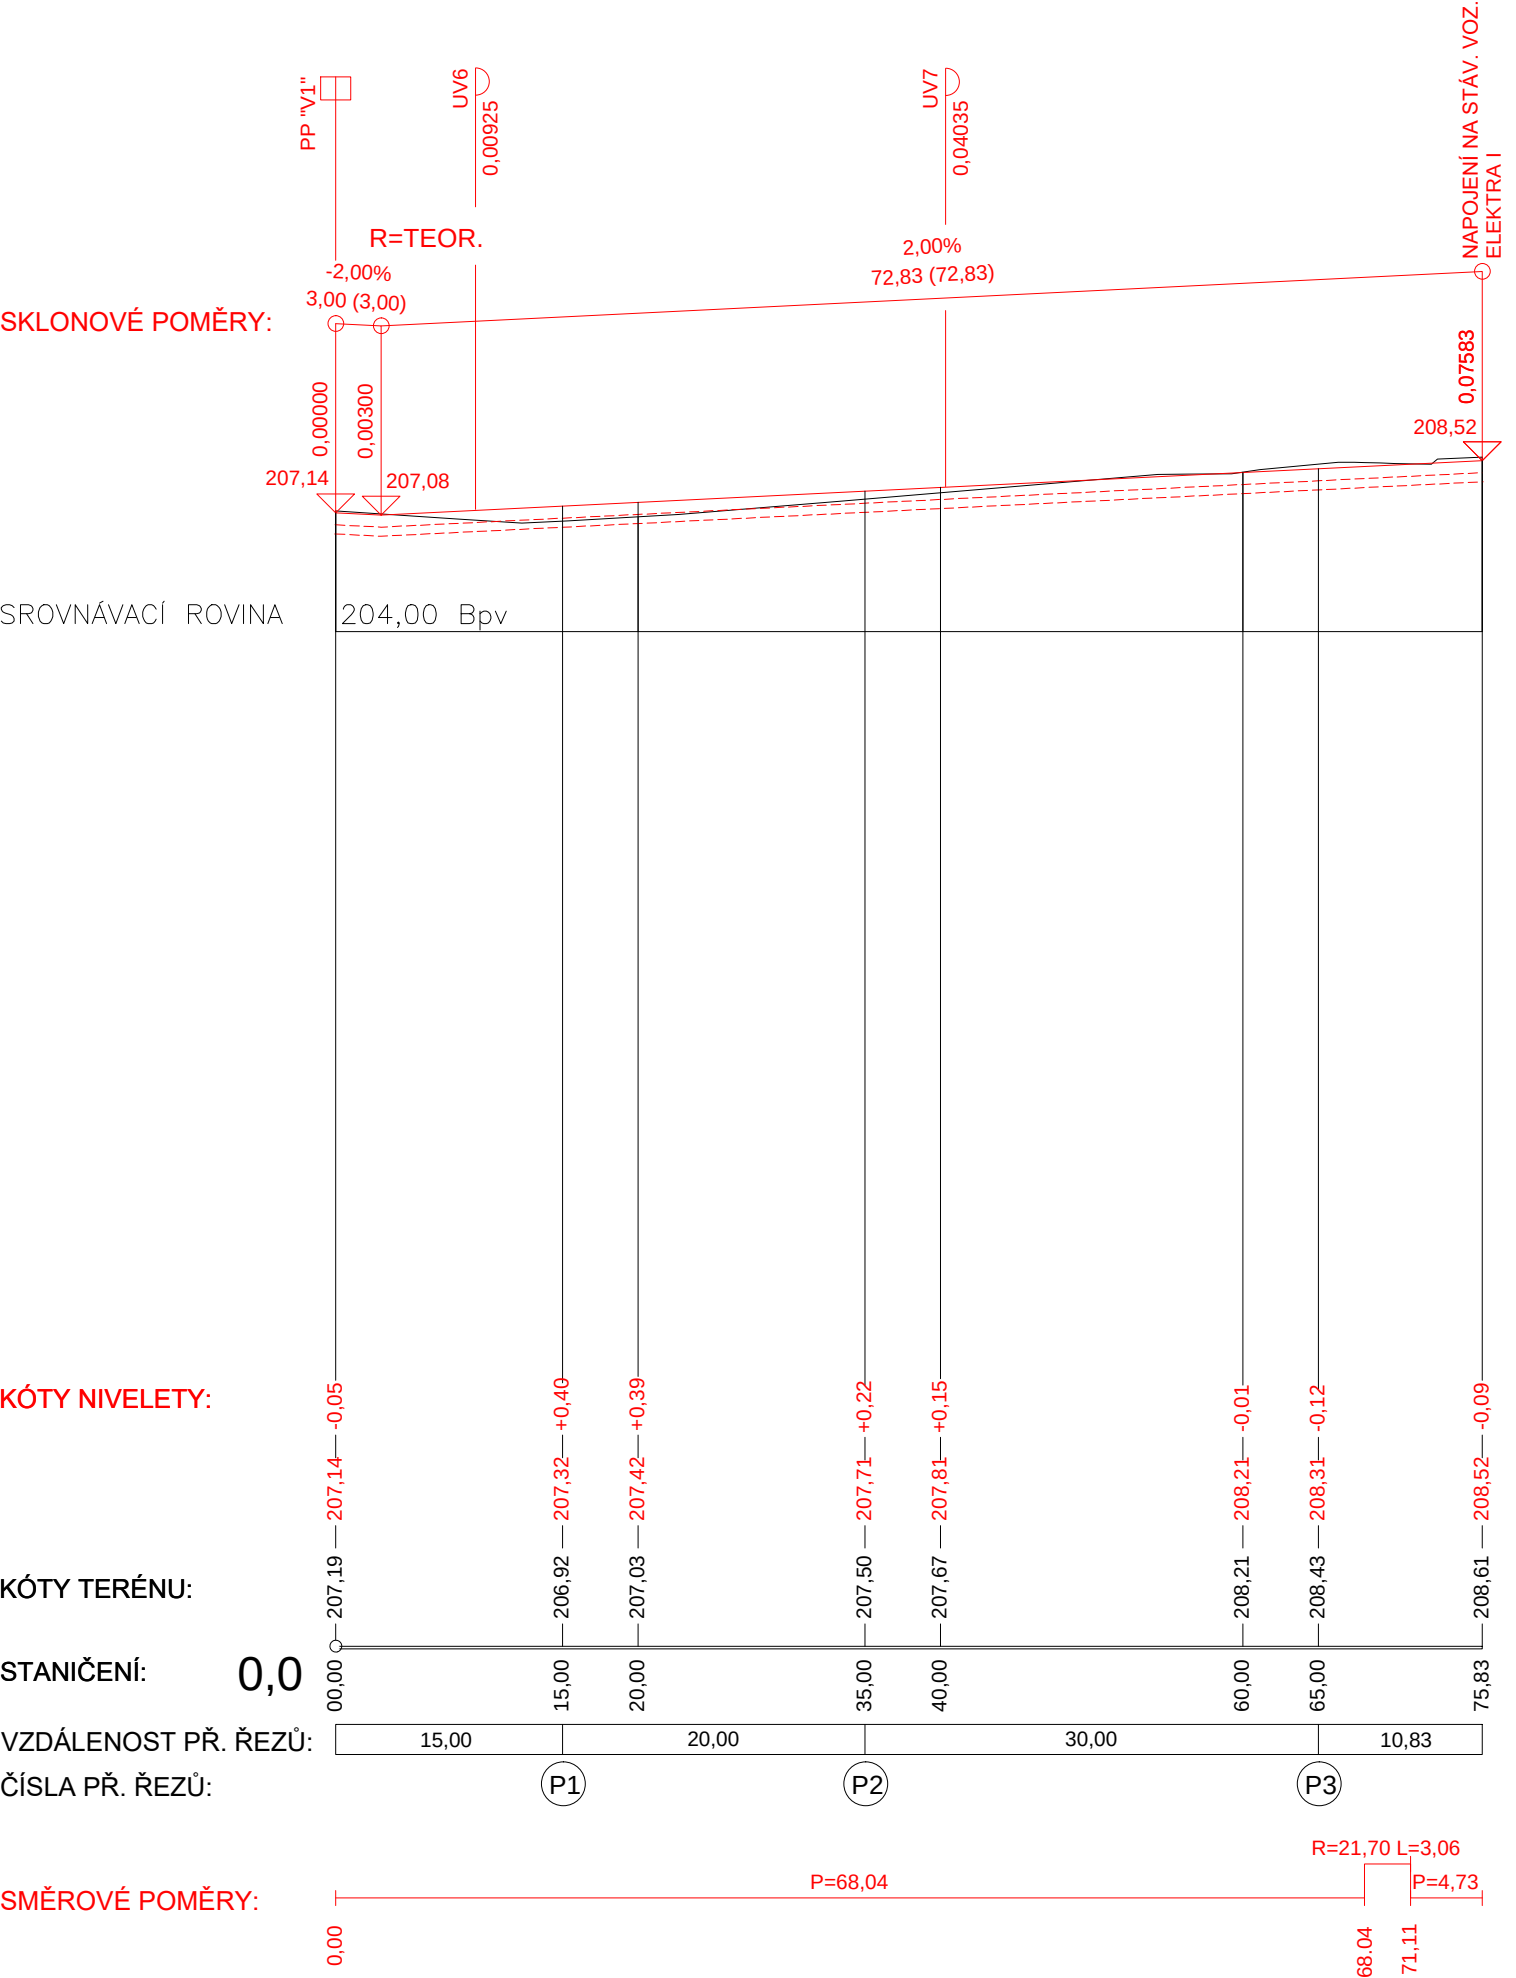

±0,000=207,700 m n.m

NÁZEV STAVBY		STUPEŇ	
Základní škola U Elektry II Praha 9 k.ú. Vysočany (okres Hlavní město Praha)		DOKUMENTACE PRO POVOLENÍ ZÁMĚRU	
INVESTOR			
Městská část Praha 9 Sokolovská 324/14, 180 49 Praha 9			
ARCHITECTONICKÉ ŘEŠENÍ		ARCHITEKT	
 ADR s.r.o. ARCHITEKTURA DESIGN REALIZACE Libínská 3127/1, Praha 5 T: 257 210 252 F: 257 210 244 E: adr@adr.cz INTERNET: www.adr.cz		Mgr.A. Aleš Lapka	
		ARCHITEKT	
		Ing.arch. Martin Kuklík	
GENERÁLNÍ PROJEKTANT		ZODPOVĚDNÝ PROJEKTANT	
 BOMART spol. s r.o. PROJEKČNÍ KANCELÁŘ OHRADNÍ 65, PRAHA 4, TEL.: 266 710 157 INTERNET: WWW.BOMART.CZ E-MAIL: INFO@BOMART.CZ		Ing. Martin Závodný	
		HLAVNÍ INŽENÝR PROJEKTU	
		Ing. Tomáš Zeman	
ZPRACOVATEL ČÁSTI		ZODPOVĚDNÝ PROJEKTANT	
ING. VOJTĚCH PLECITÝ SOKOLOVSKÁ 381/68, PRAHA 8, TEL.: 603 835 490 E-MAIL: VPPROJEKCE@GMAIL.COM		Ing. David Bartůšek	
		VYPRACOVAL	
		Ing. Vojtěch Plecitý	
		Lukáš Kulhánek	
PROFES		SOUŘADNICOVÝ SYSTÉM	
SO 03 - Komunikace a zpevněné plochy		JTSK	
		VÝŠKOVÝ SYSTÉM	
		ČSNS/Bpv	
OBSAH ČÁSTI		PŘE	
PODÉLNÝ PROFIL "V2"			
ZAKÁZKOVÉ ČÍSLO	001/2025	DATUM	06/2025
ČÍSLO VÝKRESU	D.3.2.2.2.		MĚŘÍTKO
			1:500/200
			FORMÁT
			2xA4