
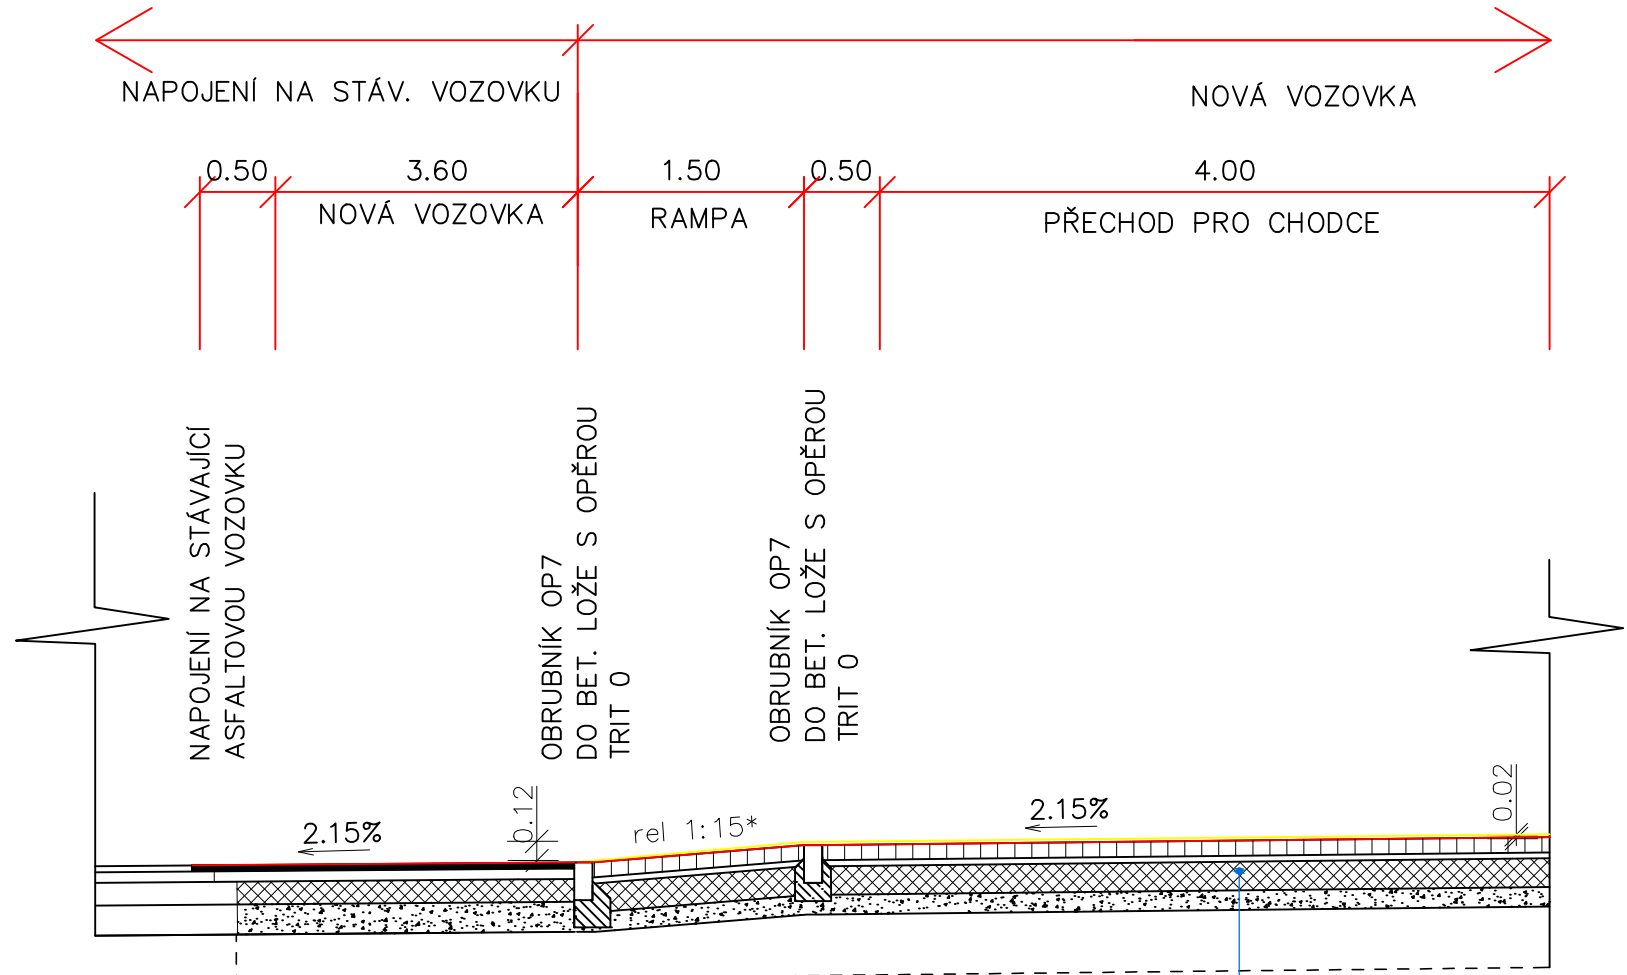
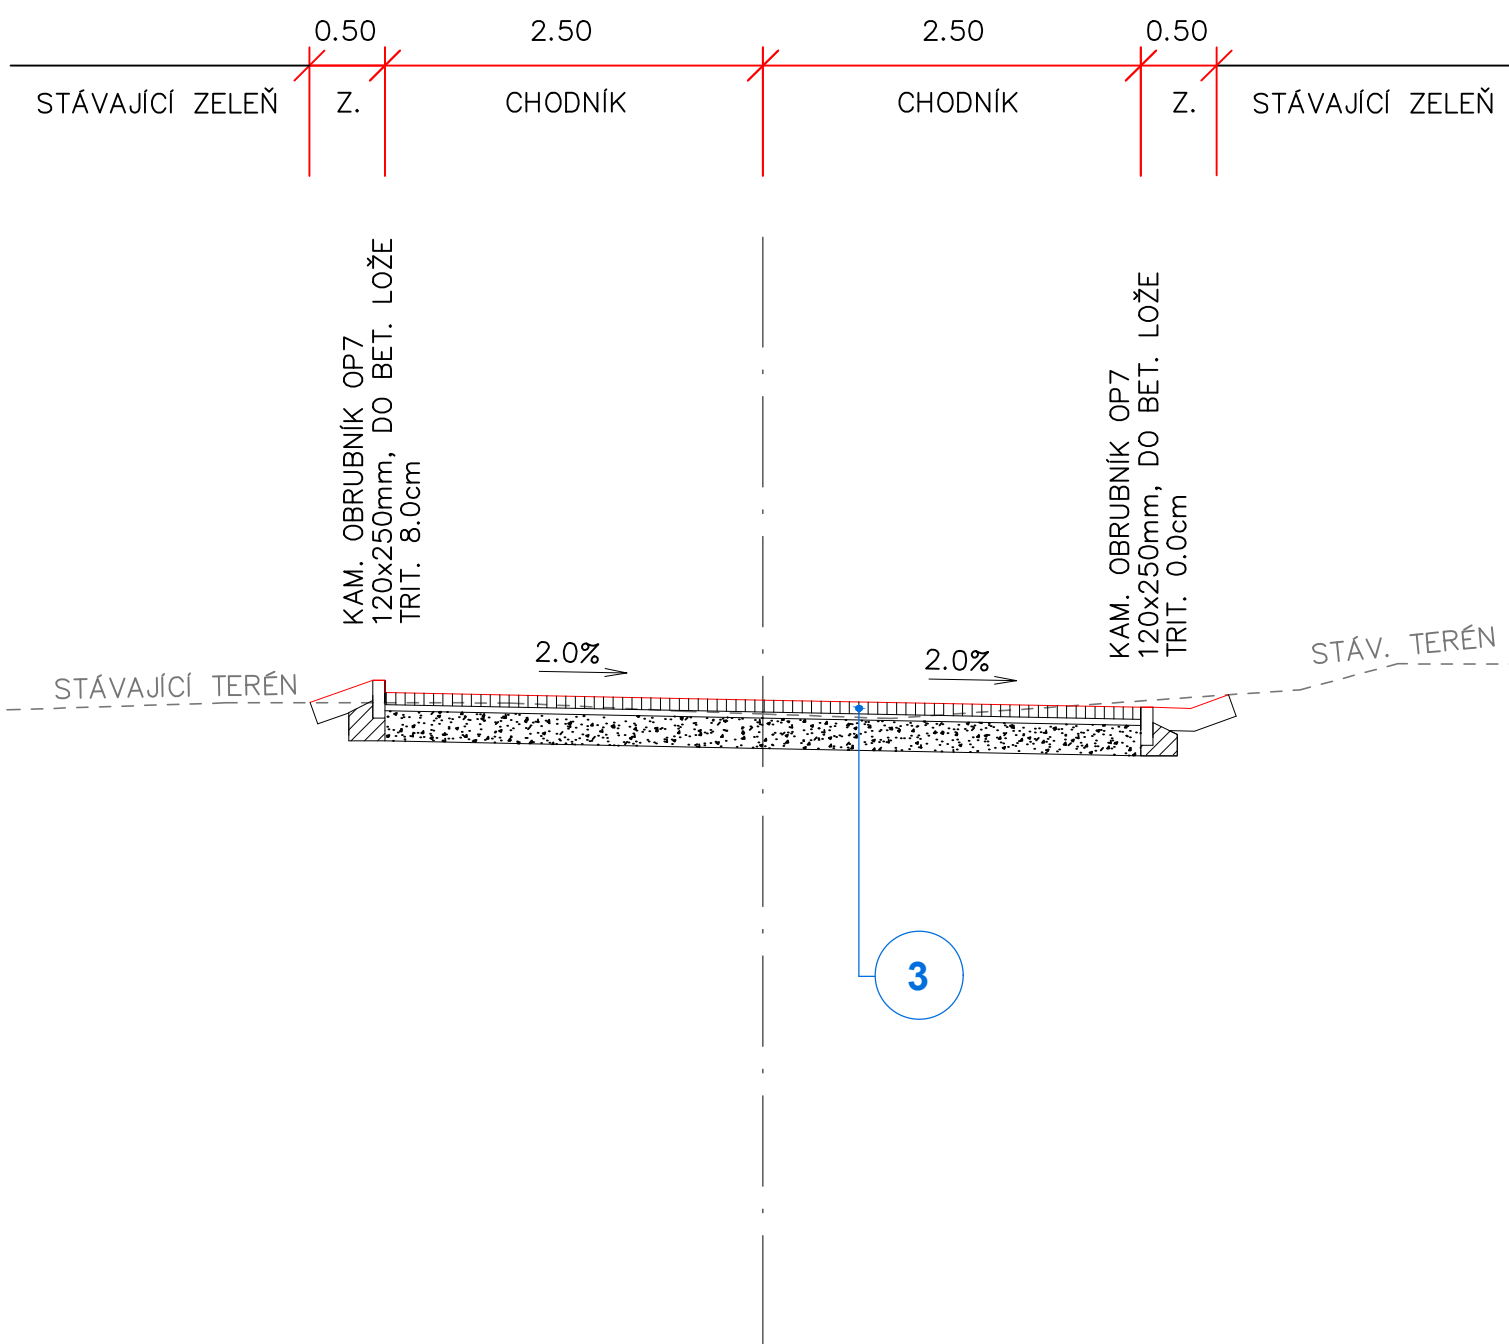


VZOROVÝ PŘÍČNÝ ŘEZ VOZOVKOU, PARKOVACÍM STÁNÍM A CHODNÍKEM
V MÍSTĚ ŘEZU P4 "V1"=0,145 00 KM
M 1:50

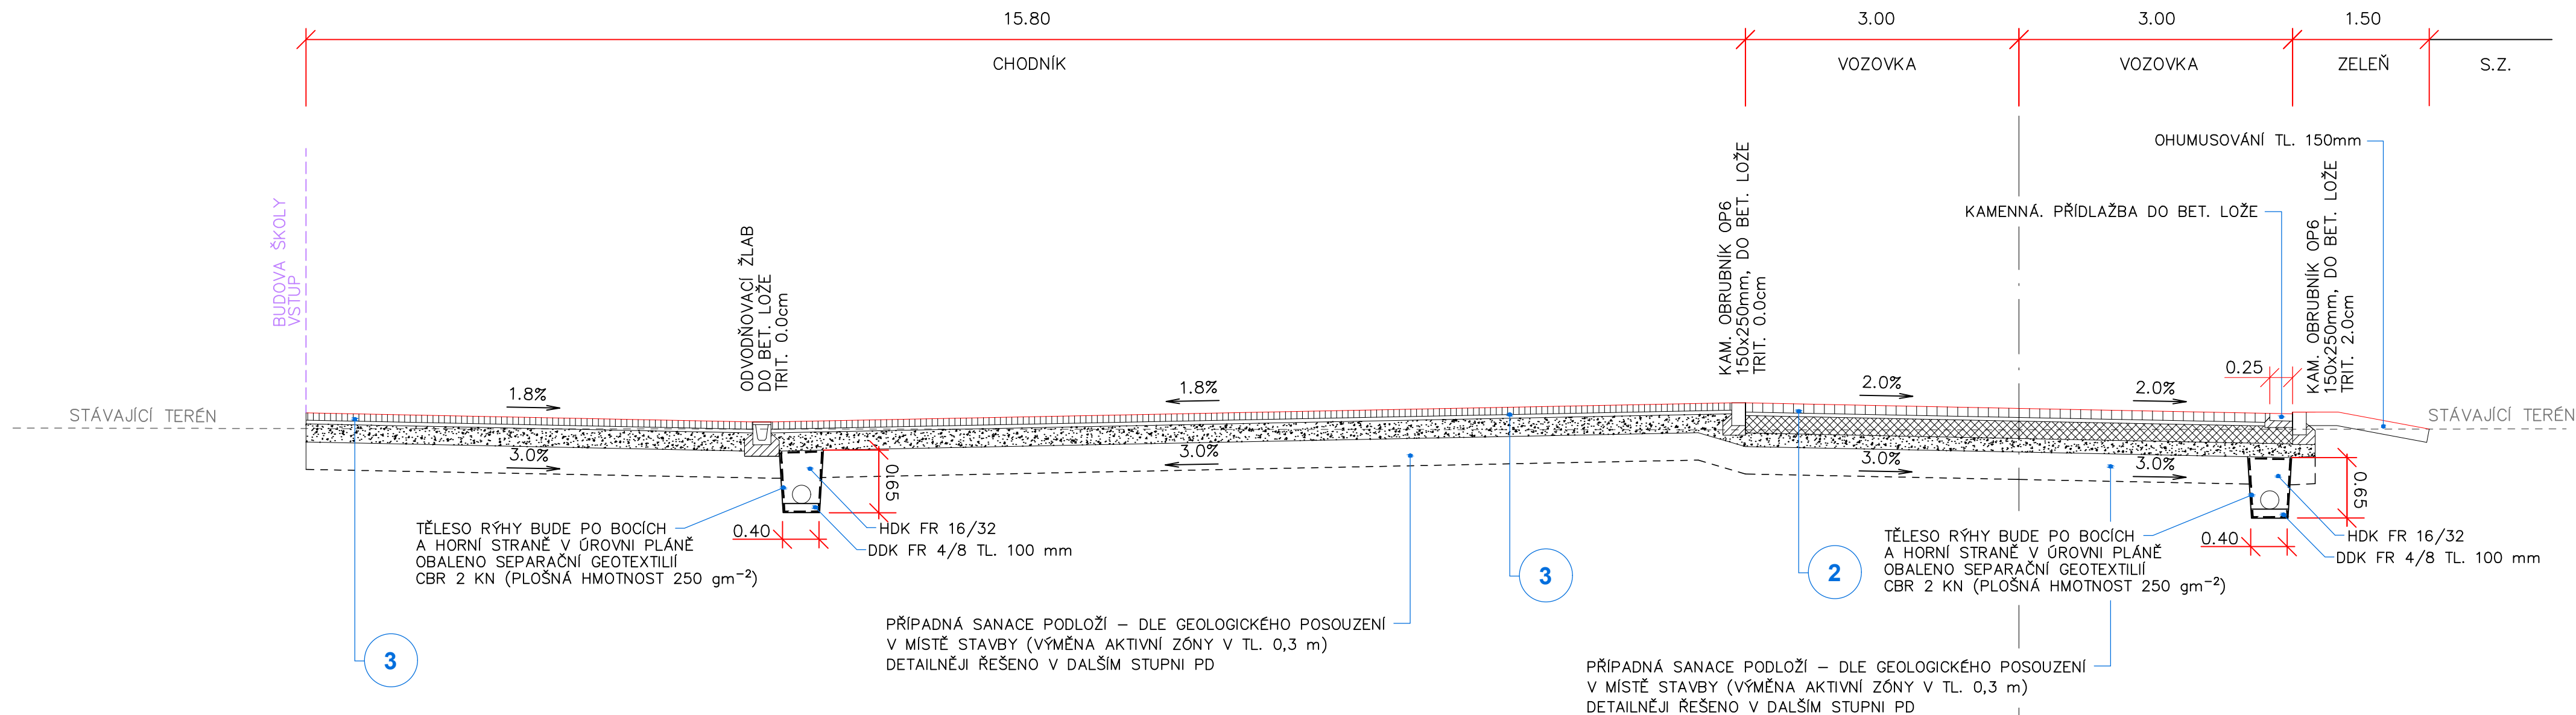

2

VZOROVÝ PŘÍČNÝ ŘEZ CHODNÍKEM
V MÍSTĚ ŘEZU P1 "CH"=0,020 00 KM
M 1:50


$$\pm 0,000 = 207,700 \text{ m n.m}$$

Základní škola U Elektrý II						NÁZEV
Praha 9 k.ú. Vysočany (okres Hlávě Městí Praha)						
Městská část Praha 9 Sokolovská 324/14, 180 49 Praha 9						DOPLŮPKOVÉ PŘEDVÍ POČÍSLNÉ ZÁKRESY
ADRESA						
						Mgr. A. Aleš Lapka
ADR a.s. ARCHITECTURA DESIGN REALIZACE Lubinka 337/1, Praha 5 7 257 210 244 F: 307 210 244 E: adridg@cz INTERNET: www.adr.cz						Ing. arch. Martin Kůlek
ADRESA ÚČASTI						Ing. Martin Zvánovec
 BOMART spol. s r.o. PROJEKČNÍ KANCELÁŘ OHRADNÉ ŠOLNÁ 4, TEL.: 268 110 157 INTERNET: WWW.BOMART.CZ E-MAIL: INFO@BOMART.CZ						Ing. Tomáš Zeman
ADRESA ÚČASTI						Ing. David Bartošek
ING. VOJTECH PLEČTÝ SKOKLOVSKÁ 381/68, PRAHA 8, TEL.: 683 835 490 E-MAIL: VPPROJEKCE@GMAIL.COM						Ing. Vojtěch Plechtý
						Lukáš Kulhánek
NÁZEV						JTSK
SO 03 - Komunikace a zpevnění plochy						ČSN EN Bp
PRŮBĚH						
VZOROVÉ PŘÍKLONÉ REZY						
vypracoval	001/2025	revize	06/2025	schválil	1:50	
na přílohu	D.3.2.3.			práci	10x4A	