
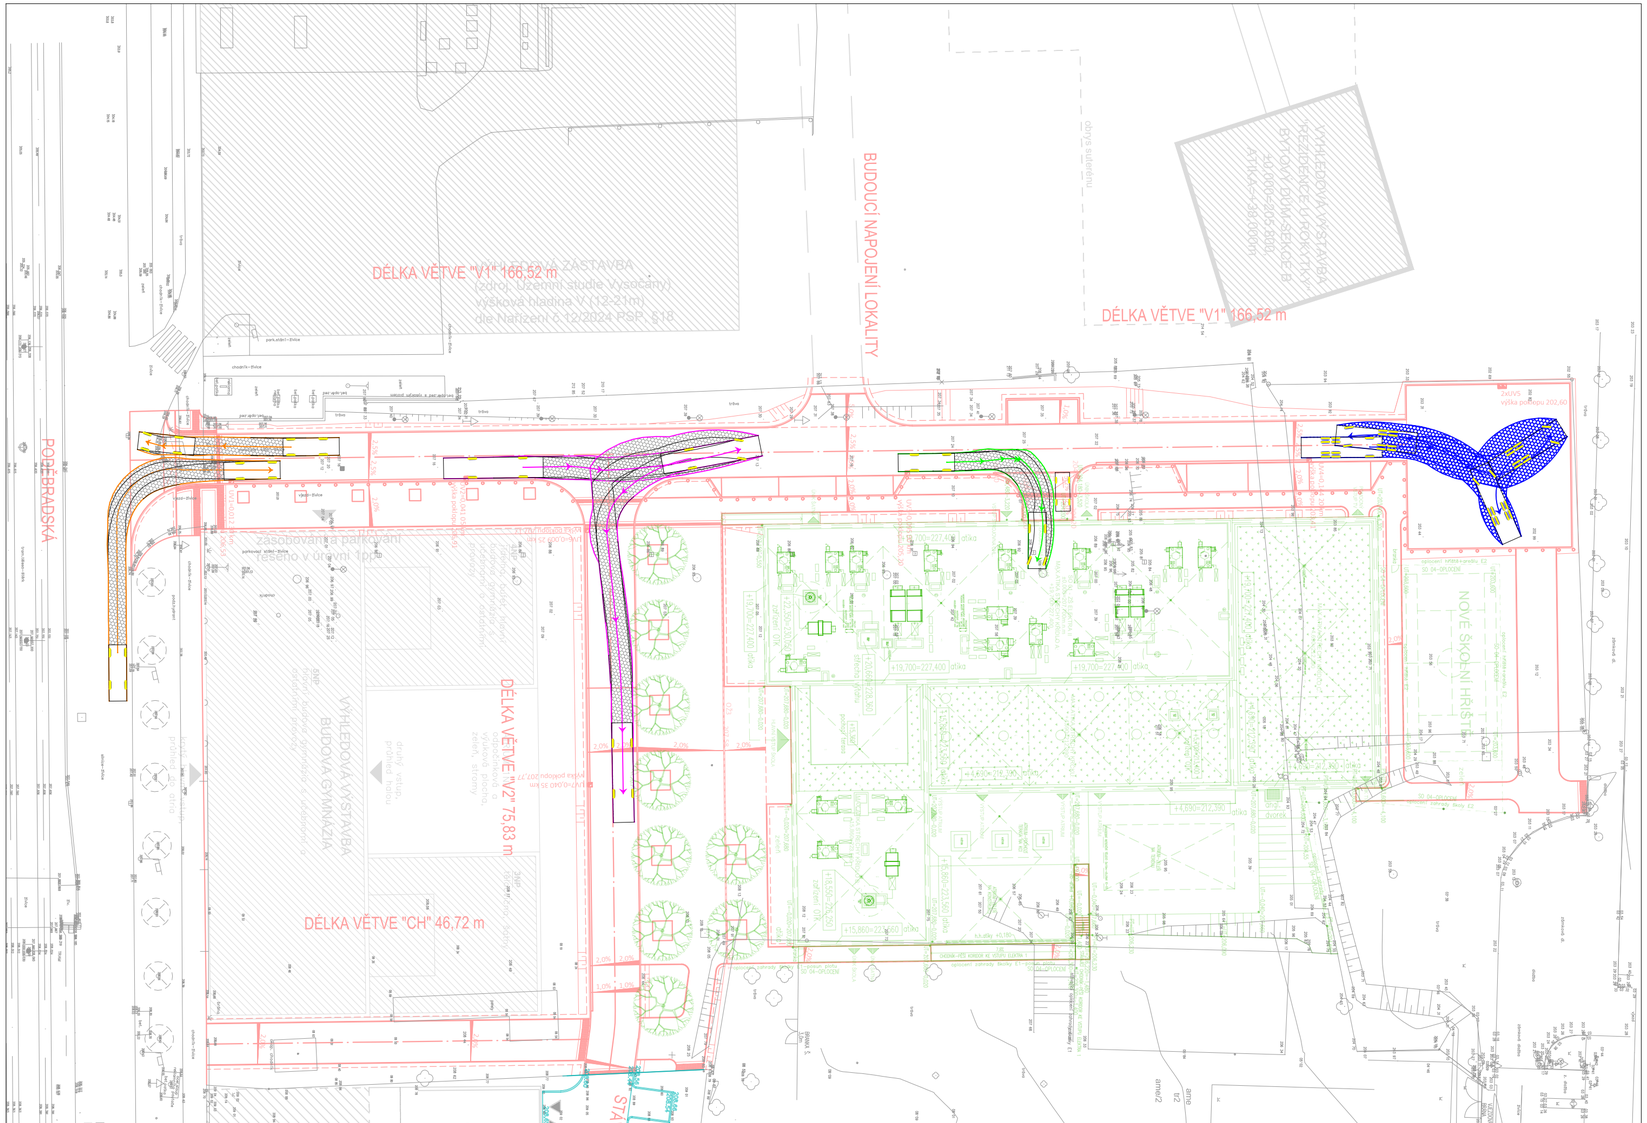


LEGENDA:


NAVRHOVANÉ KONSTRUKCE

STÁVAJÍCÍ STAV DLE ZAMĚŘENÍ

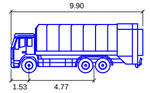


KO 3N

	meters
Width	: 2.50
Track	: 2.50
Lock to Lock Time	: 6.0
Steering Angle	: 34.9

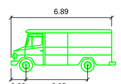

O2


	meters
Width	: 2.17
Track	: 2.17
Lock to Lock Time	: 6.0
Steering Angle	: 42.0

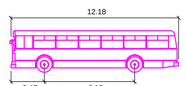

SOR NB 12 City

meters

Width	: 2.55
Track	: 2.55
Lock to Lock Time	: 6.0
Steering Angle	: 46.0

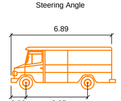

O2

	meters
Width	: 2.17
Track	: 2.17
Lock to Lock Time	: 6.0
Steering Angle	: 42.0

±0,000=207,700 m n.m

NÁZEV STAVBY

Základní škola U Elektry II

Praha 9

k.ú. Vysočany (okres Hlavní město Praha)

STUPEŇ

DOKUMENTACE PRO POVOLENÍ ZAMĚŘU

INVESTOR

Městská část Praha 9
Sokolovská 324/14, 180 49 Praha 9

ARCHITEKTONICKÉ ŘEŠENÍ

ADR s.r.o.
ARCHITEKTURA DESIGN REALIZACE
Libinská 3127/1, Praha 5
T: 257 210 252 F: 257 210 244
E: adr@adr.cz INTERNET: www.adr.cz

ARCHITEKT
Mgr.A. Aleš Lapka

ARCHITEKT
Ing.arch. Martin Kuklík

GENERÁLNÍ PROJEKTANT

BOMART spol. s r.o.
PROJEKČNÍ KANCELÁŘ
OHRADNÍ 65, PRAHA 4, TEL.: 266 710 157
INTERNET: WWW.BOMART.CZ
E-MAIL: INFO@BOMART.CZ

ZODPOVĚDNÝ PROJEKTANT
Ing. Martin Závodný

HLAVNÍ INŽENÝR PROJEKTU
Ing. Tomáš Zeman

ZPRACOVATEL ČÁSTI

ING. VOJTĚCH PLECITÝ
SOKOLOVSKÁ 381/68, PRAHA 8, TEL.: 603 835 490
E-MAIL: VPPROJEKCE@GMAIL.COM

ZODPOVĚDNÝ PROJEKTANT
Ing. David Bartůšek

VYPRACOVAL
Ing. Vojtěch Plecitý

Lukáš Kulhánek

PROFESE

SO 03 - Komunikace a zpevněné plochy

SOUŘADNICOVÝ SYSTÉM
JTSK

VÝŠKOVÝ SYSTÉM
ČSNS/Bpv

OBSAH ČÁSTI

SITUACE VLEČNÝCH KŘIVEK

PARÉ

ZAKÁZKOVÉ ČÍSLO	DATUM	MĚŘÍTKO
001/2025	06/2025	1:500
ČÍSLO VÝKRESU	FORMÁT	
D.3.2.5.	3xA4	