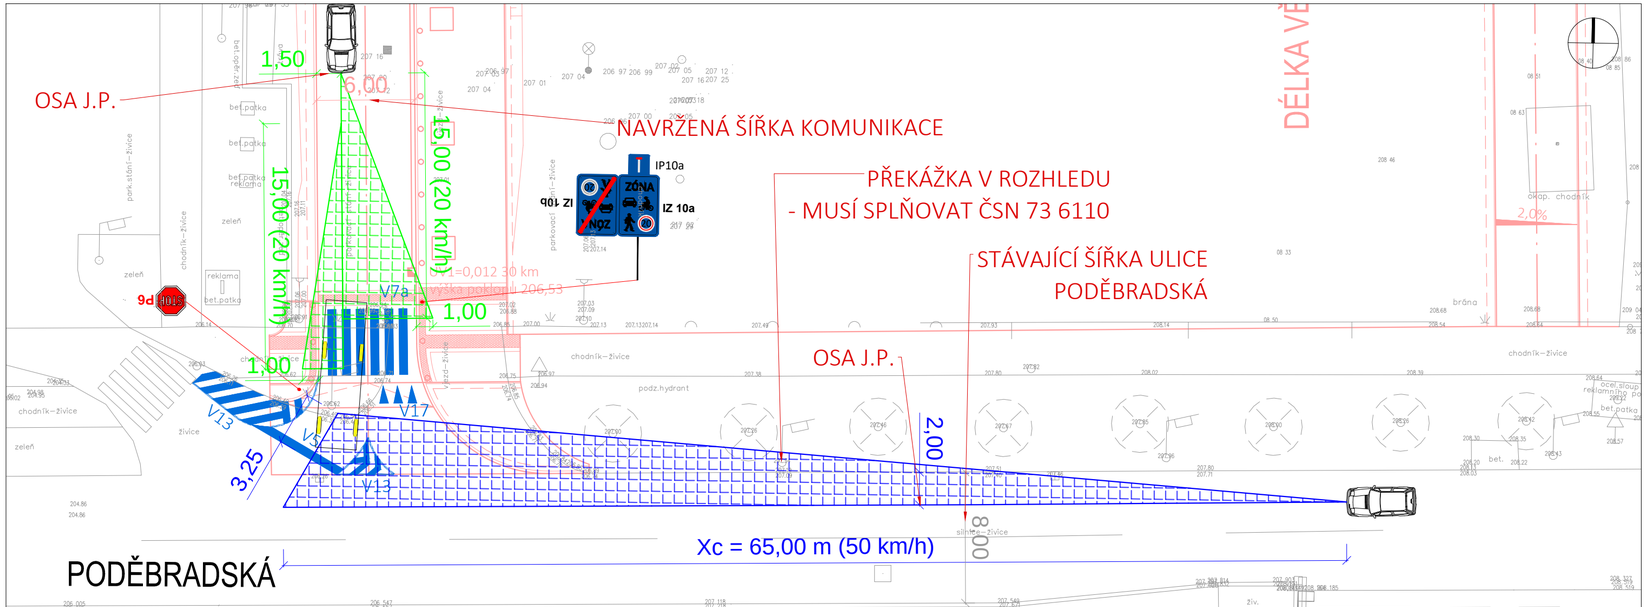

OBRYSY, HRANICE:

- Nový polohopis
- Stávající polohopis

PLOCHY:

- ROZHLEDOVÉ POMĚRY (PŘECHOD PRO CHODCE)
- ROZHLEDOVÉ POMĚRY (VÝJEZD Z PARKOVIŠTĚ)
- ROZHLEDOVÉ POMĚRY (KŘIŽOVATKA)

LEGENDA DZ:

- VODOROVNÉ DZ - NAVRHOVANÉ
- IP12 — NOVÉ SDZ

±0,000=207,700 m n.m

NÁZEV STAVBY

Základní škola U Elektry II

Praha 9
k.ú. Vysočany (okres Hlavní město Praha)

STUPEŇ: DOKUMENTACE PRO POVOLENÍ ZAMĚRU

INVESTOR
Městská část Praha 9
Sokolovská 324/14, 180 49 Praha 9

ARCHITEKTONICKÉ ŘEŠENÍ
ADR s.r.o.
ARCHITEKTURA DESIGN REALIZACE
Libinská 3127/1, Praha 5
T: 257 210 252 F: 257 210 244
E: adr@adr.cz INTERNET: www.adr.cz

ARCHITEKT: Mgr.A. Aleš Lapka
ARCHITEKT: Ing.arch. Martin Kuklík

GENERÁLNÍ PROJEKTANT
BOMART spol. s r.o.
PROJEKČNÍ KANCELÁŘ
OHRADNÍ 65, PRAHA 4, TEL.: 266 710 157
INTERNET: WWW.BOMART.CZ
E-MAIL: INFO@BOMART.CZ

ZODPOVĚDNÝ PROJEKTANT: Ing. Martin Závodný
HLAVNÍ INŽENÝR PROJEKTU: Ing. Tomáš Zeman

ZPRACOVATEL ČÁSTI
ING. VOJTĚCH PLECITÝ
SOKOLOVSKÁ 381/68, PRAHA 8, TEL.: 603 835 490
E-MAIL: VPPROJEKCE@GMAIL.COM

ZODPOVĚDNÝ PROJEKTANT: Ing. David Bartůšek
VYPRACOVAL: Ing. Vojtěch Plecitý
Lukáš Kulhánek

PROFESE: SO 03 - Komunikace a zpevněné plochy

SOUŘADNICOVÝ SYSTÉM: JTSK
VÝŠKOVÝ SYSTÉM: ČSNS/Bpv

OBSAH ČÁSTI

SITUACE ROZHLEDOVÝCH POMĚRŮ

PARÉ

ZAKÁZKOVÉ ČÍSLO	DATUM	MĚŘÍTKO
001/2025	06/2025	1:500

ČÍSLO VÝKRESU: **D.3.2.6.** FORMÁT: 3 x A4