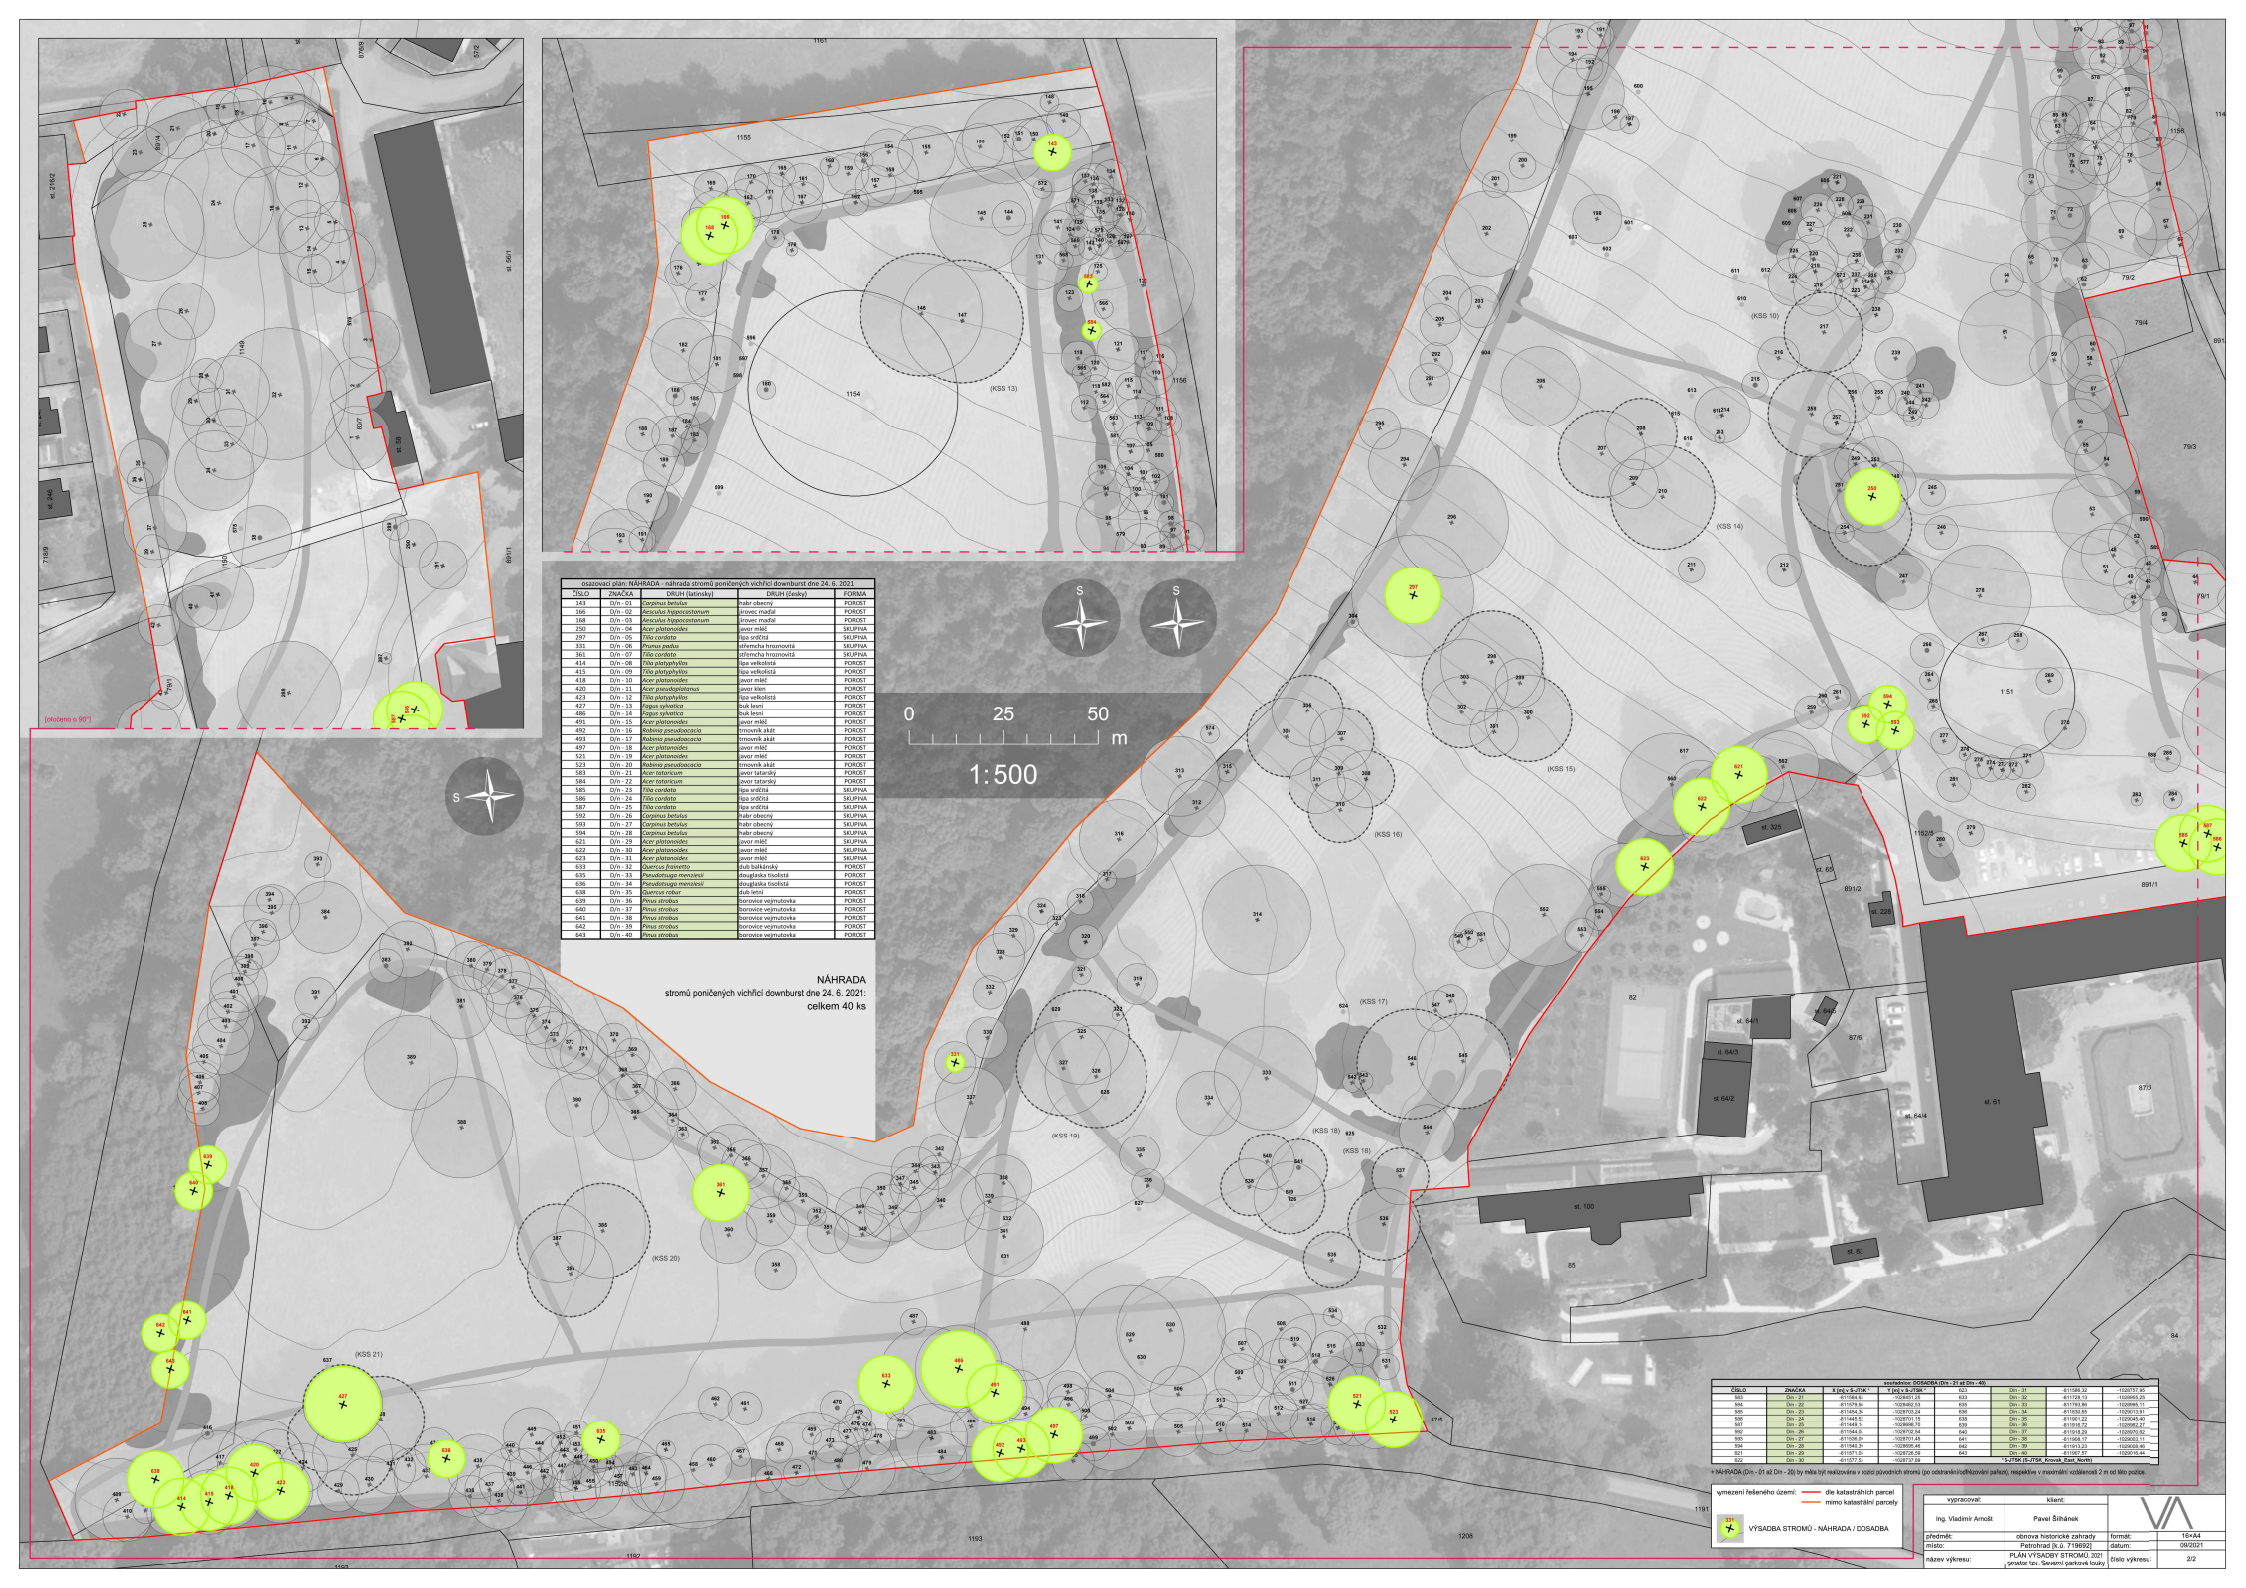

osazovací plán: NÁHRADA - náhrada stromů poničených vichřicí downburst dne 24. 6. 2021

ČÍSLO	ZNAČKA	DRUH (latinsky)	DRUH (česky)	FORMA
143	D/n - 01	*Carpinus betulus*	habr obecný	POROST
166	D/n - 02	*Aesculus hippocastanum*	jírovec maďal	POROST
168	D/n - 03	*Aesculus hippocastanum*	jírovec maďal	POROST
250	D/n - 04	*Acer platanoides*	javor mléč	SKUPINA
297	D/n - 05	*Tilia cordata*	lípa srdčitá	SKUPINA
331	D/n - 06	*Prunus padus*	střemcha hroznovitá	SKUPINA
361	D/n - 07	*Tilia cordata*	střemcha hroznovitá	SKUPINA
414	D/n - 08	*Tilia platyphyllos*	lípa velkolistá	POROST
415	D/n - 09	*Tilia platyphyllos*	lípa velkolistá	POROST
418	D/n - 10	*Acer platanoides*	javor mléč	POROST
420	D/n - 11	*Acer pseudoplatanus*	javor klen	POROST
423	D/n - 12	*Tilia platyphyllos*	lípa velkolistá	POROST
427	D/n - 13	*Fagus sylvatica*	buk lesní	POROST
486	D/n - 14	*Fagus sylvatica*	buk lesní	POROST
491	D/n - 15	*Acer platanoides*	javor mléč	POROST
492	D/n - 16	*Robinia pseudoacacia*	trnovník akát	POROST
493	D/n - 17	*Robinia pseudoacacia*	trnovník akát	POROST
497	D/n - 18	*Acer platanoides*	javor mléč	POROST
521	D/n - 19	*Acer platanoides*	javor mléč	POROST
523	D/n - 20	*Robinia pseudoacacia*	trnovník akát	POROST
583	D/n - 21	*Acer tataricum*	javor tatarský	POROST
584	D/n - 22	*Acer tataricum*	javor tatarský	POROST
585	D/n - 23	*Tilia cordata*	lípa srdčitá	SKUPINA
586	D/n - 24	*Tilia cordata*	lípa srdčitá	SKUPINA
587	D/n - 25	*Tilia cordata*	lípa srdčitá	SKUPINA
592	D/n - 26	*Carpinus betulus*	habr obecný	SKUPINA
593	D/n - 27	*Carpinus betulus*	habr obecný	SKUPINA
594	D/n - 28	*Carpinus betulus*	habr obecný	SKUPINA
621	D/n - 29	*Acer platanoides*	javor mléč	SKUPINA
622	D/n - 30	*Acer platanoides*	javor mléč	SKUPINA
623	D/n - 31	*Acer platanoides*	javor mléč	SKUPINA
633	D/n - 32	*Quercus frainetto*	dub balkánský	POROST
635	D/n - 33	*Pseudotsuga menziesii*	douglaska tisolistá	POROST
636	D/n - 34	*Pseudotsuga menziesii*	douglaska tisolistá	POROST
638	D/n - 35	*Quercus robur*	dub letní	POROST
639	D/n - 36	*Pinus strobus*	borovice vejmutovka	POROST
640	D/n - 37	*Pinus strobus*	borovice vejmutovka	POROST
641	D/n - 38	*Pinus strobus*	borovice vejmutovka	POROST
642	D/n - 39	*Pinus strobus*	borovice vejmutovka	POROST
643	D/n - 40	*Pinus strobus*	borovice vejmutovka	POROST

souřadnice: DOSADBA (D/n - 21 až D/n - 40)

ČÍSLO	ZNAČKA	X [m] v S-JTSK *	Y [m] v S-JTSK *	ČÍSLO	ZNAČKA	X [m] v S-JTSK *	Y [m] v S-JTSK *
633	D/n - 21	-611564.6	-1026471.25	633	D/n - 32	-611728.14	-1026665.05
594	D/n - 22	-611579.9	-1026462.53	635	D/n - 33	-611783.86	-1026986.11
595	D/n - 23	-611454.3	-1026703.24	636	D/n - 34	-611930.85	-1026913.81
596	D/n - 24	-611445.5	-1026701.15	638	D/n - 35	-611981.22	-1026945.40
597	D/n - 25	-611449.1	-1026696.75	639	D/n - 36	-611918.72	-1026982.27
592	D/n - 26	-611544.0	-1026702.54	640	D/n - 37	-611918.29	-1026970.52
593	D/n - 27	-611539.0	-1026701.48	641	D/n - 38	-611968.17	-1026953.11
594	D/n - 28	-611540.3	-1026699.48	642	D/n - 39	-611913.23	-1026938.46
621	D/n - 29	-611571.0	-1026726.59	643	D/n - 40	-611957.97	-1026916.44
622	D/n - 30	-611577.5	-1026737.88	* S-JTSK (S-JTSK_Krovak_East_North)			

* NÁHRADA (D/n - 01 až D/n - 20) by měla být realizována v rozsi původních stromů (po odstraněnírozdřelkování pařezů), respektive v maximální vzdálenosti 2 m od této pozice.

vymezení řešeného území: dle katastrálních parcel / mimo katastrální parcely

331 VÝSADBA STROMŮ - NÁHRADA / DOSADBA

vypracoval:	klient:		
Ing. Vladimír Arnošt	Pavel Šilhánek		
předmět:	obnova historické zahrady	formát:	16×A4
místo:	Petrohrad [k.ú. 719692]	datum:	09/2021
název výkresu:	PLÁN VÝSADBY STROMŮ, 2021 (pořadí tzv. Severní parkové louky)	číslo výkresu:	2/2