


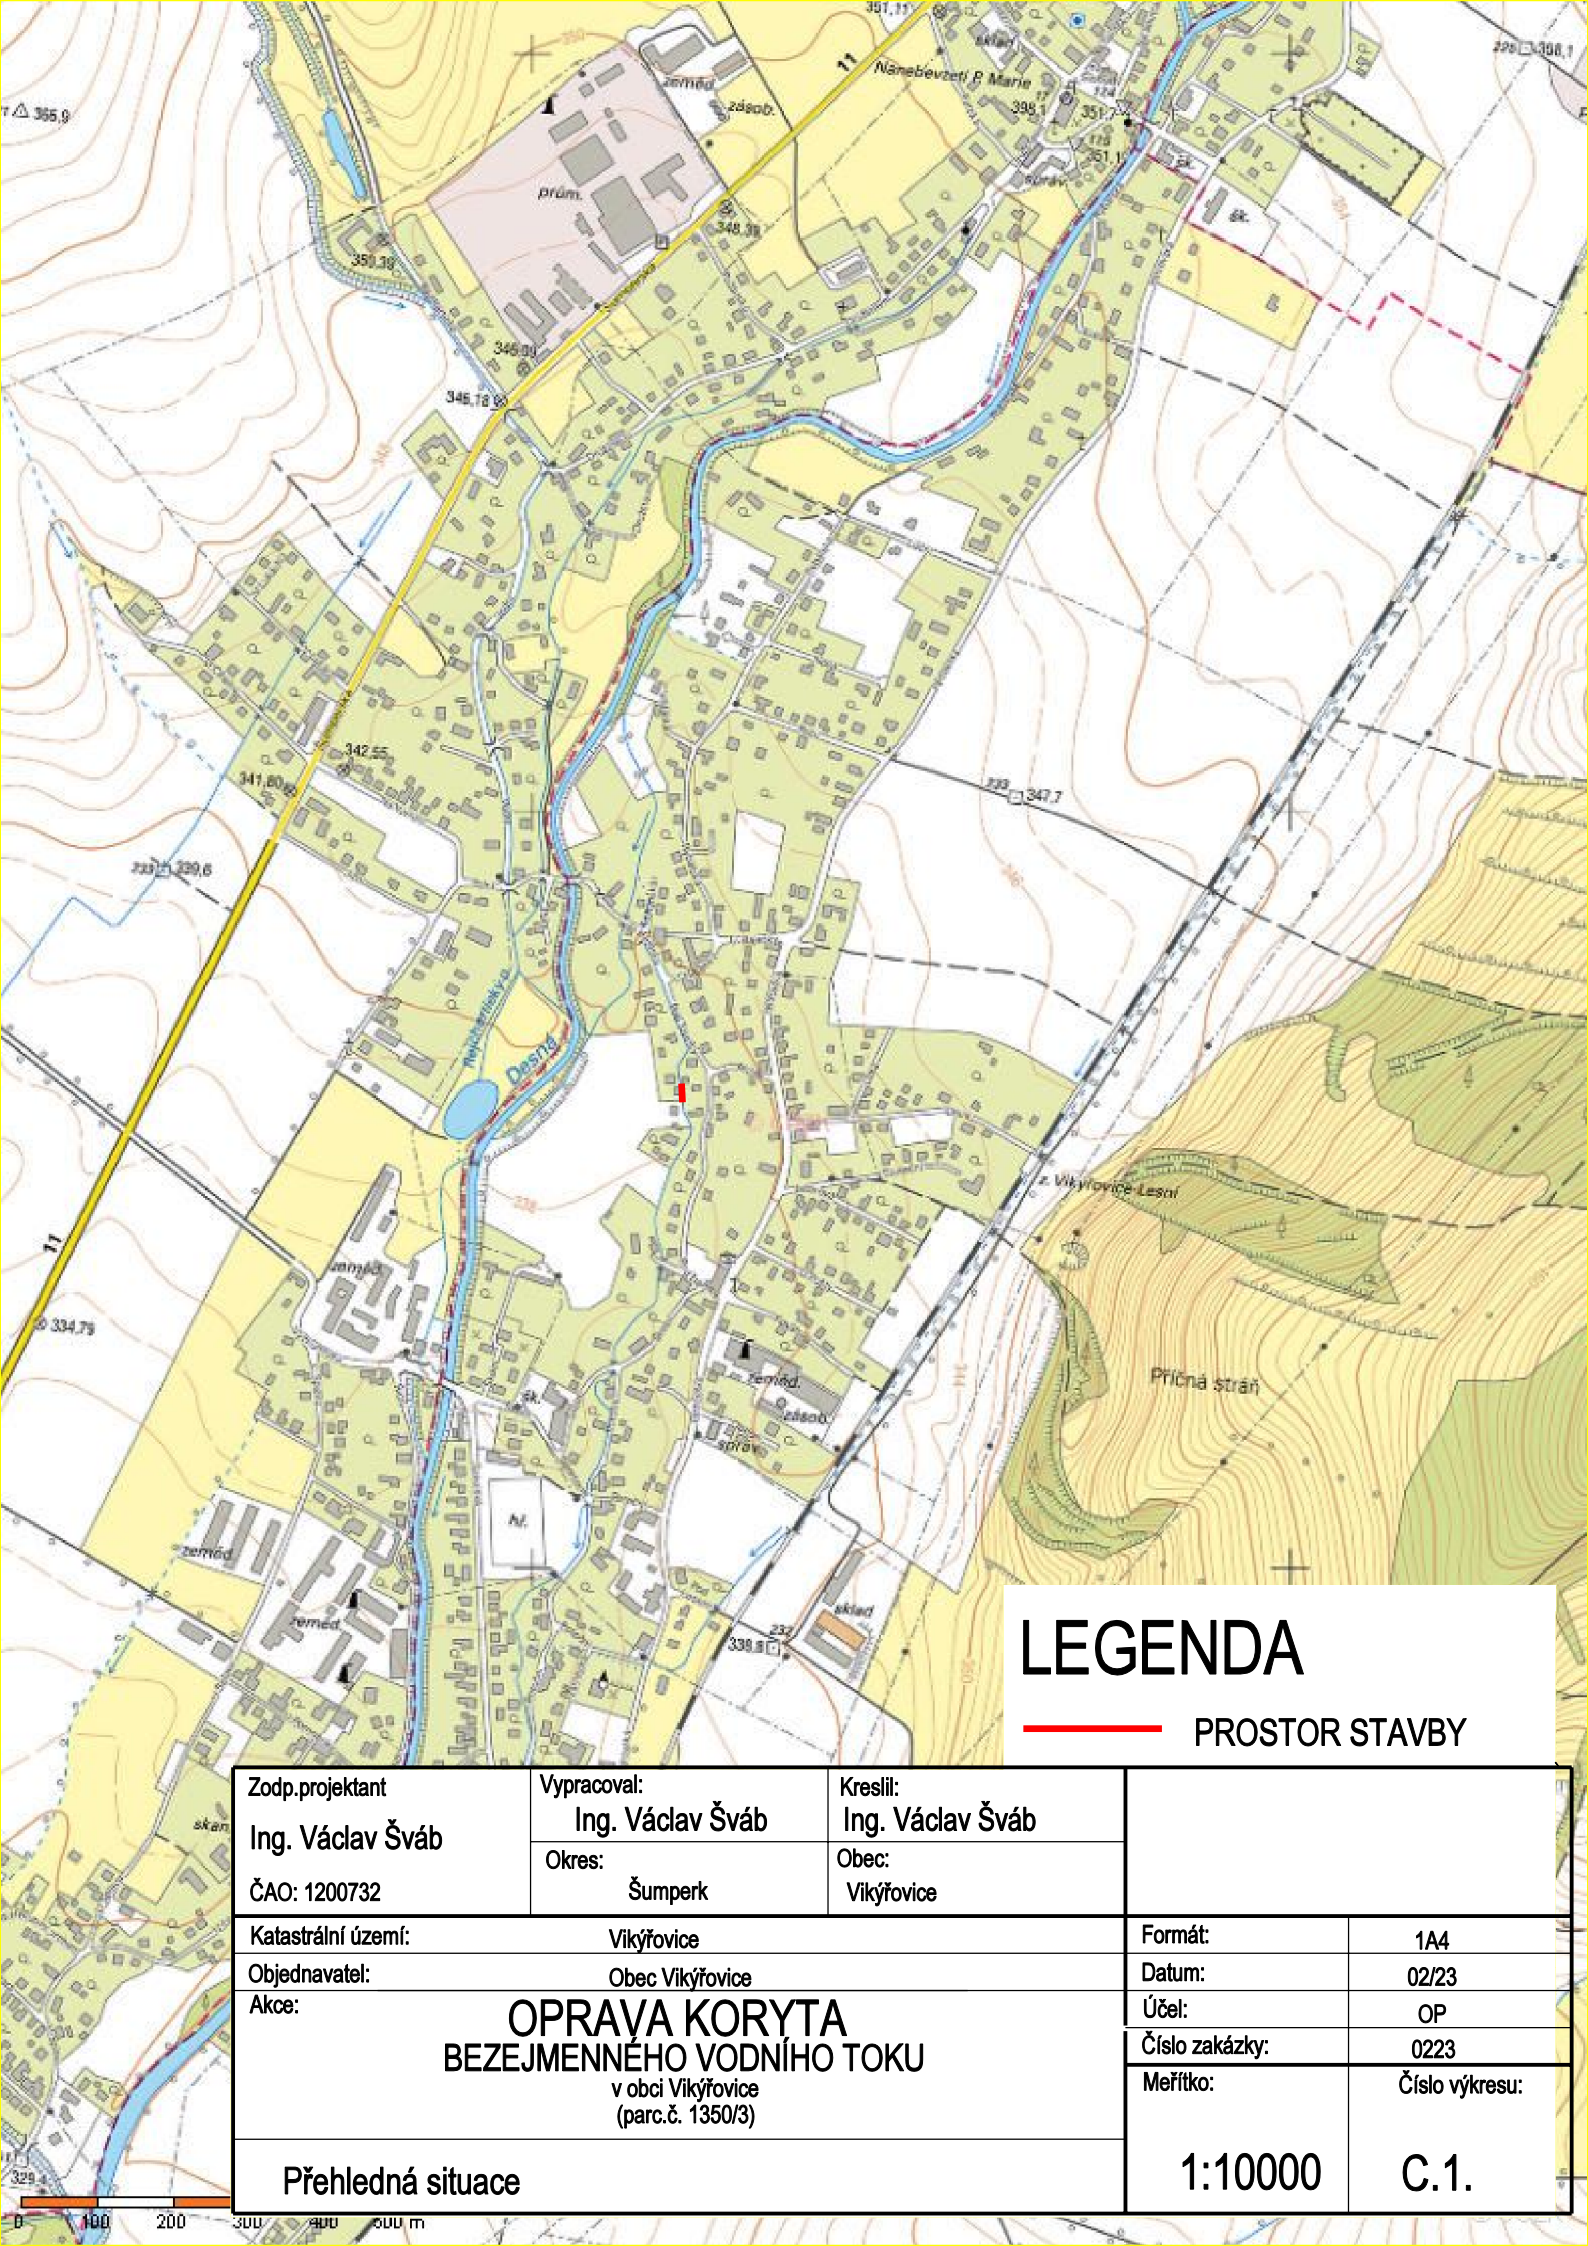

# LEGENDA

— PROSTOR STAVBY

|   |                                                      |                                                     |                |                |
|---|------------------------------------------------------|-----------------------------------------------------|----------------|----------------|
| Zodp.projektant<br>Ing. Václav Šváb<br>ČAO: 1200732                                                        | Vypracoval:<br>Ing. Václav Šváb<br>Okres:<br>Šumperk | Kreslil:<br>Ing. Václav Šváb<br>Obec:<br>Vikýřovice |                |                |
| Katastrální území:<br>Vikýřovice                                                                           |                                                      |                                                     | Formát:        | 1A4            |
| Objednavatel:<br>Obec Vikýřovice                                                                           |                                                      |                                                     | Datum:         | 02/23          |
| Akce:<br><div>OPRAVA KORYTA<br/>BEZEJMENNÉHO VODNÍHO TOKU<br/>v obci Vikýřovice<br/>(parc.č. 1350/3)</div> |                                                      |                                                     | Účel:          | OP             |
|   |                                                      |                                                     | Číslo zakázky: | 0223           |
|   |                                                      |                                                     | Meřítko:       | Číslo výkresu: |
| Přehledná situace                                                                                          |                                                      |                                                     | 1:10000        | C.1.           |