


KATASTRÁLNÍ ÚZEMÍ
PARCELNÍ ČÍSLO
DRUH POZEMKU

PODÉLNÝ PROFIL

Směrové poměry

Spád-dl.úseku

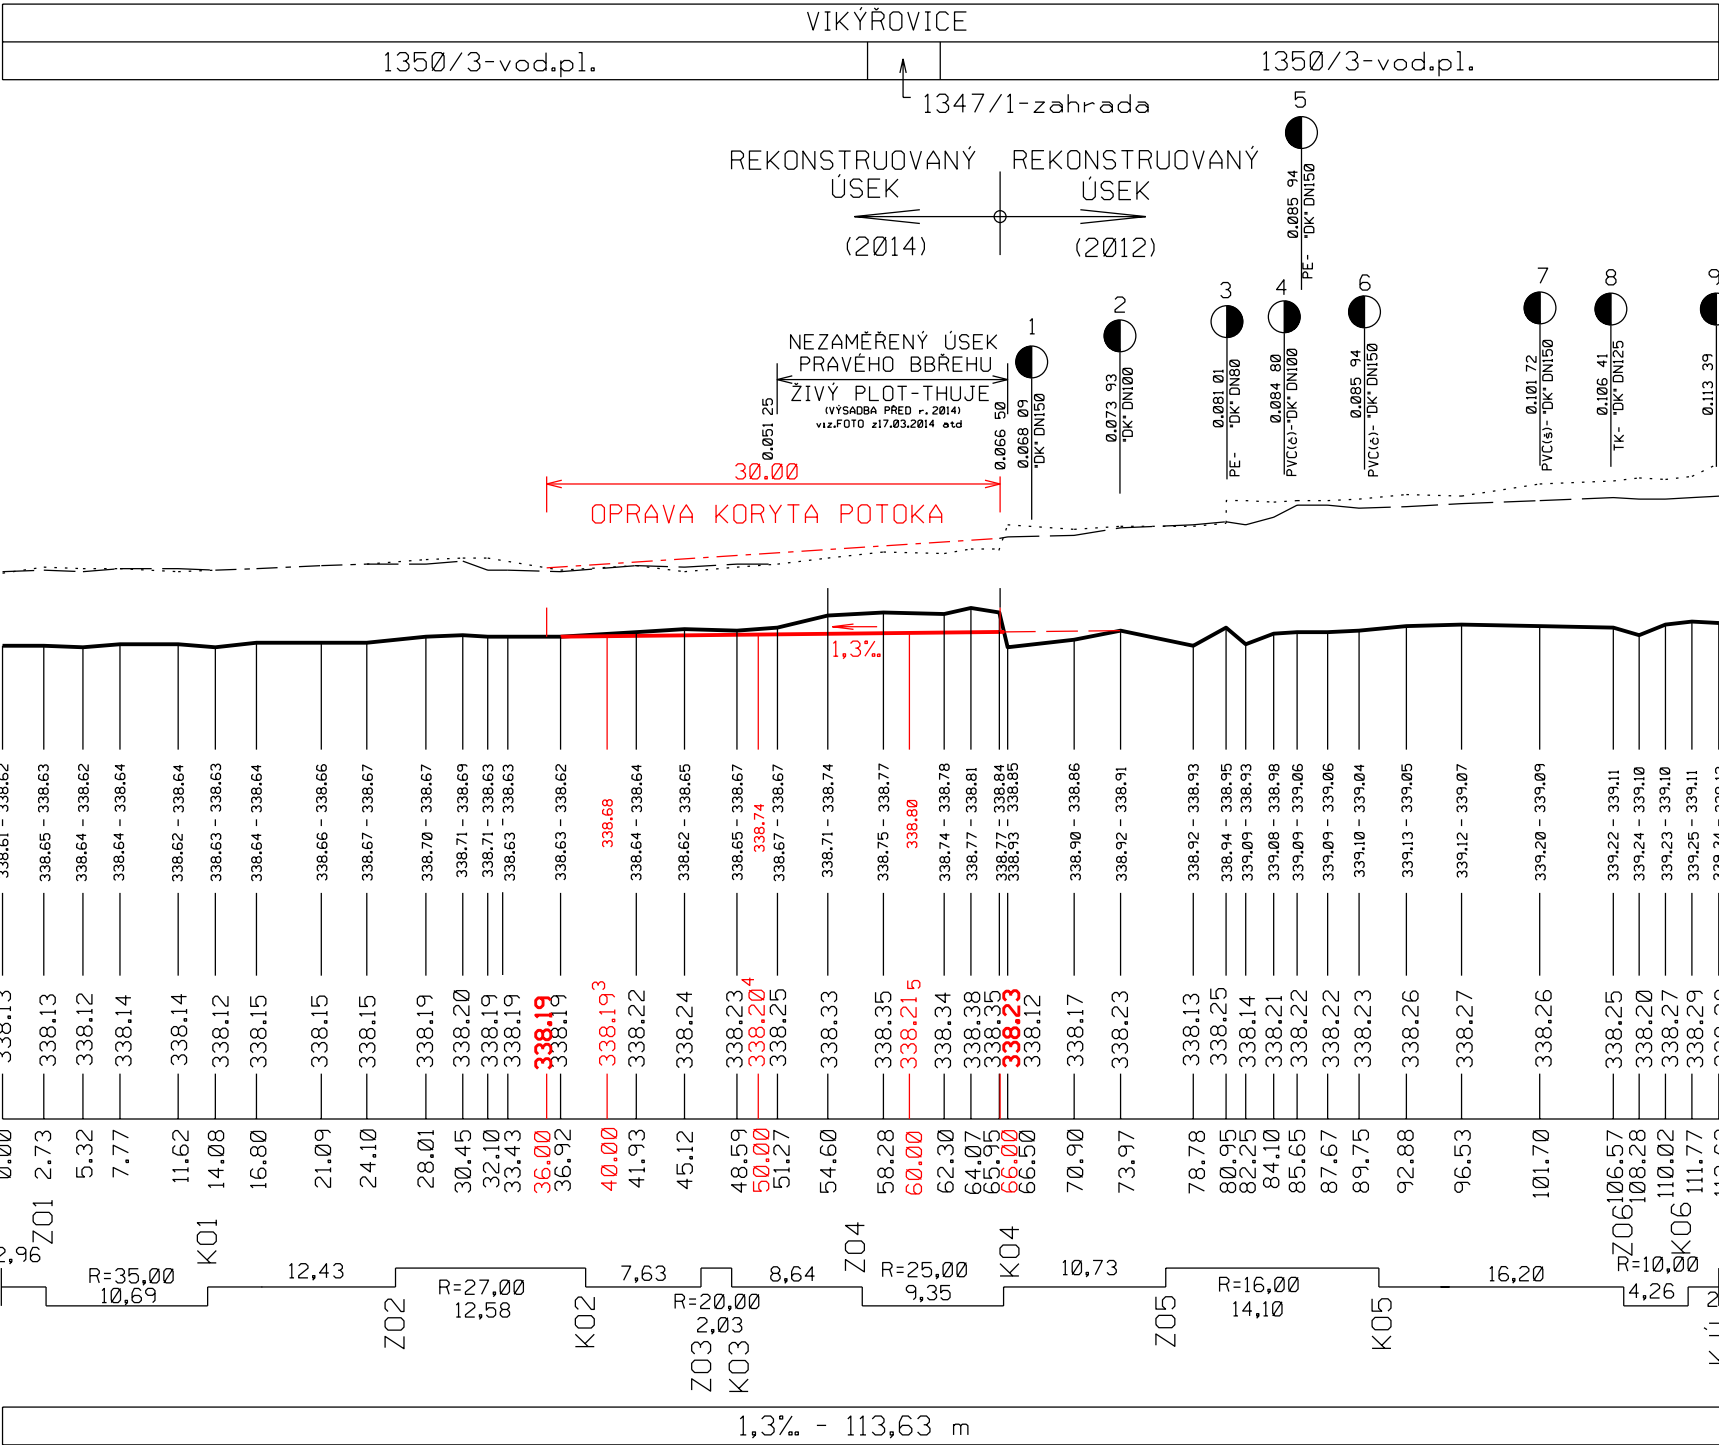

Zákres inž.sítí pouze informativní - NUTNO VYTÝČIT!

Výškový systém: Bpv

Zodp.projektant Ing. Václav Šváb ČAO: 1200732	Vypracoval: Ing. Václav Šváb Okres: Šumperk	Kreslil: Ing. Václav Šváb Obec: Vikýřovice		
Katastrální území: Vikýřovice			Formát:	2A4
Objednavatel: Obec Vikýřovice			Datum:	02/23
Akce: OPRAVA KORYTA BEZEJMENNÉHO VODNÍHO TOKU v obci Vikýřovice (parc.č. 1350/3)			Účel:	OP
			Číslo zakázky:	0223
Podélný profil			Meřítko:	Číslo výkresu: C.3.