



STUDIE BYTOVÝCH DOMŮ - PÍSEČNÁ

INVESTOR: OBEC PÍSEČNÁ

SITUACE ARCHITEKTONICKÁ 1 : 500 / A3




LEGENDA:

- HRANICE PARCEL
- 953/1 ČÍSLO POZ. PARCEL
- 133 ČÍSLO STAV. PARCEL
- OBRYSE OBJEKTŮ STÁVAJÍCÍCH / NAVRŽENÝCH
- OBRYSE OBJEKTŮ ODSTRANĚNÝCH

- STÁVAJÍCÍ BUDOVY
- NAVRŽENÉ A UPRAVENÉ BUDOVY
- DROBNÁ ARCHITEKTURA
- ZELEŇ
- MLAT
- DLAŽBA POCHOZÍ
- DLAŽBA POJÍZDNÁ
- ASFALTOVÁ VOZOVKA

- STROMY
- KEŘE

- A BYTOVÝ DŮM "A"
- B BYTOVÝ DŮM "B"
- C PARKOVIŠTĚ
- D PROSTOR PRO ODPADY
- E OBYTNÁ ZAHRADA

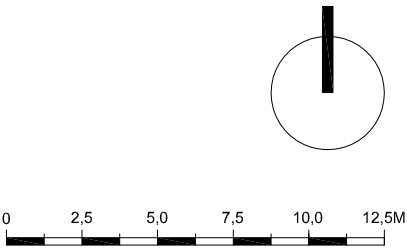

STUDIE BYTOVÝCH DOMŮ - PÍSEČNÁ


INVESTOR: OBEC PÍSEČNÁ

SITUACE TECHNICKÁ 1 : 500 / A3



LEGENDA:

- HRANICE PARCEL
- 953/1 ČÍSLA POZ. PARCEL
- 133 ČÍSLA STAV. PARCEL
- OBRYŠ OBJEKTŮ STÁVAJÍCH / NAVRŽENÝCH
- OBRYŠ OBJEKTŮ ODSTRANĚNÝCH
- STÁVAJÍCÍ VODOVOD
- STÁVAJÍCÍ JEDNOTNÁ KANALIZACE
- STÁVAJÍCÍ NADZEMNÍ VEDENÍ SILOVÉ ELEKTRINY NN
- STÁVAJÍCÍ PODZEMNÍ VEDENÍ STL PLYNU
- STÁVAJÍCÍ NADZEMNÍ SDĚLOVACÍ VEDENÍ
- STÁVAJÍCÍ PODZEMNÍ SDĚLOVACÍ VEDENÍ

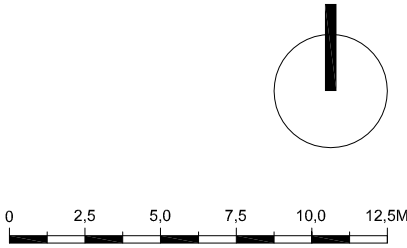




LEGENDA MÍSTNOSTÍ 1.NP:

	PLOCHA MÍSTNOSTI	(PLOCHA TERAS)
A-001	CHODBA / SCHODIŠTĚ	30,10 m² (-)
A-002	SKLEPNÍ KÓJE	11,45 m² (-)
A-003	TECHNICKÁ MÍSTNOST / KOTELNA	17,21 m² (-)
A-004	ÚKLIDOVÁ KOMORA	3,29 m² (-)
A-005	CHODBA	17,51 m² (-)
A-J01	BYT 2+kk	58,14 m² (20,44 m²)
	PŘEDSÍŇ	8,60 m² (-)
	KOUPELNA	4,60 m² (-)
	WC	1,92 m² (-)
	POKOJ / LOŽNICE	15,30 m² (10,68 m²)
	POKOJ S KUCH. KOUTEM A JÍDELNOU	27,72 m² (9,76 m²)
A-J02	BYT 2+kk	58,14 m² (20,98 m²)
	PŘEDSÍŇ	8,60 m² (-)
	KOUPELNA	4,60 m² (-)
	WC	1,92 m² (-)
	POKOJ / LOŽNICE	15,30 m² (11,22 m²)
	POKOJ S KUCH. KOUTEM A JÍDELNOU	27,72 m² (9,76 m²)
A-J03	BYT 3+kk	92,96 m² (29,31 m²)
	PŘEDSÍŇ	5,40 m² (-)
	VSTUPNÍ HALA	8,84 m² (-)
	ŠATNA	5,40 m² (-)
	WC	1,92 m² (-)
	KOUPELNA	4,40 m² (-)
	POKOJ / LOŽNICE	15,53 m² (9,76 m²)
	DĚTSKÝ POKOJ	19,05 m² (9,79 m²)
	POKOJ S KUCH. KOUTEM A JÍDELNOU	32,42 m² (9,76 m²)
PLOCHA BYTŮ 1.NP CELKEM		209,24 m² (70,73 m²)
CELKEM 1.NP		288,80 m² (70,73 m²)


1*) PROSTOR MOŽNÉHO ROZŠÍŘENÍ SKLEPŮ

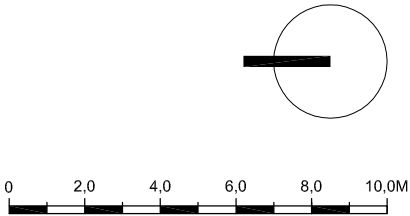




LEGENDA MÍSTNOSTÍ 2.NP:

	PLOCHA MÍSTNOSTI	(PLOCHA TERAS)
A-101	VSTUPNÍ HALA	9,36 m² (-)
A-102	KOLÁRNA / KOČÁRKÁRNA	11,51 m² (-)
A-103	CHODBA / SCHODIŠTĚ	31,08 m² (-)
A-104	ÚKLIDOVÁ KOMORA	3,29 m² (-)
A-105	ZÁDVEŘÍ	4,85 m² (-)
A-106	CHODBA	17,51 m² (-)
A-J11	BYT 2+kk	58,14 m² (-)
	PŘEDSÍŇ	8,60 m² (-)
	KOUPELNA	4,60 m² (-)
	WC	1,92 m² (-)
	POKOJ / LOŽNICE	15,30 m² (-)
	POKOJ S KUCH. KOUTEM A JÍDELNOU	27,72 m² (-)
A-J12	BYT 2+kk	58,14 m² (20,98 m²)
	PŘEDSÍŇ	8,60 m² (-)
	KOUPELNA	4,60 m² (-)
	WC	1,92 m² (-)
	POKOJ / LOŽNICE	15,30 m² (-)
	POKOJ S KUCH. KOUTEM A JÍDELNOU	27,72 m² (-)
A-J13	BYT 3+kk	92,96 m² (29,31 m²)
	PŘEDSÍŇ	5,40 m² (-)
	VSTUPNÍ HALA	8,84 m² (-)
	ŠATNA	5,40 m² (-)
	WC	1,92 m² (-)
	KOUPELNA	4,40 m² (-)
	POKOJ / LOŽNICE	15,53 m² (-)
	DĚTSKÝ POKOJ	19,05 m² (-)
	POKOJ S KUCH. KOUTEM A JÍDELNOU	32,42 m² (-)
PLOCHA BYTŮ 2.NP CELKEM		209,24 m² (-)
CELKEM 2.NP		286,84 m² (-)

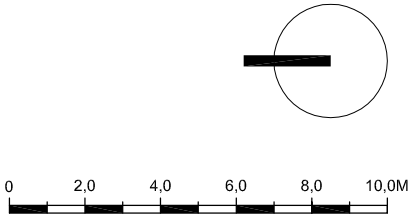



BYTOVÝ DŮM "A" - PŮDORYS PODKROVÍ 1 : 200 / A3

INVESTOR: OBEC PÍSEČNÁ

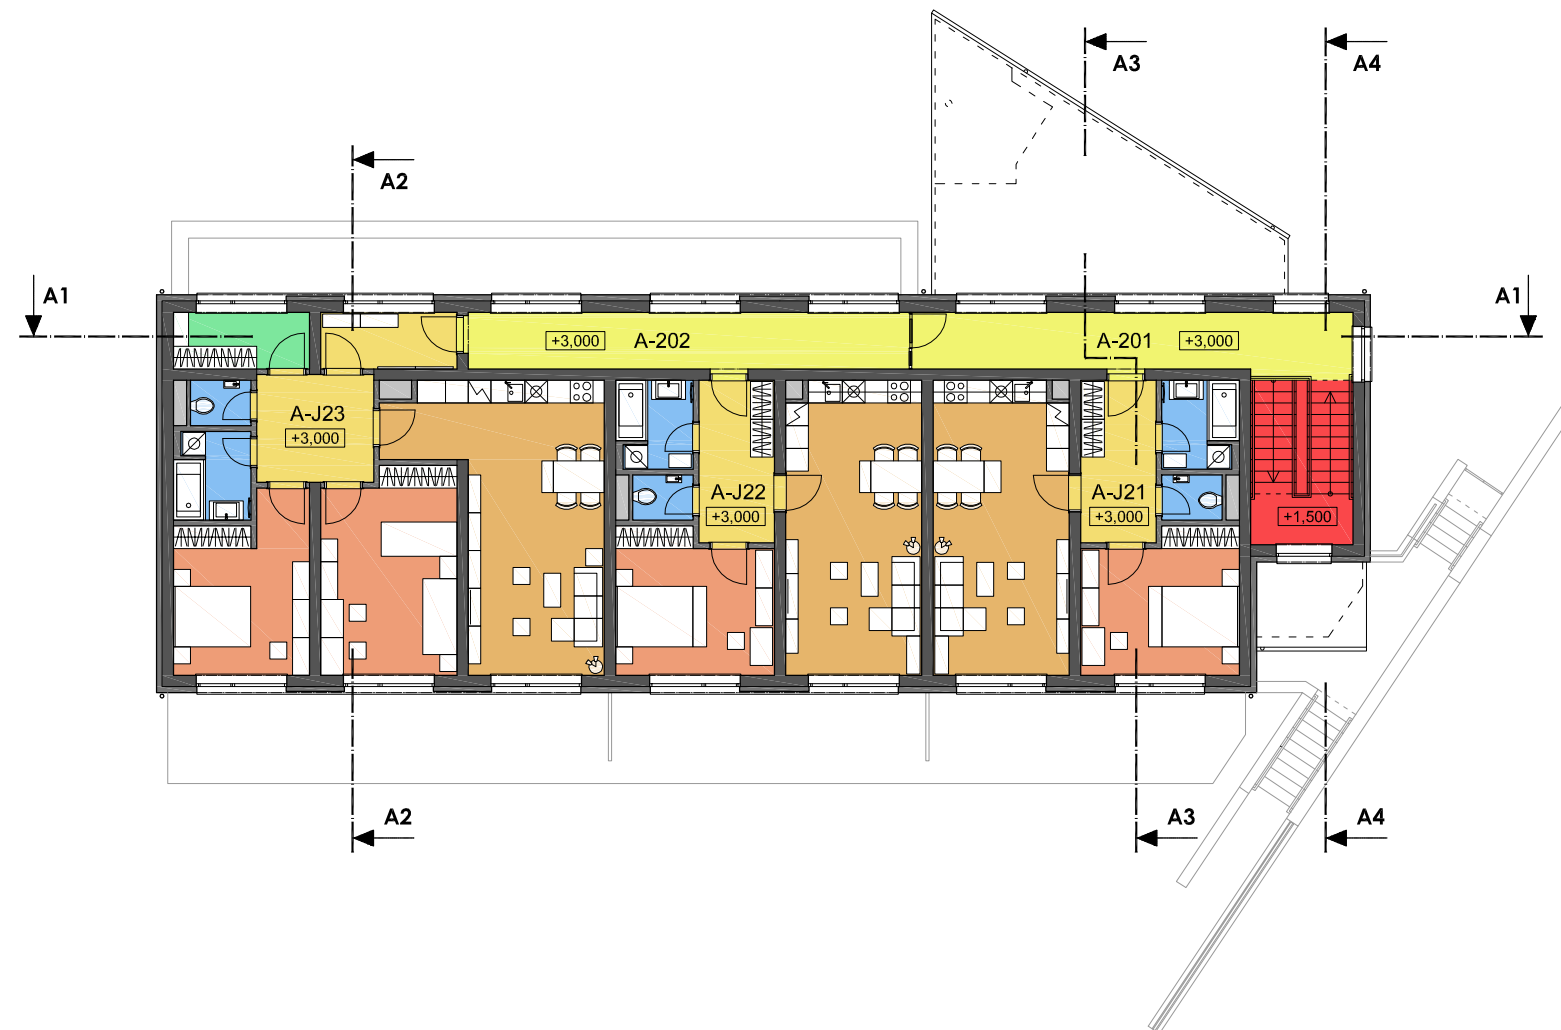



LEGENDA MÍSTNOSTÍ PODKROVÍ:

		PLOCHA MÍSTNOSTI	(PLOCHA TERAS)
A-201	CHODBA / SCHODIŠTĚ	30,10 m²	(-)
A-202	CHODBA	17,51 m²	(-)
A~J21	BYT 2+kk	58,14 m²	(-)
	PŘEDSÍŇ	8,60 m²	(-)
	KOUPELNA	4,60 m²	(-)
	WC	1,92 m²	(-)
	POKOJ / LOŽNICE	15,30 m²	(-)
	POKOJ S KUCH. KOUTEM A JÍDELNOU	27,72 m²	(-)
A~J22	BYT 2+kk	58,14 m²	(20,98 m²)
	PŘEDSÍŇ	8,60 m²	(-)
	KOUPELNA	4,60 m²	(-)
	WC	1,92 m²	(-)
	POKOJ / LOŽNICE	15,30 m²	(-)
	POKOJ S KUCH. KOUTEM A JÍDELNOU	27,72 m²	(-)
A~J23	BYT 3+kk	92,96 m²	(29,31 m²)
	PŘEDSÍŇ	5,40 m²	(-)
	VSTUPNÍ HALA	8,84 m²	(-)
	ŠATNA	5,40 m²	(-)
	WC	1,92 m²	(-)
	KOUPELNA	4,40 m²	(-)
	POKOJ / LOŽNICE	15,53 m²	(-)
	DĚTSKÝ POKOJ	19,05 m²	(-)
	POKOJ S KUCH. KOUTEM A JÍDELNOU	32,42 m²	(-)
PLOCHA BYTŮ PODKROVÍ CELKEM		209,24 m²	(-)
CELKEM PODKROVÍ		256,85 m²	(-)

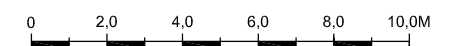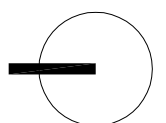



BYTOVÝ DŮM "A" - ŘEZ A1 - A1 1 : 200 / A3

BYTOVÝ DŮM "A" - ŘEZ A2 - A2 1 : 200 / A3

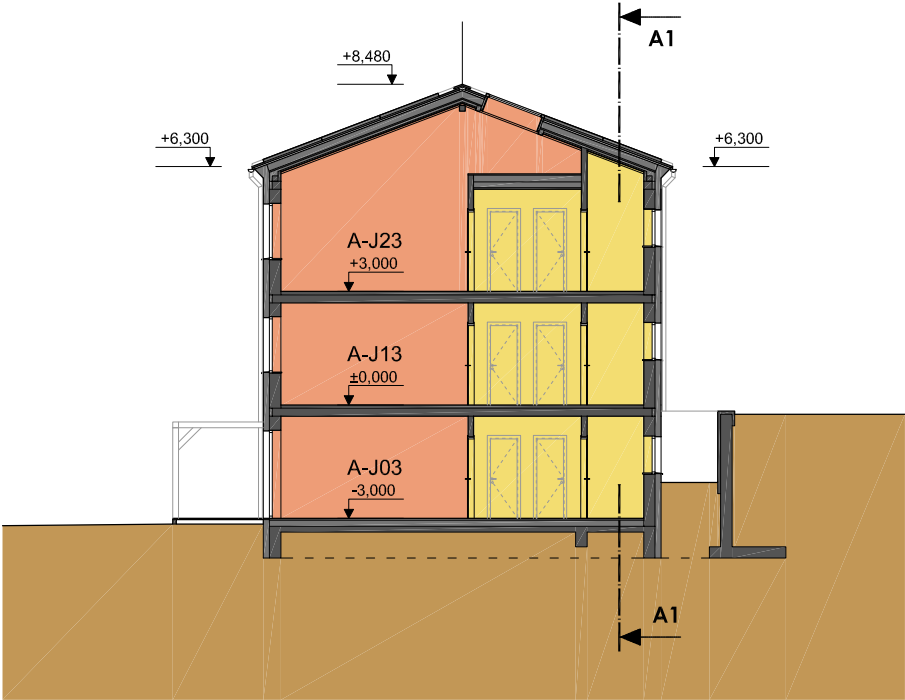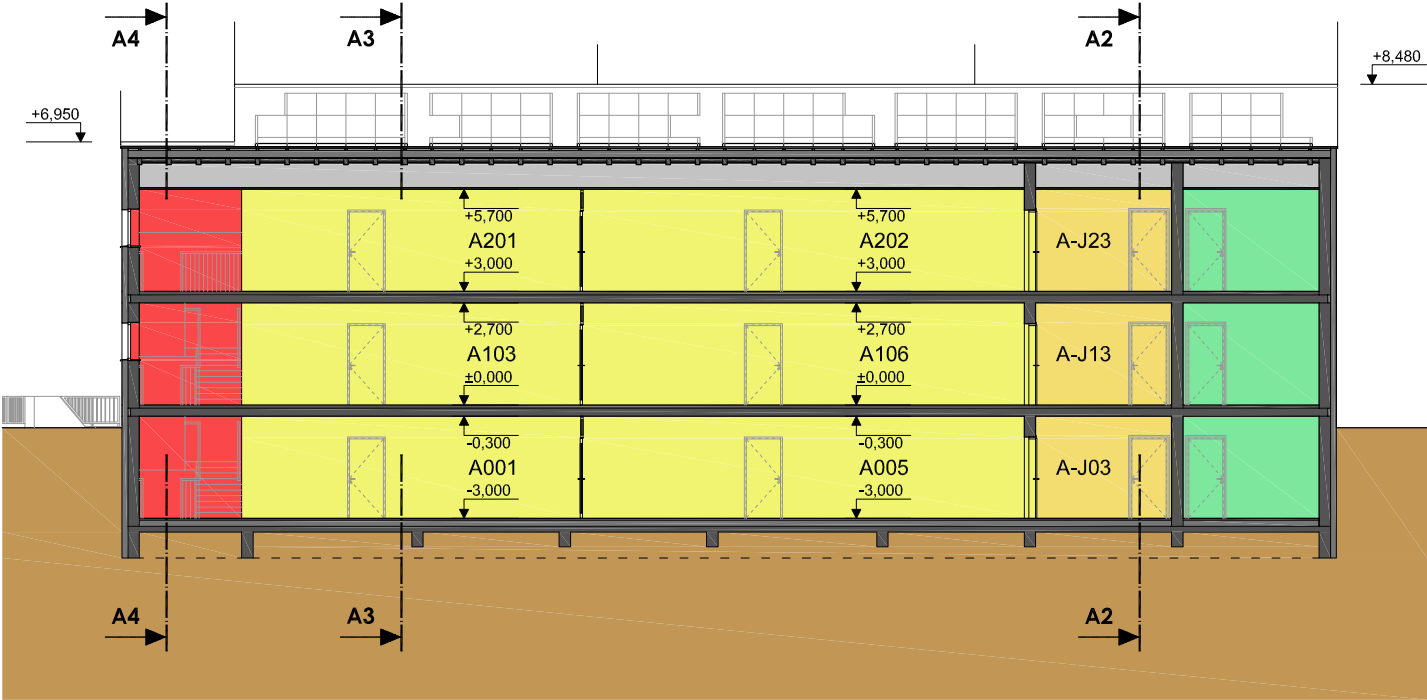

BYTOVÝ DŮM "A" - ŘEZ A3 - A3 1 : 200 / A3

BYTOVÝ DŮM "A" - ŘEZ A4 - A4 1 : 200 / A3

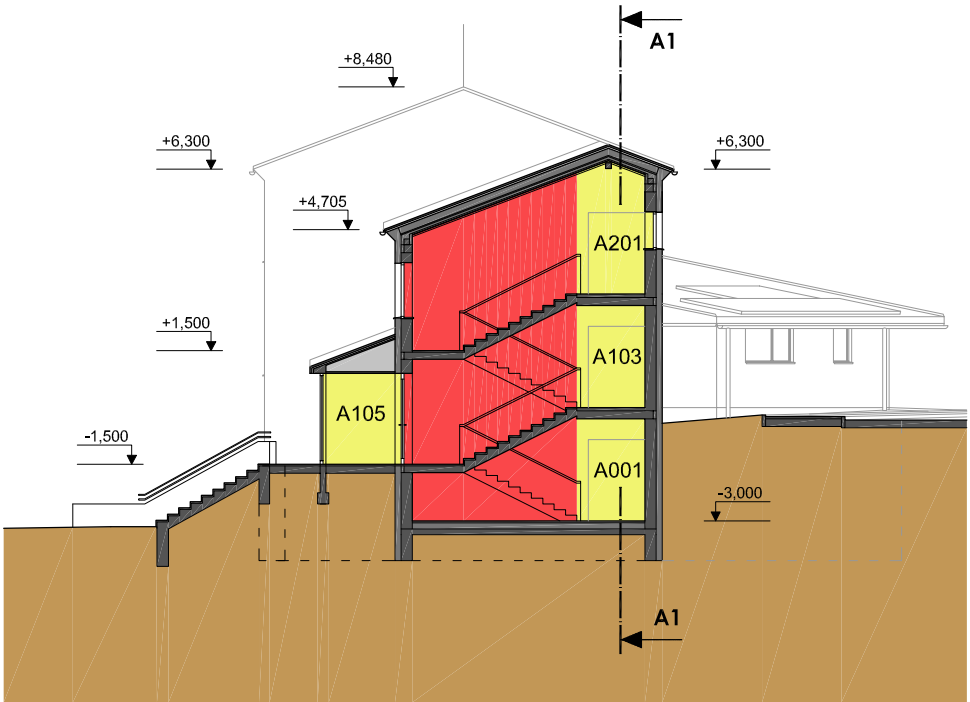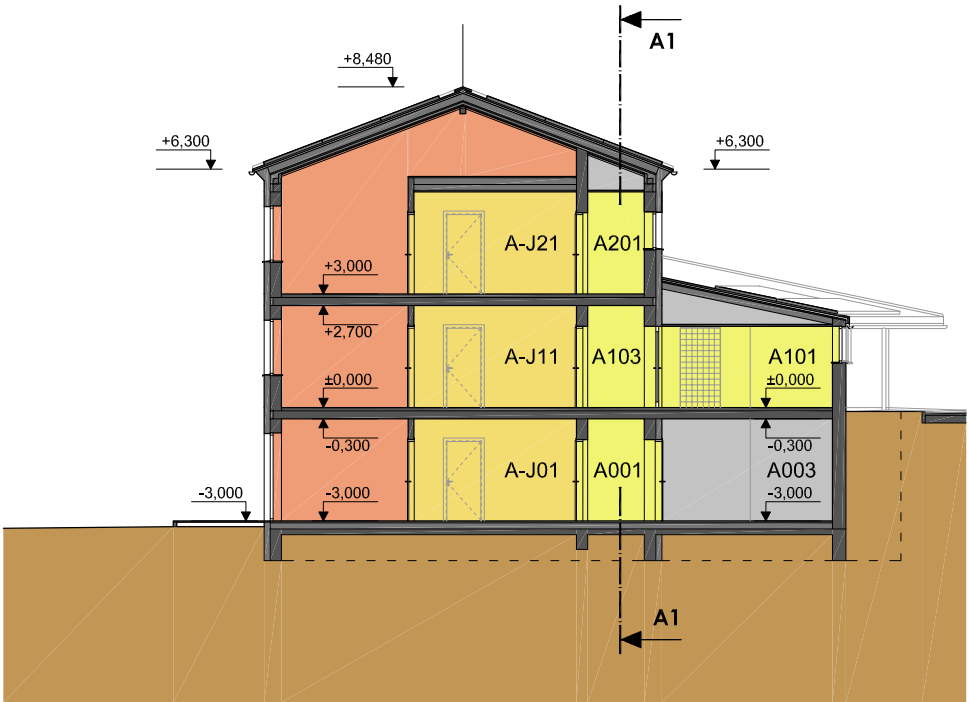




LEGENDA MÍSTNOSTÍ 1.NP:


		PLOCHA MÍSTNOSTI	(PLOCHA TERAS)
B-001	ZÁDVEŘÍ (SCHRÁNKY, ZVONKY)	3,56 m²	(-)
B-002	CHODBA / SCHODIŠTĚ	18,00 m²	(-)
B-003	TECHNICKÁ MÍSTNOST / KOTELNA	6,84 m²	(-)
A-J01	BYT 3+kk	74,01 m²	(28,08 m²)
	PŘEDSÍŇ	9,25 m²	(-)
	KOUPELNA	4,72 m²	(-)
	WC	1,98 m²	(-)
	POKOJ / LOŽNICE	13,32 m²	(9,36 m²)
	POKOJ (DĚTSKÝ)	17,46 m²	(9,36 m²)
	POKOJ S KUCH. KOUTEM A JÍDELNOU	27,28 m²	(9,36 m²)
PLOCHA BYTŮ 1.NP CELKEM		74,01 m²	(28,08 m²)
CELKEM 1.NP		102,41 m²	(28,08 m²)



LEGENDA MÍSTNOSTÍ 2.NP:


		PLOCHA MÍSTNOSTI	(PLOCHA TERAS)
B-101	CHODBA / SCHODIŠTĚ	3,38 m²	(-)
B-102	ÚKLIDOVÁ KOMORA	6,84 m²	(-)
A-J11	BYT 3+kk	74,01 m²	(-)
	PŘEDSÍŇ	9,25 m²	(-)
	KOUPELNA	4,72 m²	(-)
	WC	1,98 m²	(-)
	POKOJ / LOŽNICE	13,32 m²	(-)
	POKOJ (DĚTSKÝ)	17,46 m²	(-)
	POKOJ S KUCH. KOUTEM A JÍDELNOU	27,28 m²	(-)
PLOCHA BYTŮ 2.NP CELKEM		74,01 m²	(-)
CELKEM 2.NP		84,23 m²	(-)

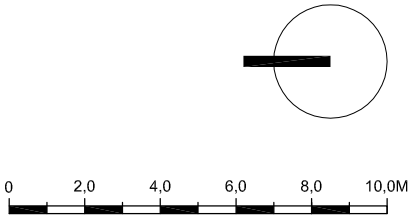

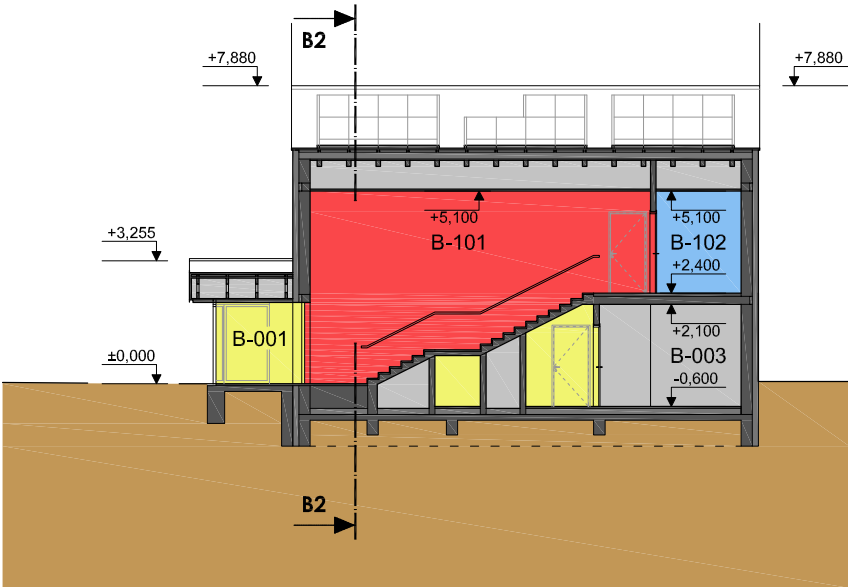

LEGENDA MÍSTNOSTÍ 1.NP:

		PLOCHA MÍSTNOSTI	(PLOCHA TERAS)
B-001	ZÁDVEŘÍ (SCHRÁNKY, ZVONKY)	3,56 m²	(-)
B-002	CHODBA / SCHODIŠTĚ	18,00 m²	(-)
B-003	TECHNICKÁ MÍSTNOST / KOTELNA	6,84 m²	(-)
A-J01	BYT 3+kk	74,01 m²	(28,08 m²)
	PŘEDSÍŇ	9,25 m²	(-)
	KOUPELNA	4,72 m²	(-)
	WC	1,98 m²	(-)
	POKOJ / LOŽNICE	13,32 m²	(9,36 m²)
	POKOJ (DĚTSKÝ)	17,46 m²	(9,36 m²)
	POKOJ S KUCH. KOUTEM A JÍDELNOU	27,28 m²	(9,36 m²)
PLOCHA BYTŮ 1.NP CELKEM		74,01 m²	(28,08 m²)
CELKEM 1.NP		102,41 m²	(28,08 m²)

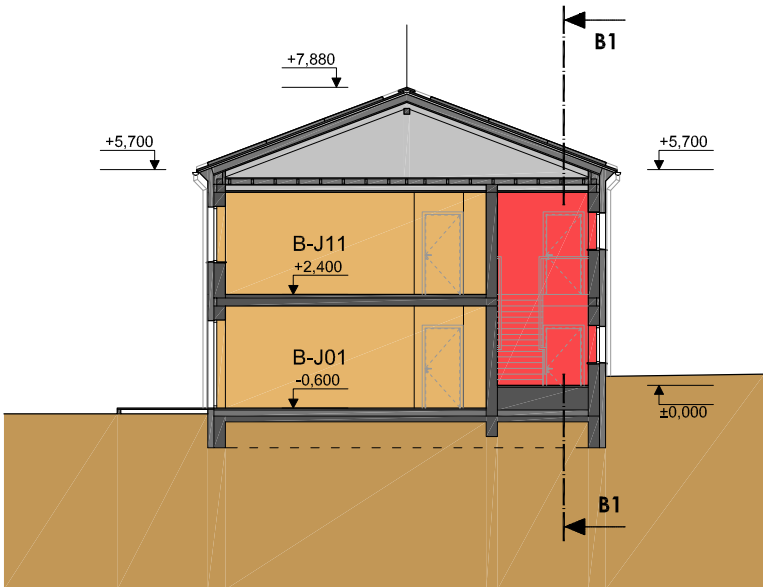

LEGENDA MÍSTNOSTÍ 2.NP:

		PLOCHA MÍSTNOSTI	(PLOCHA TERAS)
B-101	CHODBA / SCHODIŠTĚ	3,38 m²	(-)
B-102	ÚKLIDOVÁ KOMORA	6,84 m²	(-)
A-J11	BYT 3+kk	74,01 m²	(-)
	PŘEDSÍŇ	9,25 m²	(-)
	KOUPELNA	4,72 m²	(-)
	WC	1,98 m²	(-)
	POKOJ / LOŽNICE	13,32 m²	(-)
	POKOJ (DĚTSKÝ)	17,46 m²	(-)
	POKOJ S KUCH. KOUTEM A JÍDELNOU	27,28 m²	(-)
PLOCHA BYTŮ 2.NP CELKEM		74,01 m²	(-)
CELKEM 2.NP		84,23 m²	(-)











