


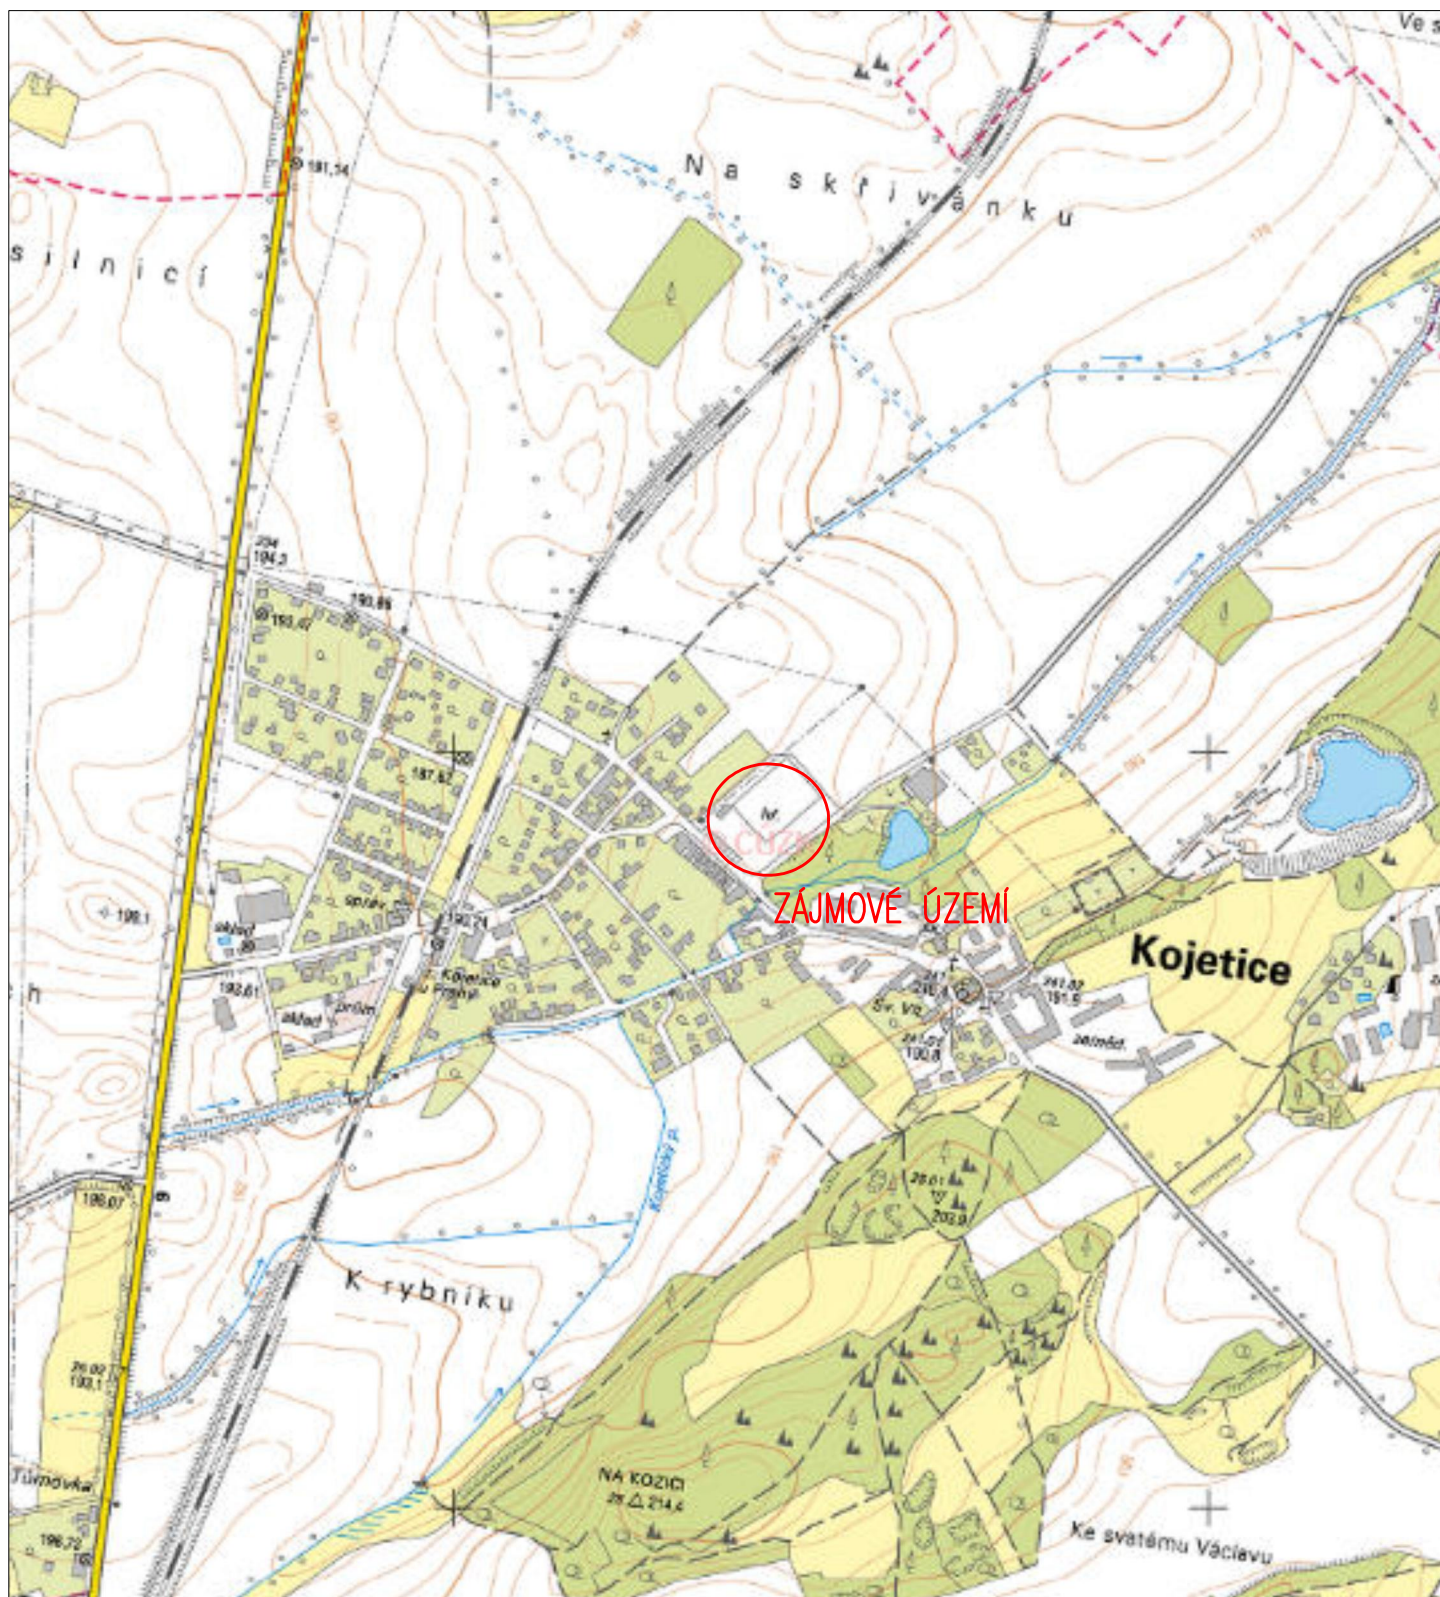

Vedoucí projektu	Ing. arch. Jan Drdáký	Linhart spol. s r.o. Lhotecká 820 250 01, Brandýs nad Labem – Stará Boleslav	
Vypracoval	Ing. Tereza Čeňková		
Objednatel	Obec Kojetice, Lipová 155, 250 72 Kojetice		
Investor	Obec Kojetice, Lipová 155, 250 72 Kojetice		
Místo stavby	k.ú. Kojetice u Prahy, p.č. 307/1		
Akce REKONSTRUKCE VÍCEÚČELOVÉHO HŘIŠTĚ V OBCI KOJETICE		Zakázka	240–14
		Datum	01/2015
		Měřítko	1 : 10000
		Jednotky	MM
		Stupeň	DPS
Část	SITUACE ŠIRŠÍCH VZTAHŮ	Číslo výkresu	C.1