
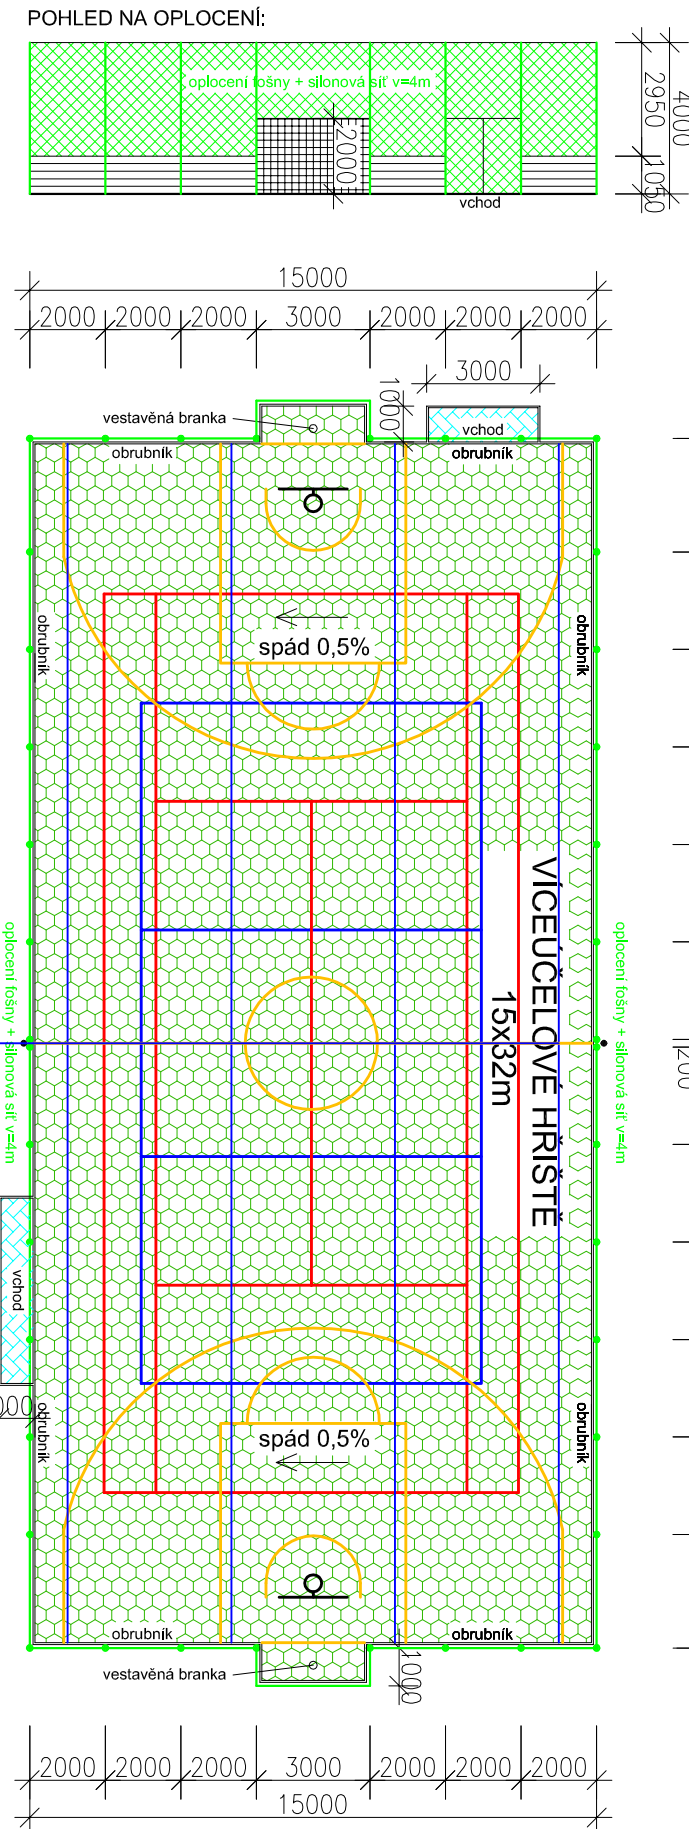
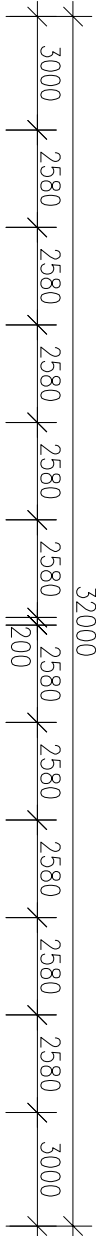
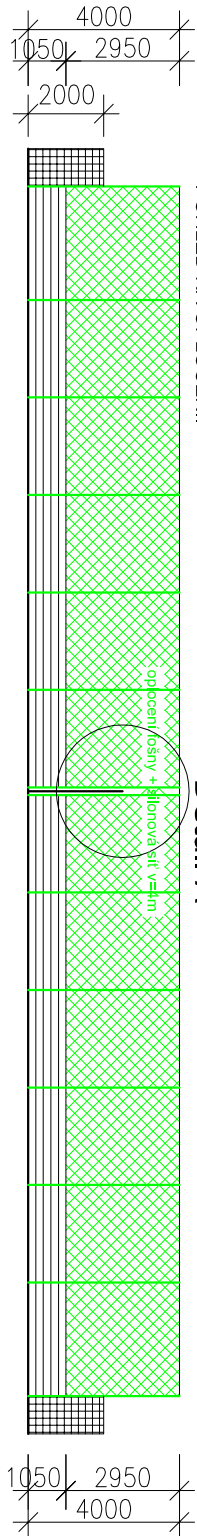
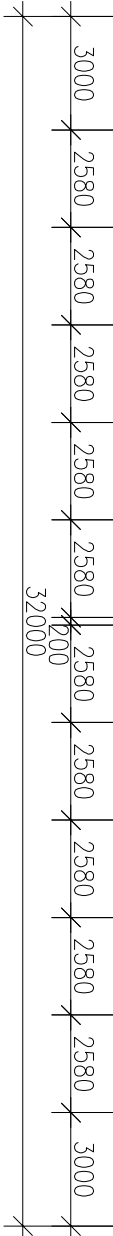


- LEGENDA:
- UMĚLÝ VÍCEÚČELOVÝ TRÁVNÍK tl.20mm
 - ZÁMKOVÁ DLAŽBA
 - OCHRANNÁ SÍŤ
 - DŘEVĚNÝ MANTINEL
 - DRENAŽ Ø80-125mm

- LEGENDA LAJNOVÁNÍ :
- TENIS
 - VOLEJBAL, NOHEJBAL
 - BASKETBAL

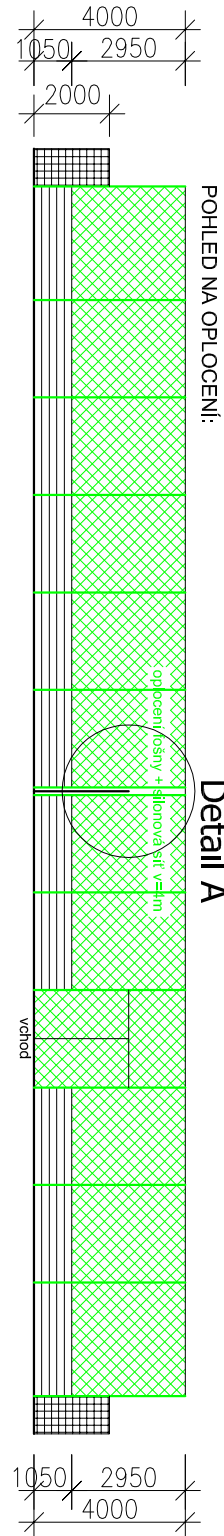

Vedoucí projektu		Ing. arch. Jan Dráčeký
Výpracoval		Ing. Tereza Čeňková
Objednatel		Obec Kojetice, Lipová 155, 250 72 Kojetice
Investor		Obec Kojetice, Lipová 155, 250 72 Kojetice
Místo stavby		k.ú. Kojetice u Prahy, p.č. 307/1
Akce		Zakázka
REKONSTRUKCE VÍCEÚČELOVÉHO HRŠTĚ V OBCI KOJETICE		Lhotecká 820
		250 01 : Bráněs nód Labem-Slona Boleslav
		Datum
		01/2015
Část CELKOVÝ PŮDORYS STAVBY		Měřítko
		1 : 200
		Jednotky
		MM
		Číslo výkresu
		D.1.1.b.1