




POHLED i

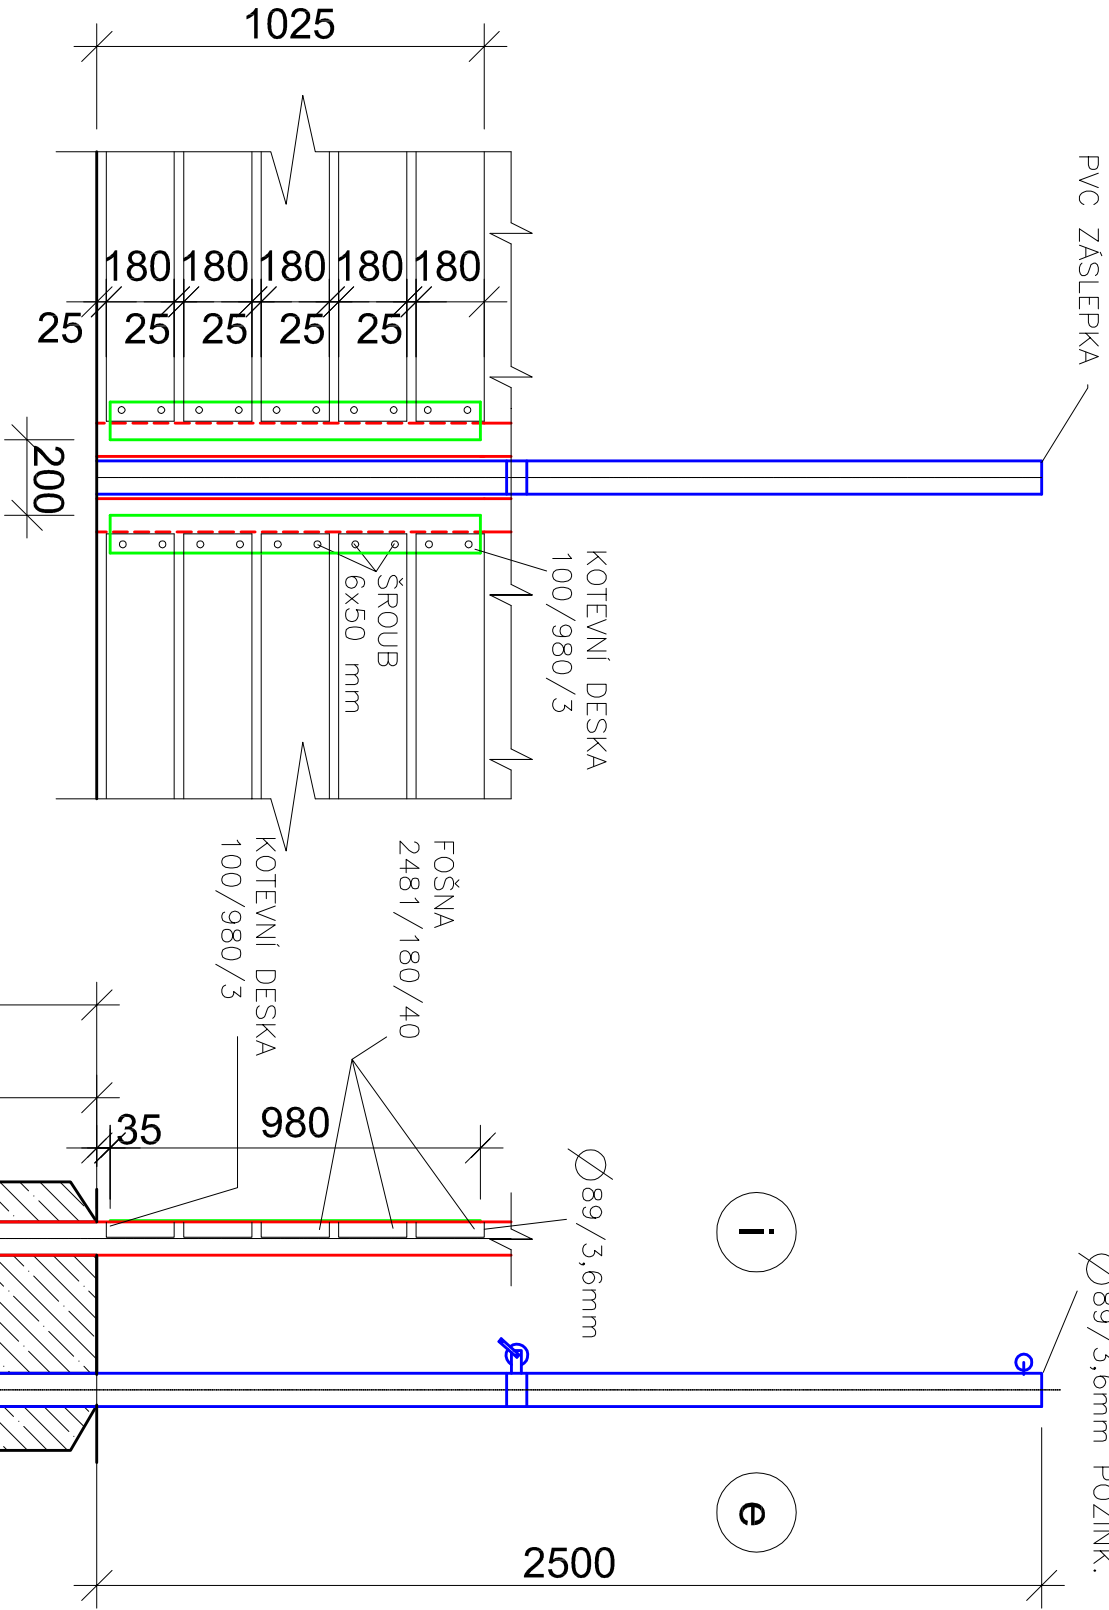

DETAIL A

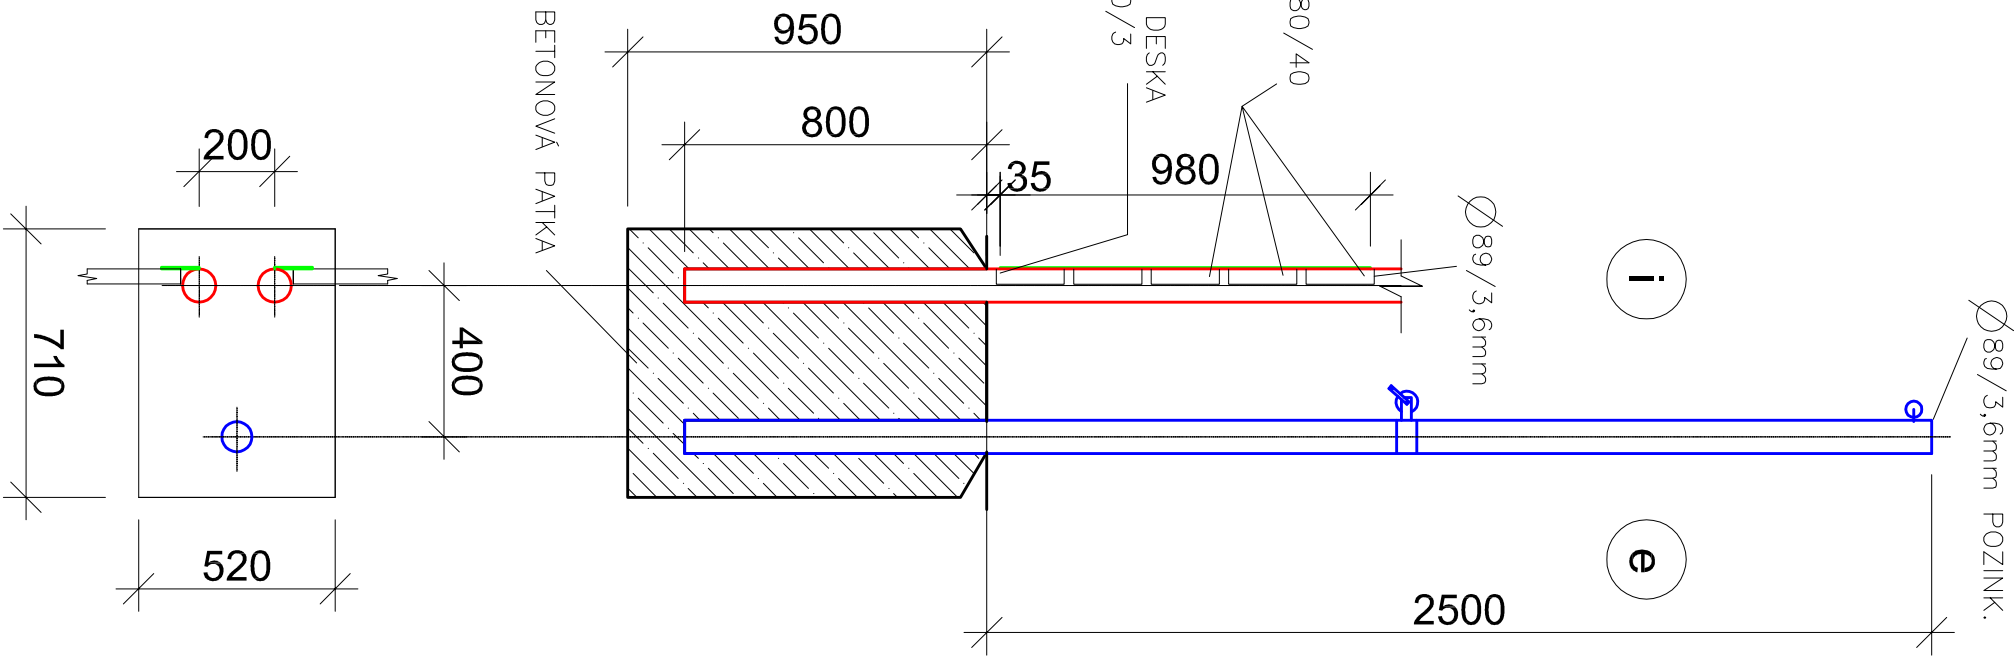

POHLED e

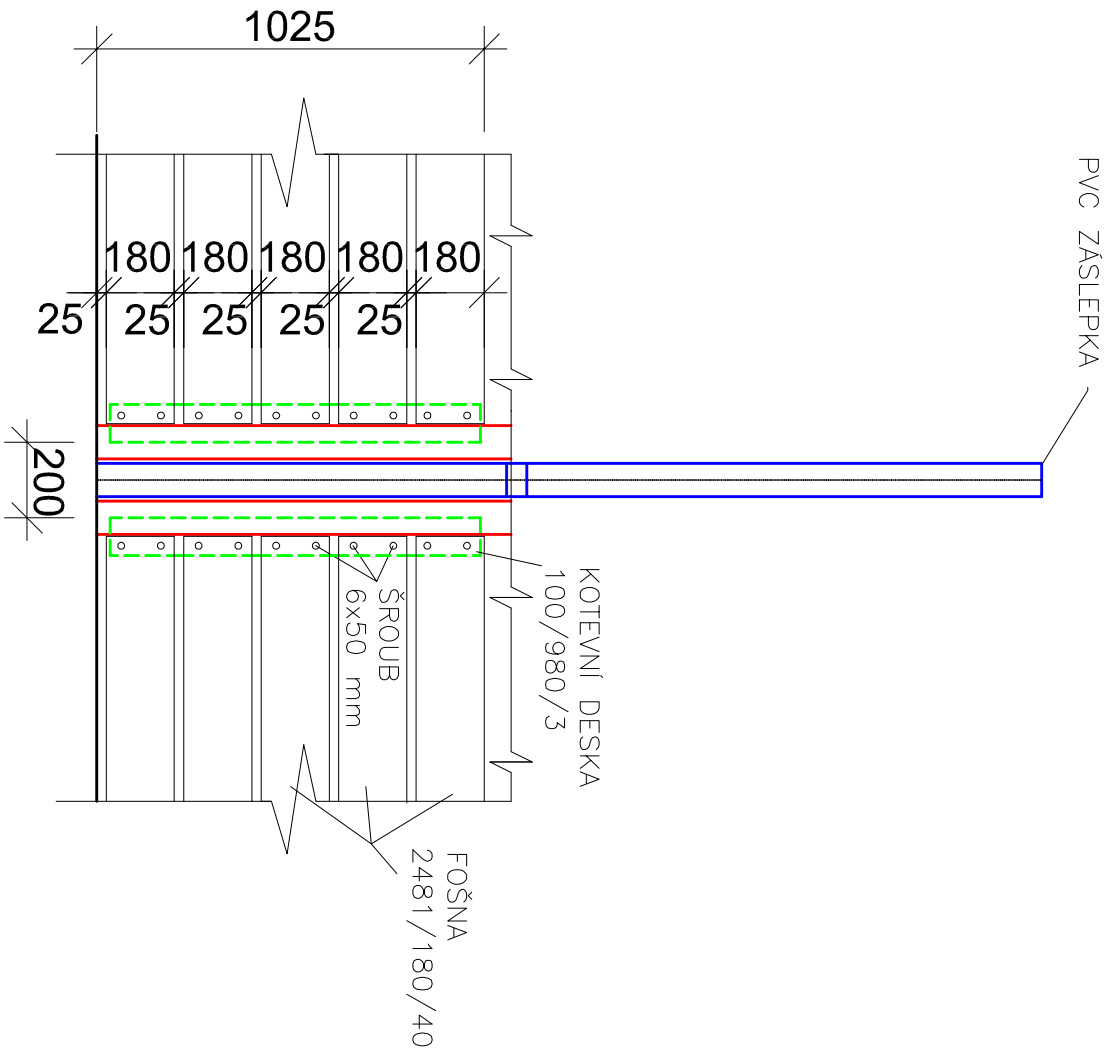

Vedoucí projektu	Ing. arch. Jan Drdáký	Linhart spol. s r.o.
Vypracoval	Ing. Tereza Čerňáková	
Objednatel	Obec Kojetice, Lipová 155, 250 72 Kojetice	
Investor	Obec Kojetice, Lipová 155, 250 72 Kojetice	
Místo stavby	k.ú. Kojetice u Prahy, p.č. 307/1	Lhotecká 820 250 01, Brandýs nad Labem – Stará Boleslav
Akce		Zakázka 240-14
REKONSTRUKCE VÍCEÚČELOVÉHO HRŠTĚ V OBCI KOJETICE		Datum 01/2015
		Měřítko 1 : 20
		Jednotky MM
		Slupeň DPS
Část	DETAIL SLOUPKU PRO UCHYCENÍ SÍTĚ	Číslo výkresu D.1.1.b.10