
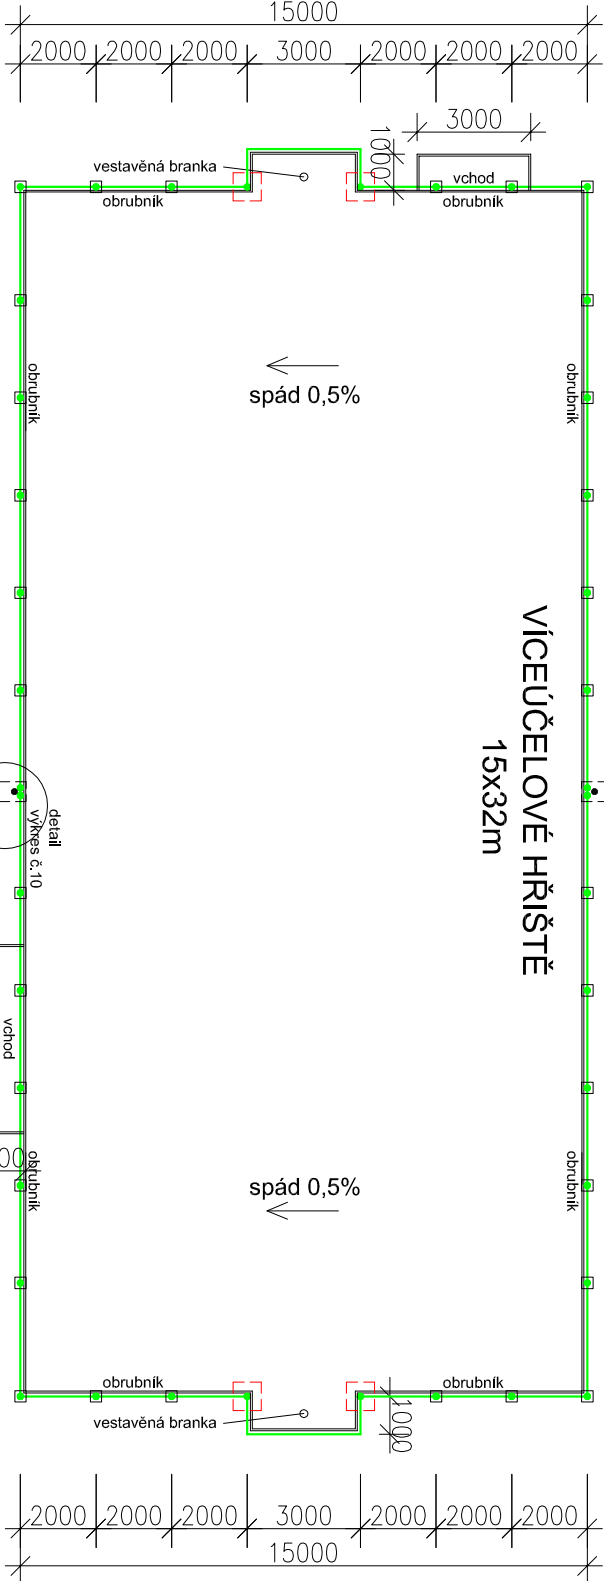
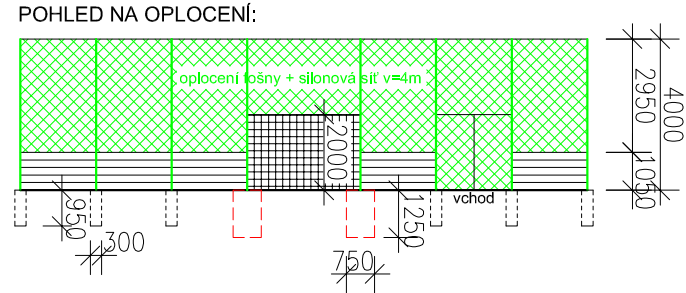
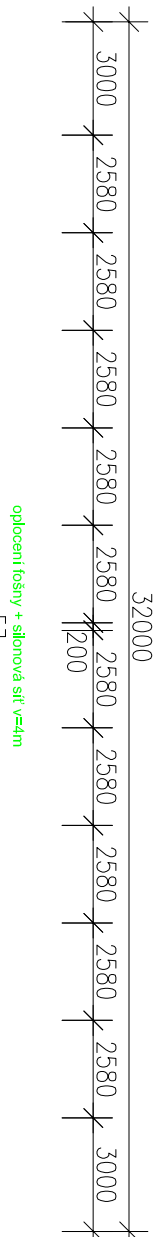
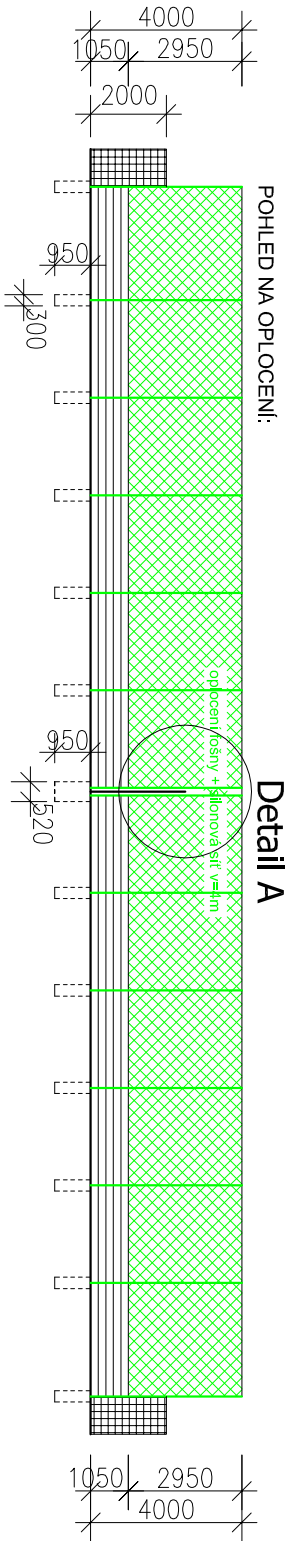
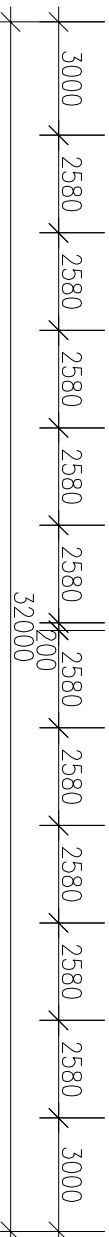
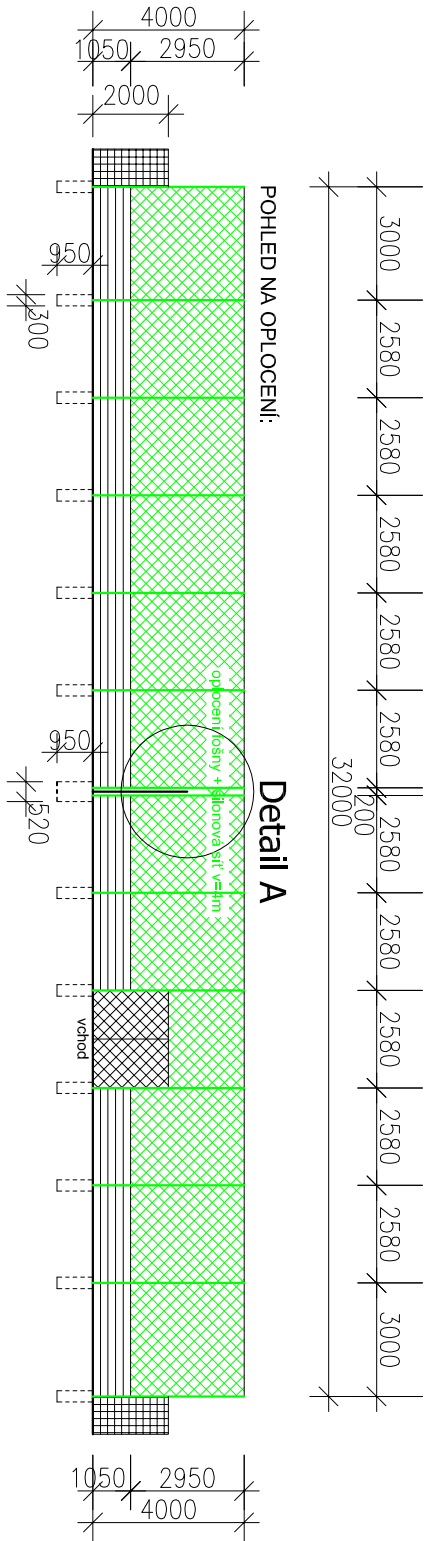


LEGENDA:

OCHRANNÁ SÍŤ

DŘEVĚNÝ MANTINEL

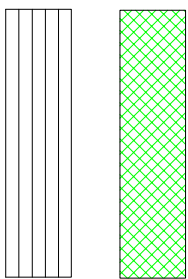

Vedoucí projektu	Ing. arch. Jan Dráček	Linhart spol. s r.o.
Vypracoval	Ing. Tereza Čerňáková	
Objednatel	Obec Kojetice, Lipová 155, 250 72 Kojetice	
Investor	Obec Kojetice, Lipová 155, 250 72 Kojetice	
Místo stavby	k.ú. Kojetice u Prahy, p.č. 307/1	250 01, Brandýs nad Labem – Stará Boleslav
Akce	Zakázka	
	240 – 14	
	Datum	
	01/2015	
	Měřítko	
REKONSTRUKCE VÍCEÚČELOVÉHO HRŠTĚ V OBCI KOJETICE	1 : 200	
	Jednotky	
	MM	
Část	Stupeň	
	DPS	
PŮDORYS STAVBY - ZÁKLADY		Číslo výkresu
		D.1.1.b.3