


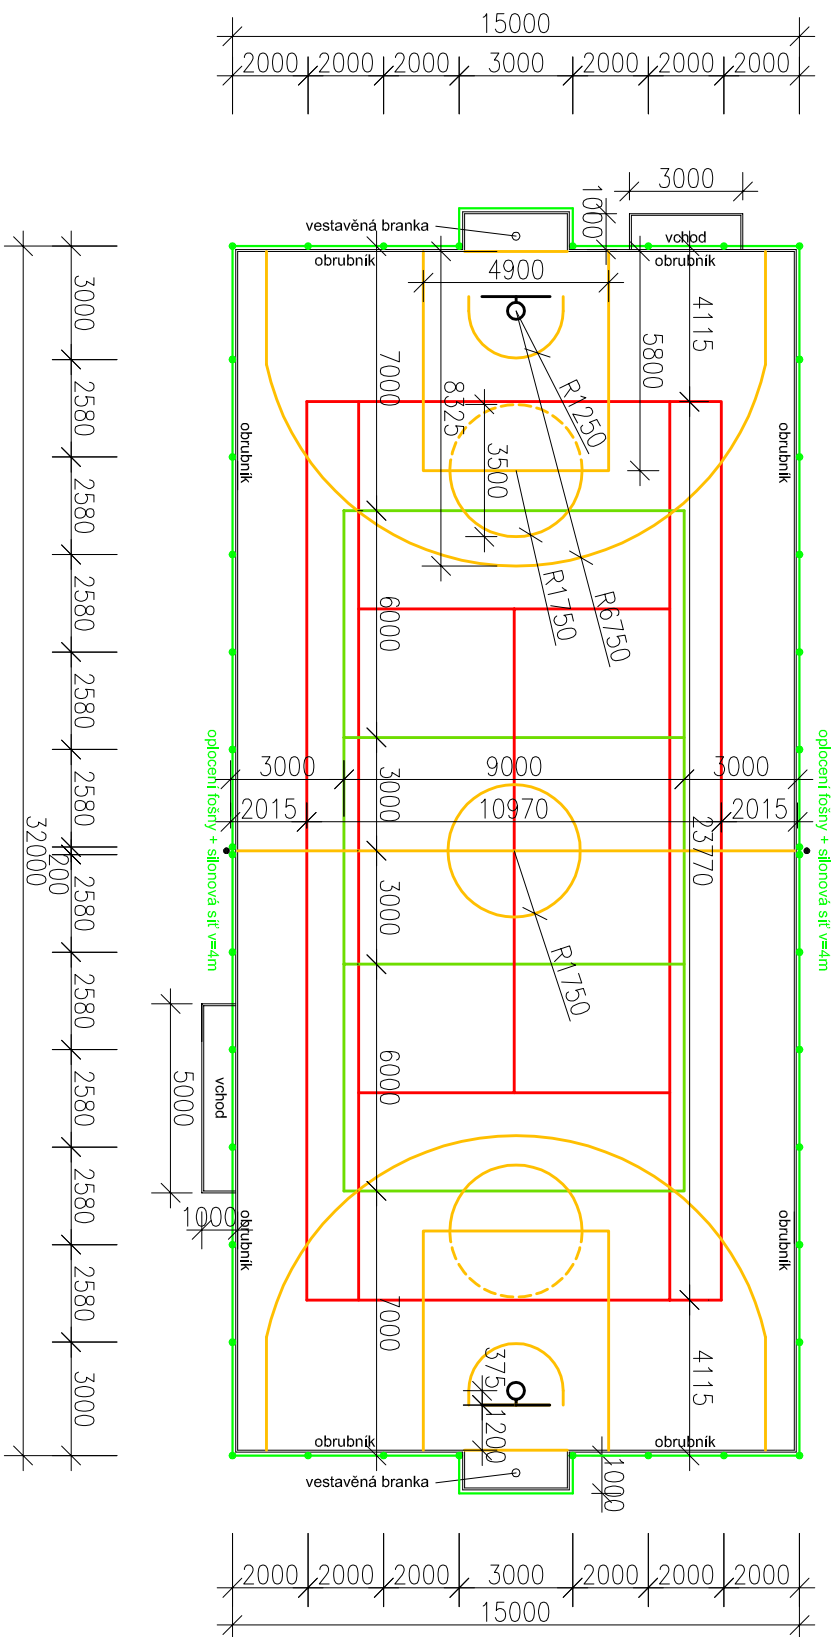


LEGENDA LAJNOVÁNÍ:

TENNIS

VOLEJBAL, NOHEJBAL

BASKETBAL

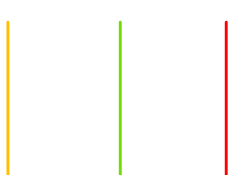

Vedoucí projektu		Ing. arch. Jan Drdáký
Vypracoval		Ing. Tereza Četková
Objednatel		Obec Kojetice, Lipová 155, 250 72 Kojetice
Investor		Obec Kojetice, Lipová 155, 250 72 Kojetice
Místo stavby		k.ú. Kojetice u Prahy, p.č. 307/1
Akce		
REKONSTRUKCE VÍCEÚČELOVÉHO HRŠTĚ V OBCI KOJETICE		
Část		
PŮDORYS STAVBY - LAJNOVÁNÍ		
Číslo výkresu		
D.1.1.b.4		