

PF 1 KM 0.029 (M 1:100)


NOVÝ STAV

VRCH SEDIMENTU

TERÉN

SR. ROVINA  
STANIČENÍ V KM

STANIČENÍ V M

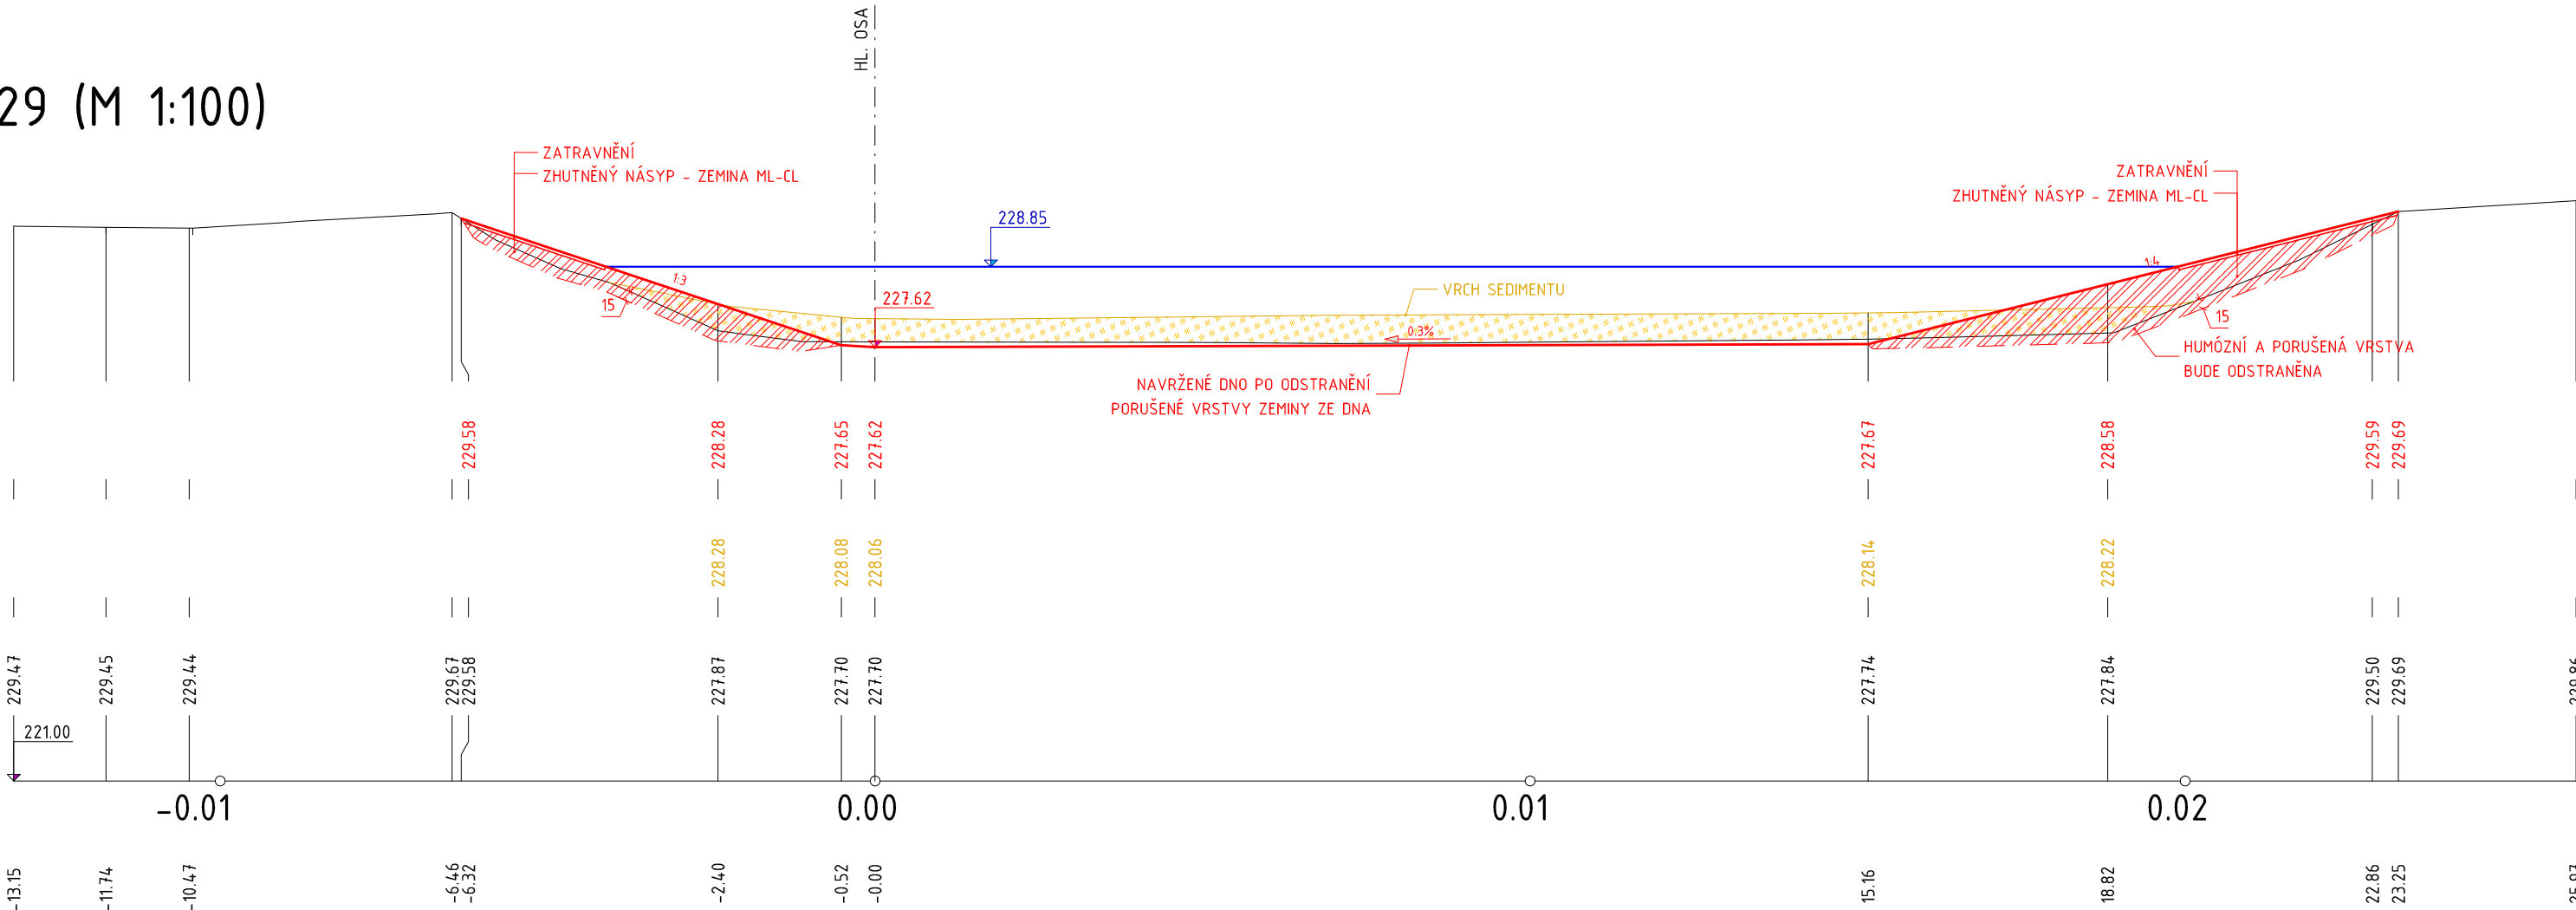

PF 2 KM 0.034 (M 1:100)


NOVÝ STAV

VRCH SEDIMENTU

TERÉN

SR. ROVINA  
STANIČENÍ V KM

STANIČENÍ V M

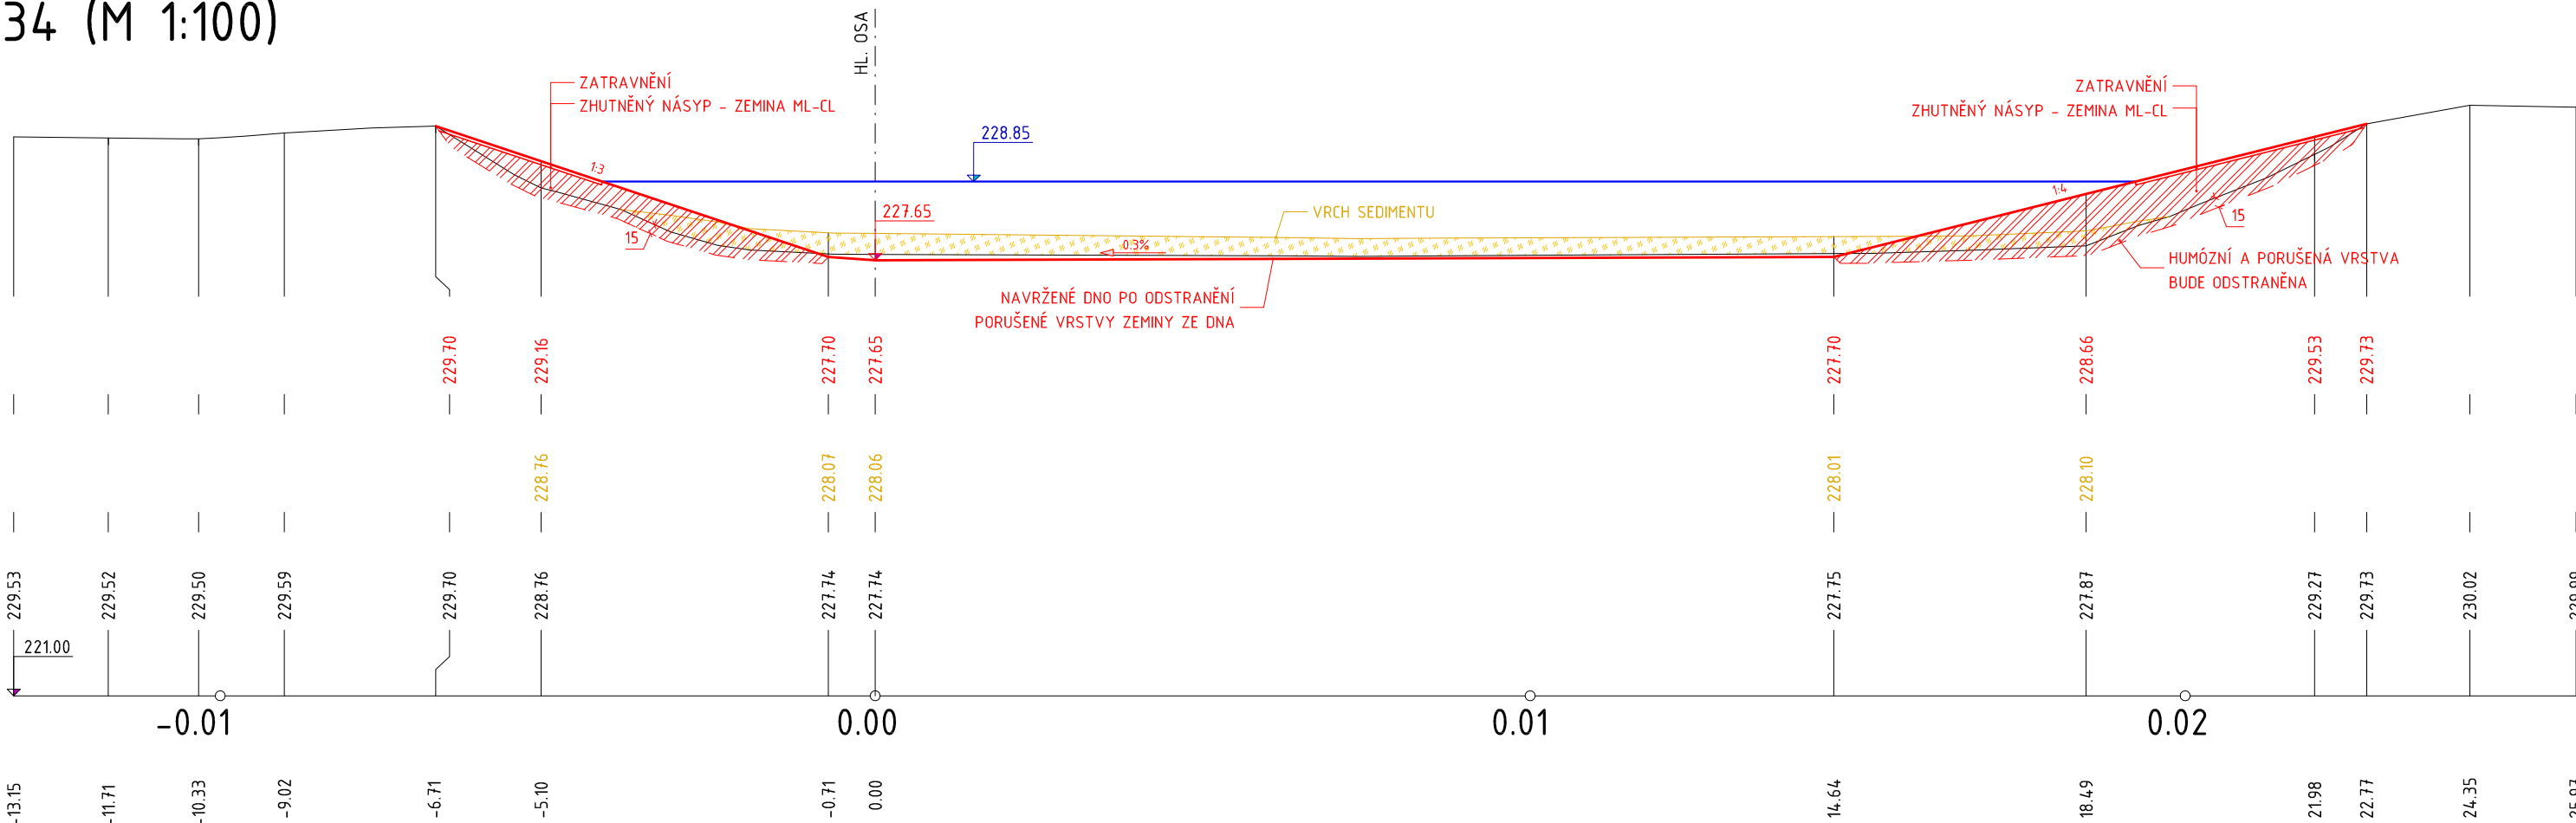

Kótováno v cm  
Výškový systém Bpv

|                                                                 |                   |                   |                  |   |                   |
|-----------------------------------------------------------------|-------------------|-------------------|------------------|---|-------------------|
| Ved. projektu                                                   | Zodp. projektant  | Vypracoval        | Kreslil          | Ing. VÁCLAV KURKA<br>projekční kancelář<br>Příčná 1389, Přelouč 535 01<br>IČO:13179276 DIČ:CZ5407011005<br>tel./fax.:466 672 805 |                   |
| Ing. Václav Kurka                                               | Ing. Václav Kurka | Ing. Václav Kurka | Ing. Pavel Kurka |   |                   |
| Kraj: Pardubický Vodopr. úřad: MM Pardubice k.ú.: Starý Mateřov |                   |                   |                  | Datum:   | X/2023            |
| Investor: Obec Starý Mateřov, č. p. 38, 530 02 Starý Mateřov    |                   |                   |                  | Č. zakázky:   | 15/23             |
| REVITALIZACE<br>ŠTĚPÁNKOVA RYBNÍKA                              |                   |                   |                  | Stupeň:   | DSŘ               |
|                                                                 |                   |                   |                  | Zak. číslo:   | 1-03-04-0150-0-00 |
| Název výkresu                                                   |                   |                   |                  | Měřítko:   | Číslo výkresu:    |
| Příčné řezy zátopou PF1-2                                       |                   |                   |                  | 1:100   | D.2               |