

PX1 KM 0.009 (M 1:100)


NOVÝ STAV

VRCH SEDIMENTU

TERÉN

SR. ROVINA
STANIČENÍ V KM

STANIČENÍ V M

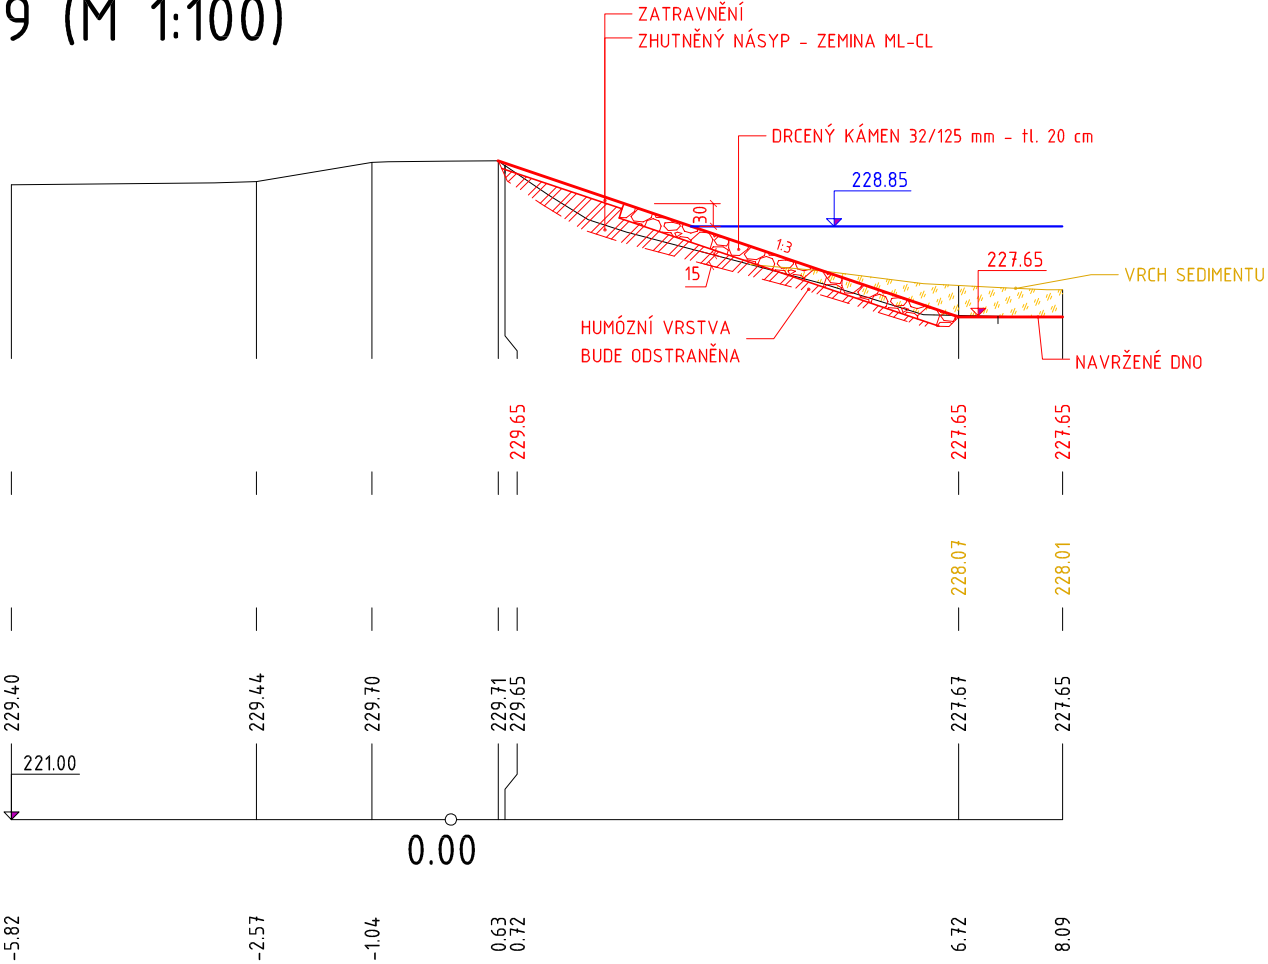

PX2 KM 0.018 (M 1:100)


NOVÝ STAV

VRCH SEDIMENTU

TERÉN

SR. ROVINA
STANIČENÍ V KM

STANIČENÍ V M

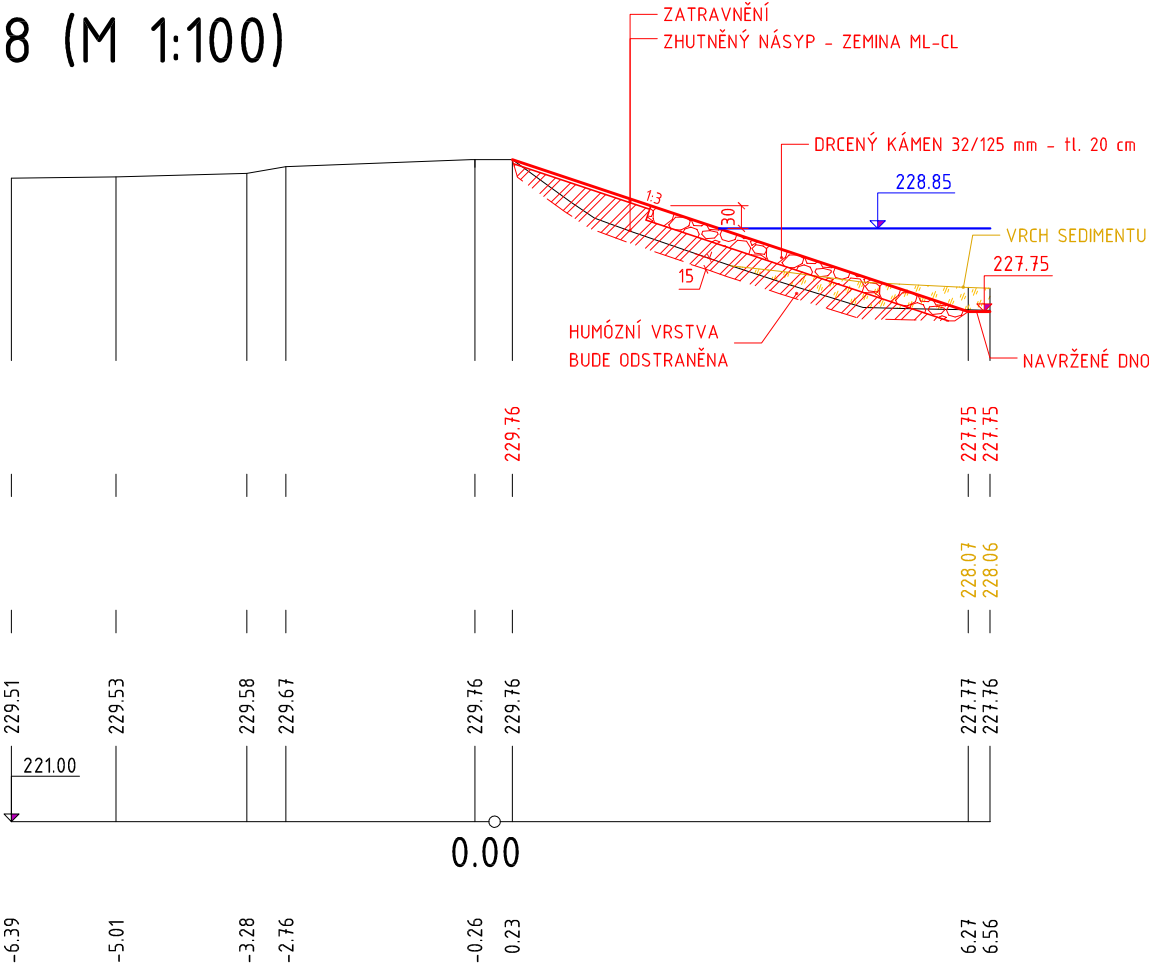

PX3 (M 1:100)

ČÍSLO PF


NOVÝ STAV

VRCH SEDIMENTU

TERÉN

SR. ROVINA
STANIČENÍ V KM

STANIČENÍ V M

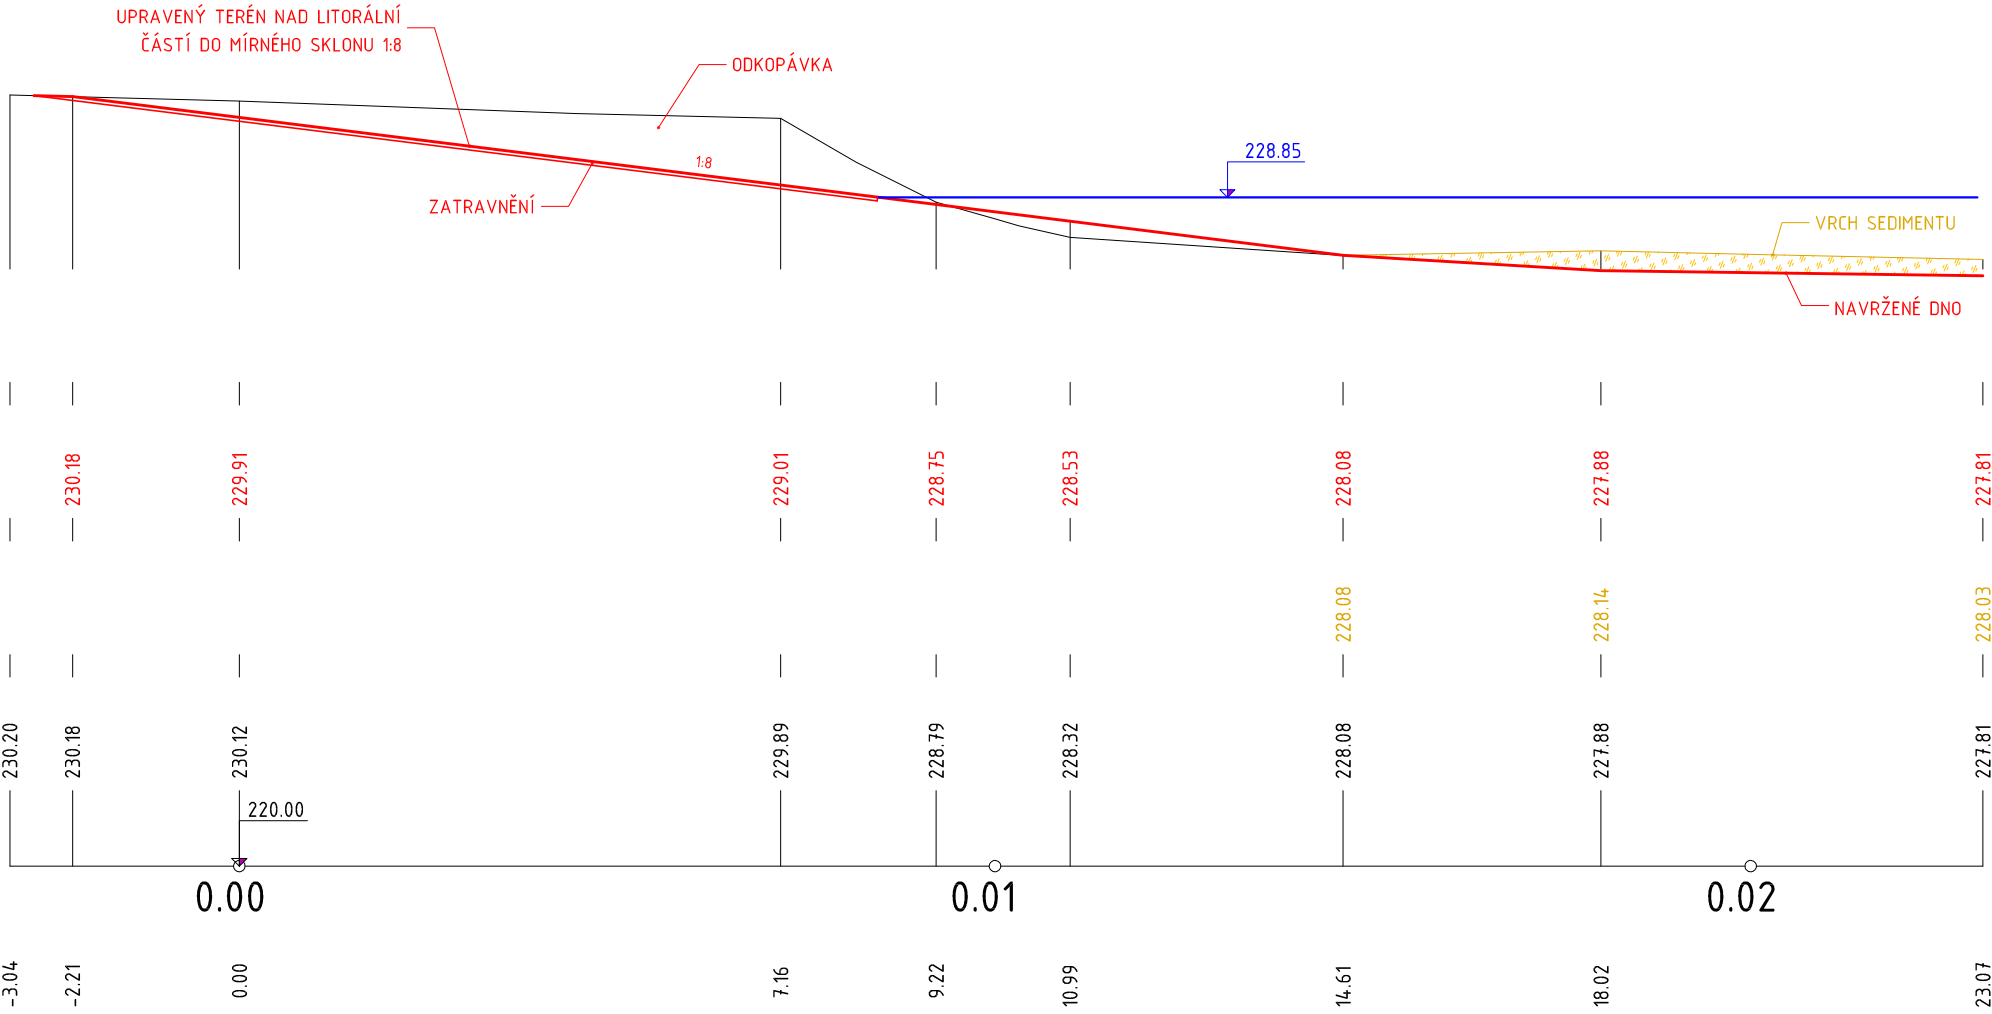

Kótováno v cm
Výškový systém Bpv

Ved. projektu	Zodp. projektant	Výpracoval	Kreslil	Ing. VÁCLAV KURKA projekční kancelář Příčná 1389, Přelouč 535 01 IČO:13179276 DIČ:CZ5407011005 tel./fax.:466 672 805
Ing. Václav Kurka	Ing. Václav Kurka	Ing. Václav Kurka	Ing. Pavel Kurka	
				
Kraj: Pardubický	Vodopr. úřad: MM Pardubice	k.ú.: Starý Mateřov		
Investor: Obec Starý Mateřov, č. p. 38, 530 02 Starý Mateřov				Datum: X/2023
REVITALIZACE ŠTĚPÁNKOVA RYBNÍKA				Č. zakázky: 15/23
				Stupeň: DSŘ
				Zak. číslo: 1-03-04-0150-0-00
Název výkresu Příčné řezy hrázkou a zadním břehem PX1-3				Měřítko: 1:100
				Číslo výkresu: D.5