



Řez A-A' (M 1:20)

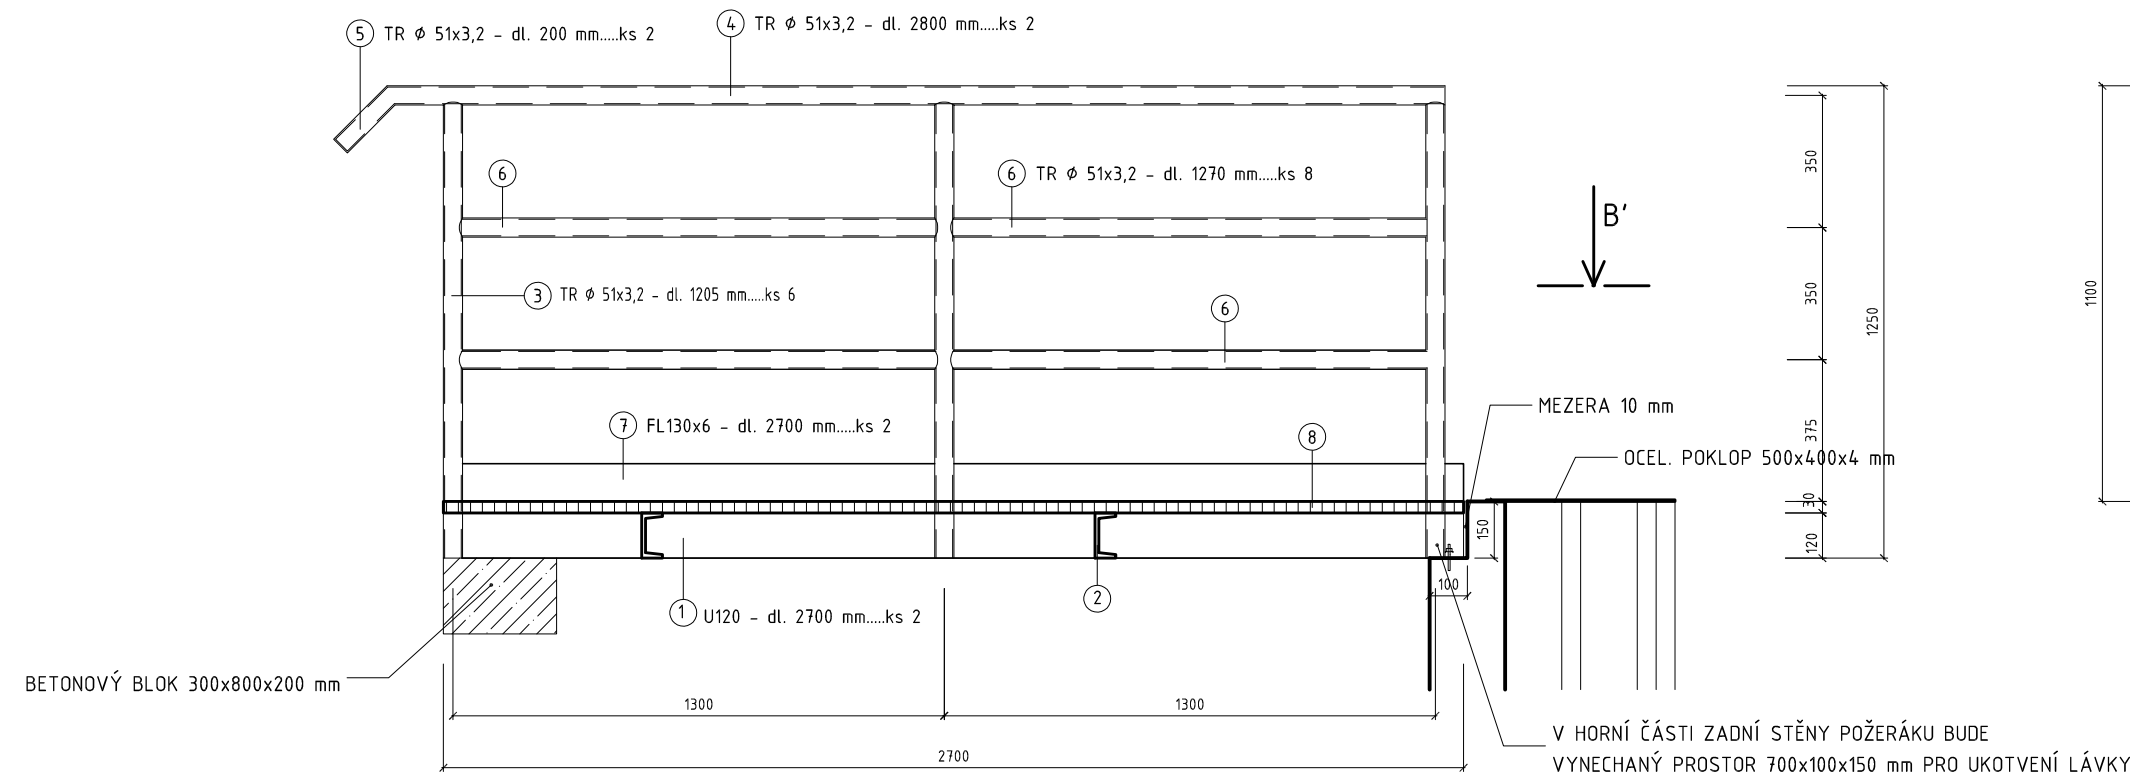


Řez C-C' (M 1:20)

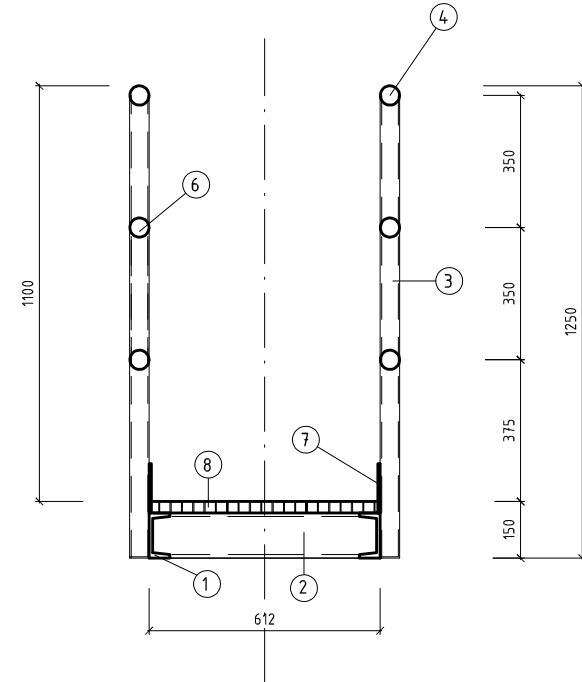


VÝPIS MATERIÁLU							
	NÁZEV	PROFIL	DÉLKA 1 KS mm	POČET KUSŮ	CELKOVÁ DÉLKA (PLOCHA) m'	HMOTNOST 1 m' kg	CELKOVÁ HMOTNOST kg
1	NOSNÍK	U120	2700	2	5,4	13,4	72,36
2	PŘÍČLE		612	2	1,224		16,40
3	SLOUPEK	TR Ø 51x3,5	1205	6	7,23	4,10	29,64
4	MADLO		2800	2	5,6		22,96
5	MADLO		200	2	0,4		1,64
6	VÝPLŇ		1270	8	10,16		41,66
7	ZARÁŽKA	FL130x6	2700	2	5,4	6,12	33,05
8	PODLAHOVÝ ROŠT	30x30x3	600x2700		1,62	30,0	48,6
9	RÁM PRO POKLAP	L50x50x4	1400	1	1,4	3,06	4,28
10	KOTVÍCÍ LIŠTA	FL40x5	500	1	0,5	1,57	0,785
CELKOVÁ SPOTŘEBA OCELI (kg)							271,38

Pūdorys B-B' (M 1:20)

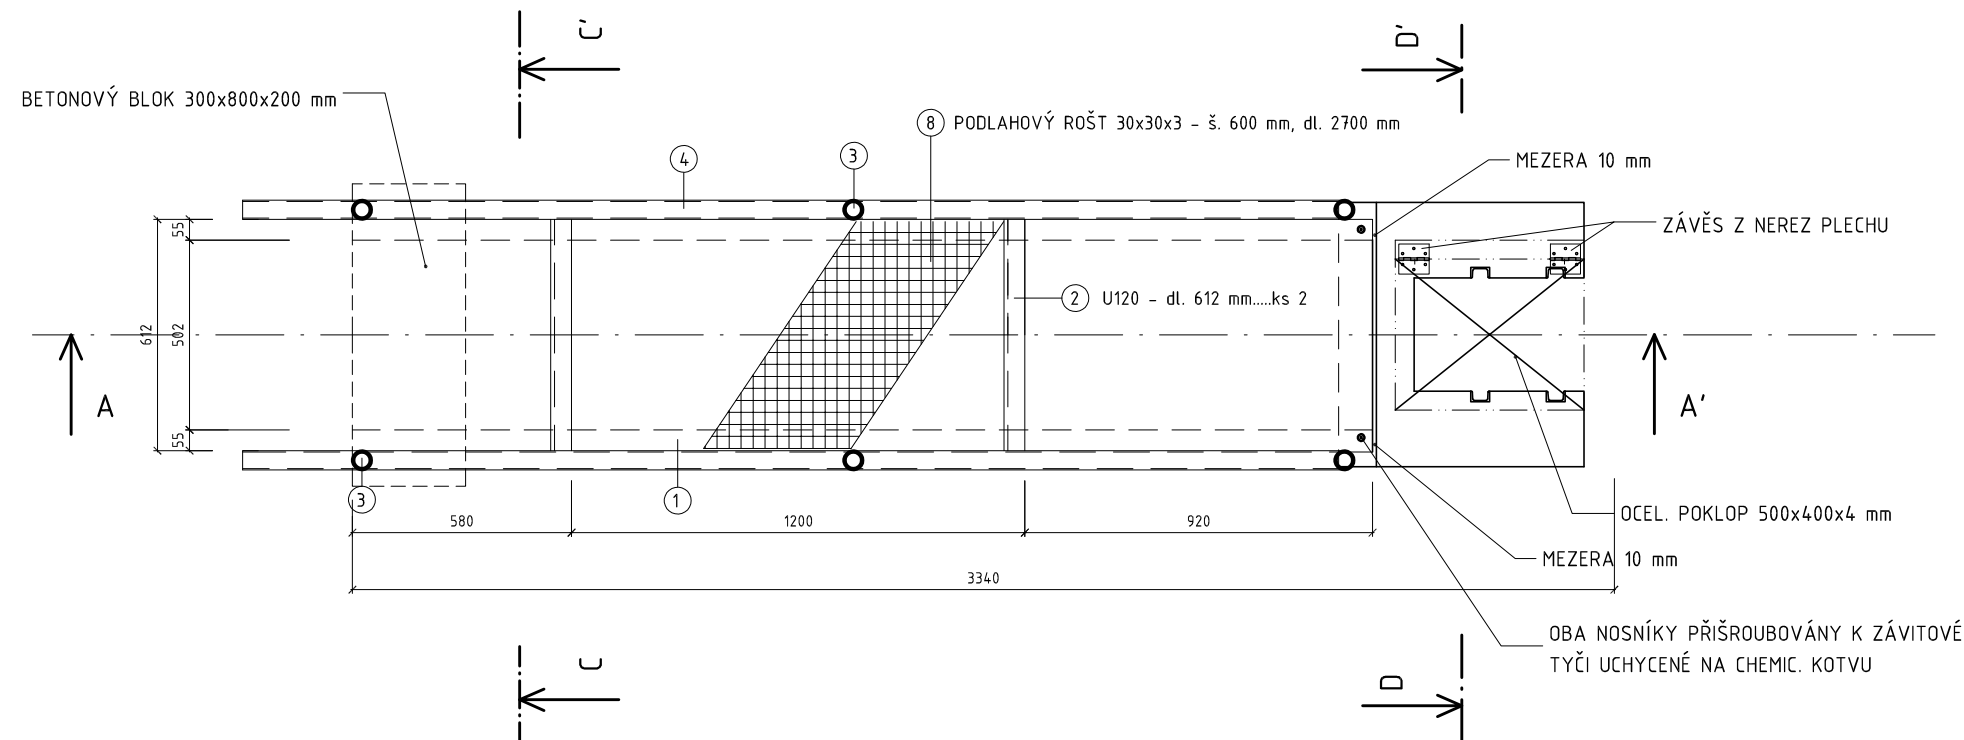

Řez uložením poklopu D-D' (M 1:10)

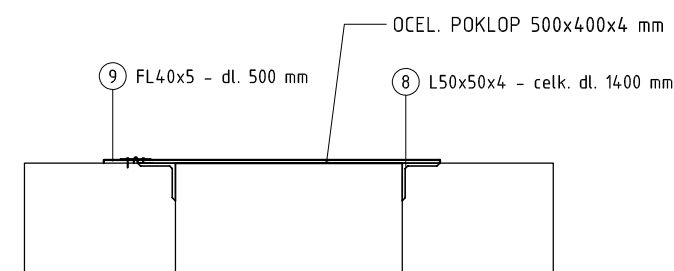

Kótováno v mm
Výškový systém Bpv

Ved. projektu Ing. Václav Kurka	Zodp. projektant Ing. Václav Kurka	Vypracoval Ing. Václav Kurka	Kreslil Ing. Pavel Kurka	Ing. VÁCLAV KURKA projekční kancelář Příčná 1389, Přelouč 535 01 IČO:13179276 DIČ:CZ5407011005 tel./fax.:466 672 805	
					
Kraj: Pardubický	Vodopr. úřad: MM Pardubice	k.ú.: Starý Mateřov			
Investor: Obec Starý Mateřov, č. p. 38, 530 02 Starý Mateřov					
REVITALIZACE ŠTĚPÁNKOVA RYBNÍKA				Datum:	X/2023
				Č. zakázky:	15/23
Název výkresu Spodní výpust - lávka, poklop				Stupeň:	DSŘ
				Zak. číslo:	1-03-04-0150-0-00
				Měřítko:	Číslo výkresu:
				1:20, 1:10	D.11