

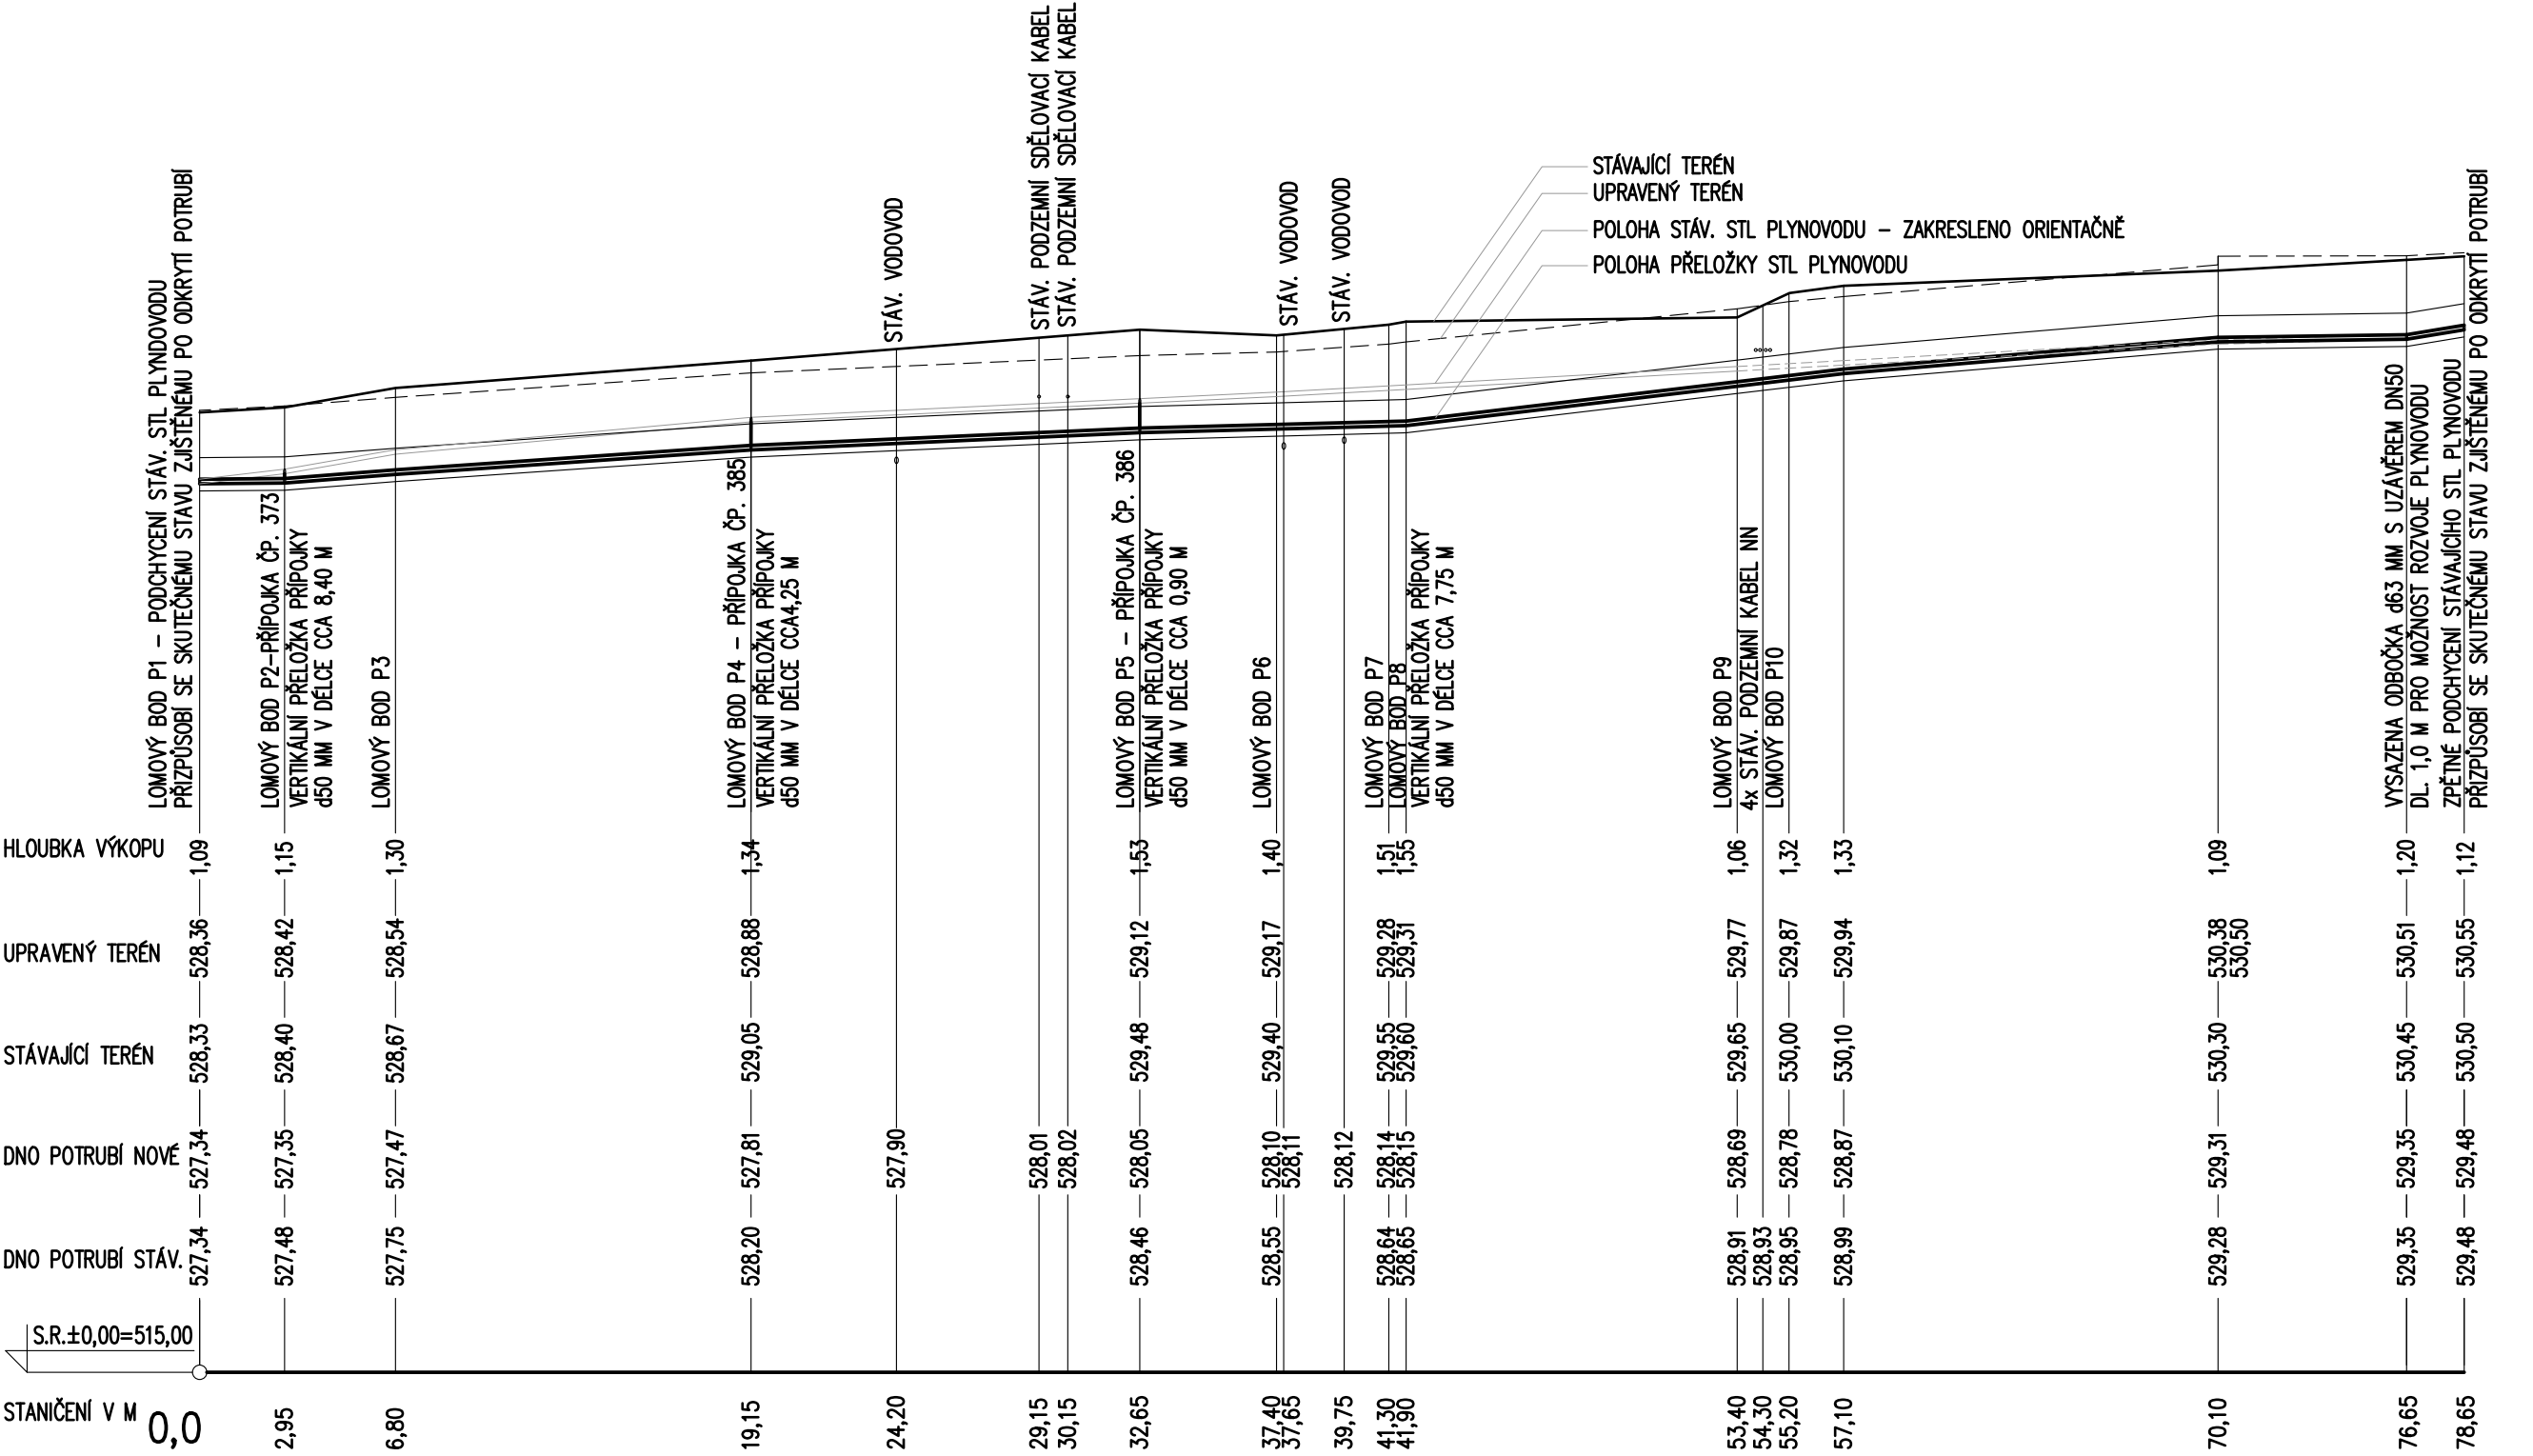


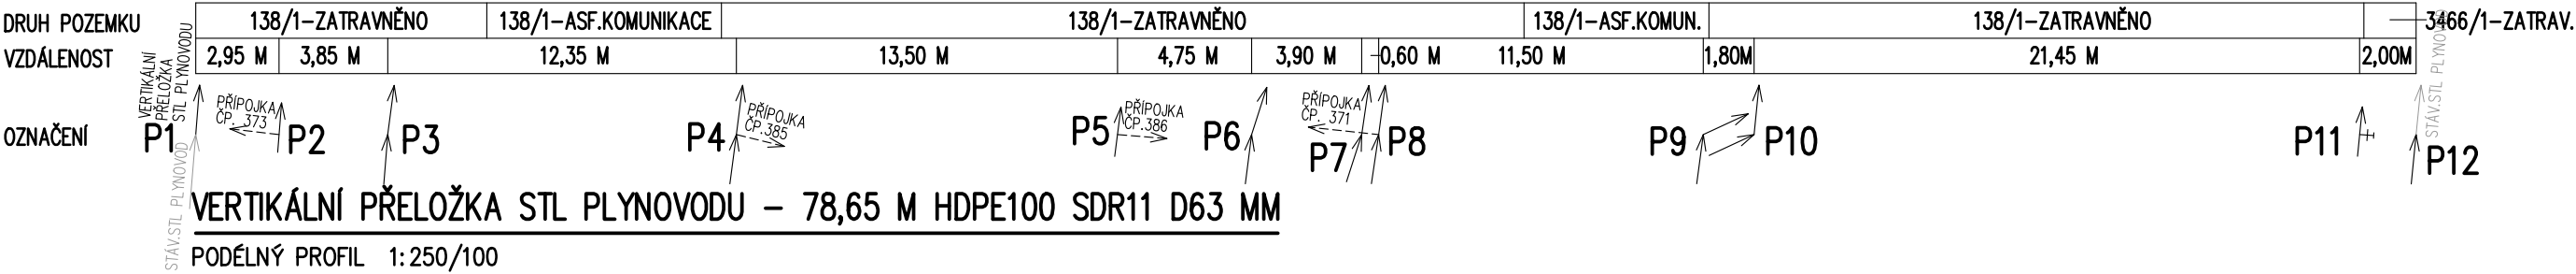

PROFIL, MAT., DÉLKA	ø63/5,8 MM															HDPE100 SDR11															78,65 M	
SKLON %, DÉLKA M		3,11%	3,85M	2,75%		12,35 M	1,78%		13,50 M	1,05%		9,25 M	4,74%		15,20 M	3,38%		13,00 M	0,61%	6,55 M	6,5%	2,00 M										
	0,34%-2,85 M																															

ŘEZ ULOŽENÍM POTRUBÍ M 1:20

NOVÝ STL PLYNOVOD – PE d63/5,8 MM

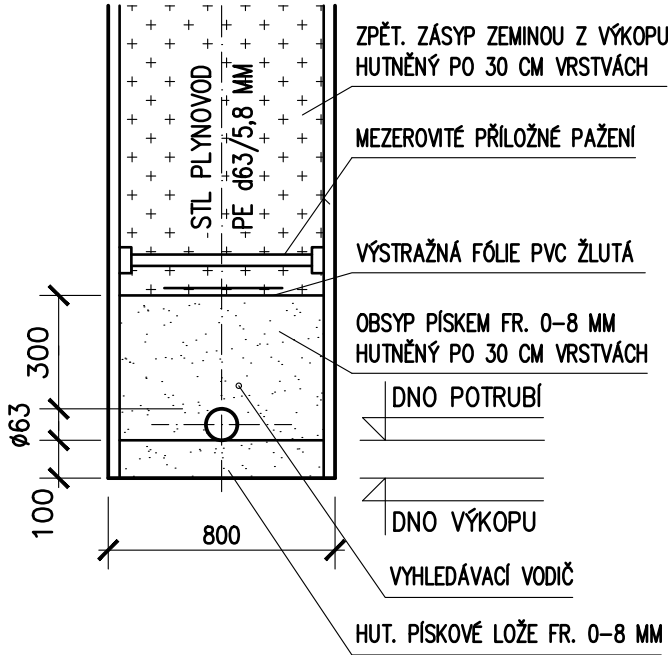

ZPĚTNÝ ZÁSYP SE PROVEDE ZEMINOU Z VÝKOPU SE ZHUTNĚNÍM PO VRSTVÁCH ZA PODMÍNKY, ŽE LZE VRSTVY HUTNIT NA 92% PS, JINAK SE POUŽÍJE ŠTĚRKOPÍSEK. POVRCH PLÁNĚ BUDE ZHUTNĚN NA 102% PS, ÚNOSNOST PLÁNĚ MIN. 45 MPA. VELIKOST ZRNA OBSYPOVÉHO MATERIÁLU BUDE MAXIMÁLNĚ 32 MM.

PŘÍLOŽNÉ PAŽENÍ SE BUDE POUŽÍVAT PŘI HLOUBKÁCH VÝKOPU PŘES 1,20 M.

HLOUBKY ULOŽENÍ STÁVAJÍCÍCH SÍTÍ NUTNO OVĚŘIT KOPANÝMI SONDAMI A SKUT. STAVU PRÍZPŮSOBIT HLOUBKU ULOŽENÍ NOVÉHO STL PLYNOVODU A PŘÍPOJEK !!!

POLOHY STÁV. SÍTÍ JSOU ZAKRESLENY ORIENTAČNĚ, PŘED ZAHÁJENÍM PRACÍ JE NUTNO ZAJISTIT JEJICH VYTÝČENÍ !!!

AKCE:		OBYTNÁ ZÓNA VČELNICE		ING. JAROSLAV KRYSŤNÍK	
dopravní řešení a inženýrské sítě		Objekty pozem. komunikací-S0101		IČO 432 742 85	
DVOŘÁKOVÁ 533, 353 01 MARIÁNSKÉ LÁZNĚ		TELEFON: 723 647 047		E-MAIL: jkrystynik@tiscali.cz	
PROJEKCE VODOHOSPODÁŘSKÝCH ZAŘÍZENÍ		STUPEŇ DOK. DPS		PROJEKTANT: ING. JAROSLAV KRYSŤNÍK	
INVESTOR:		ČÍSLO ZAKÁZKY: 4733/2021		ČÍSLO PŘÍLOHY: 04	
Městys Chodová Planá, Pohraniční stráž 129 348 13 Chodová Planá		DATUM: 05 – 2023		ČÍSLO PARÉ	