


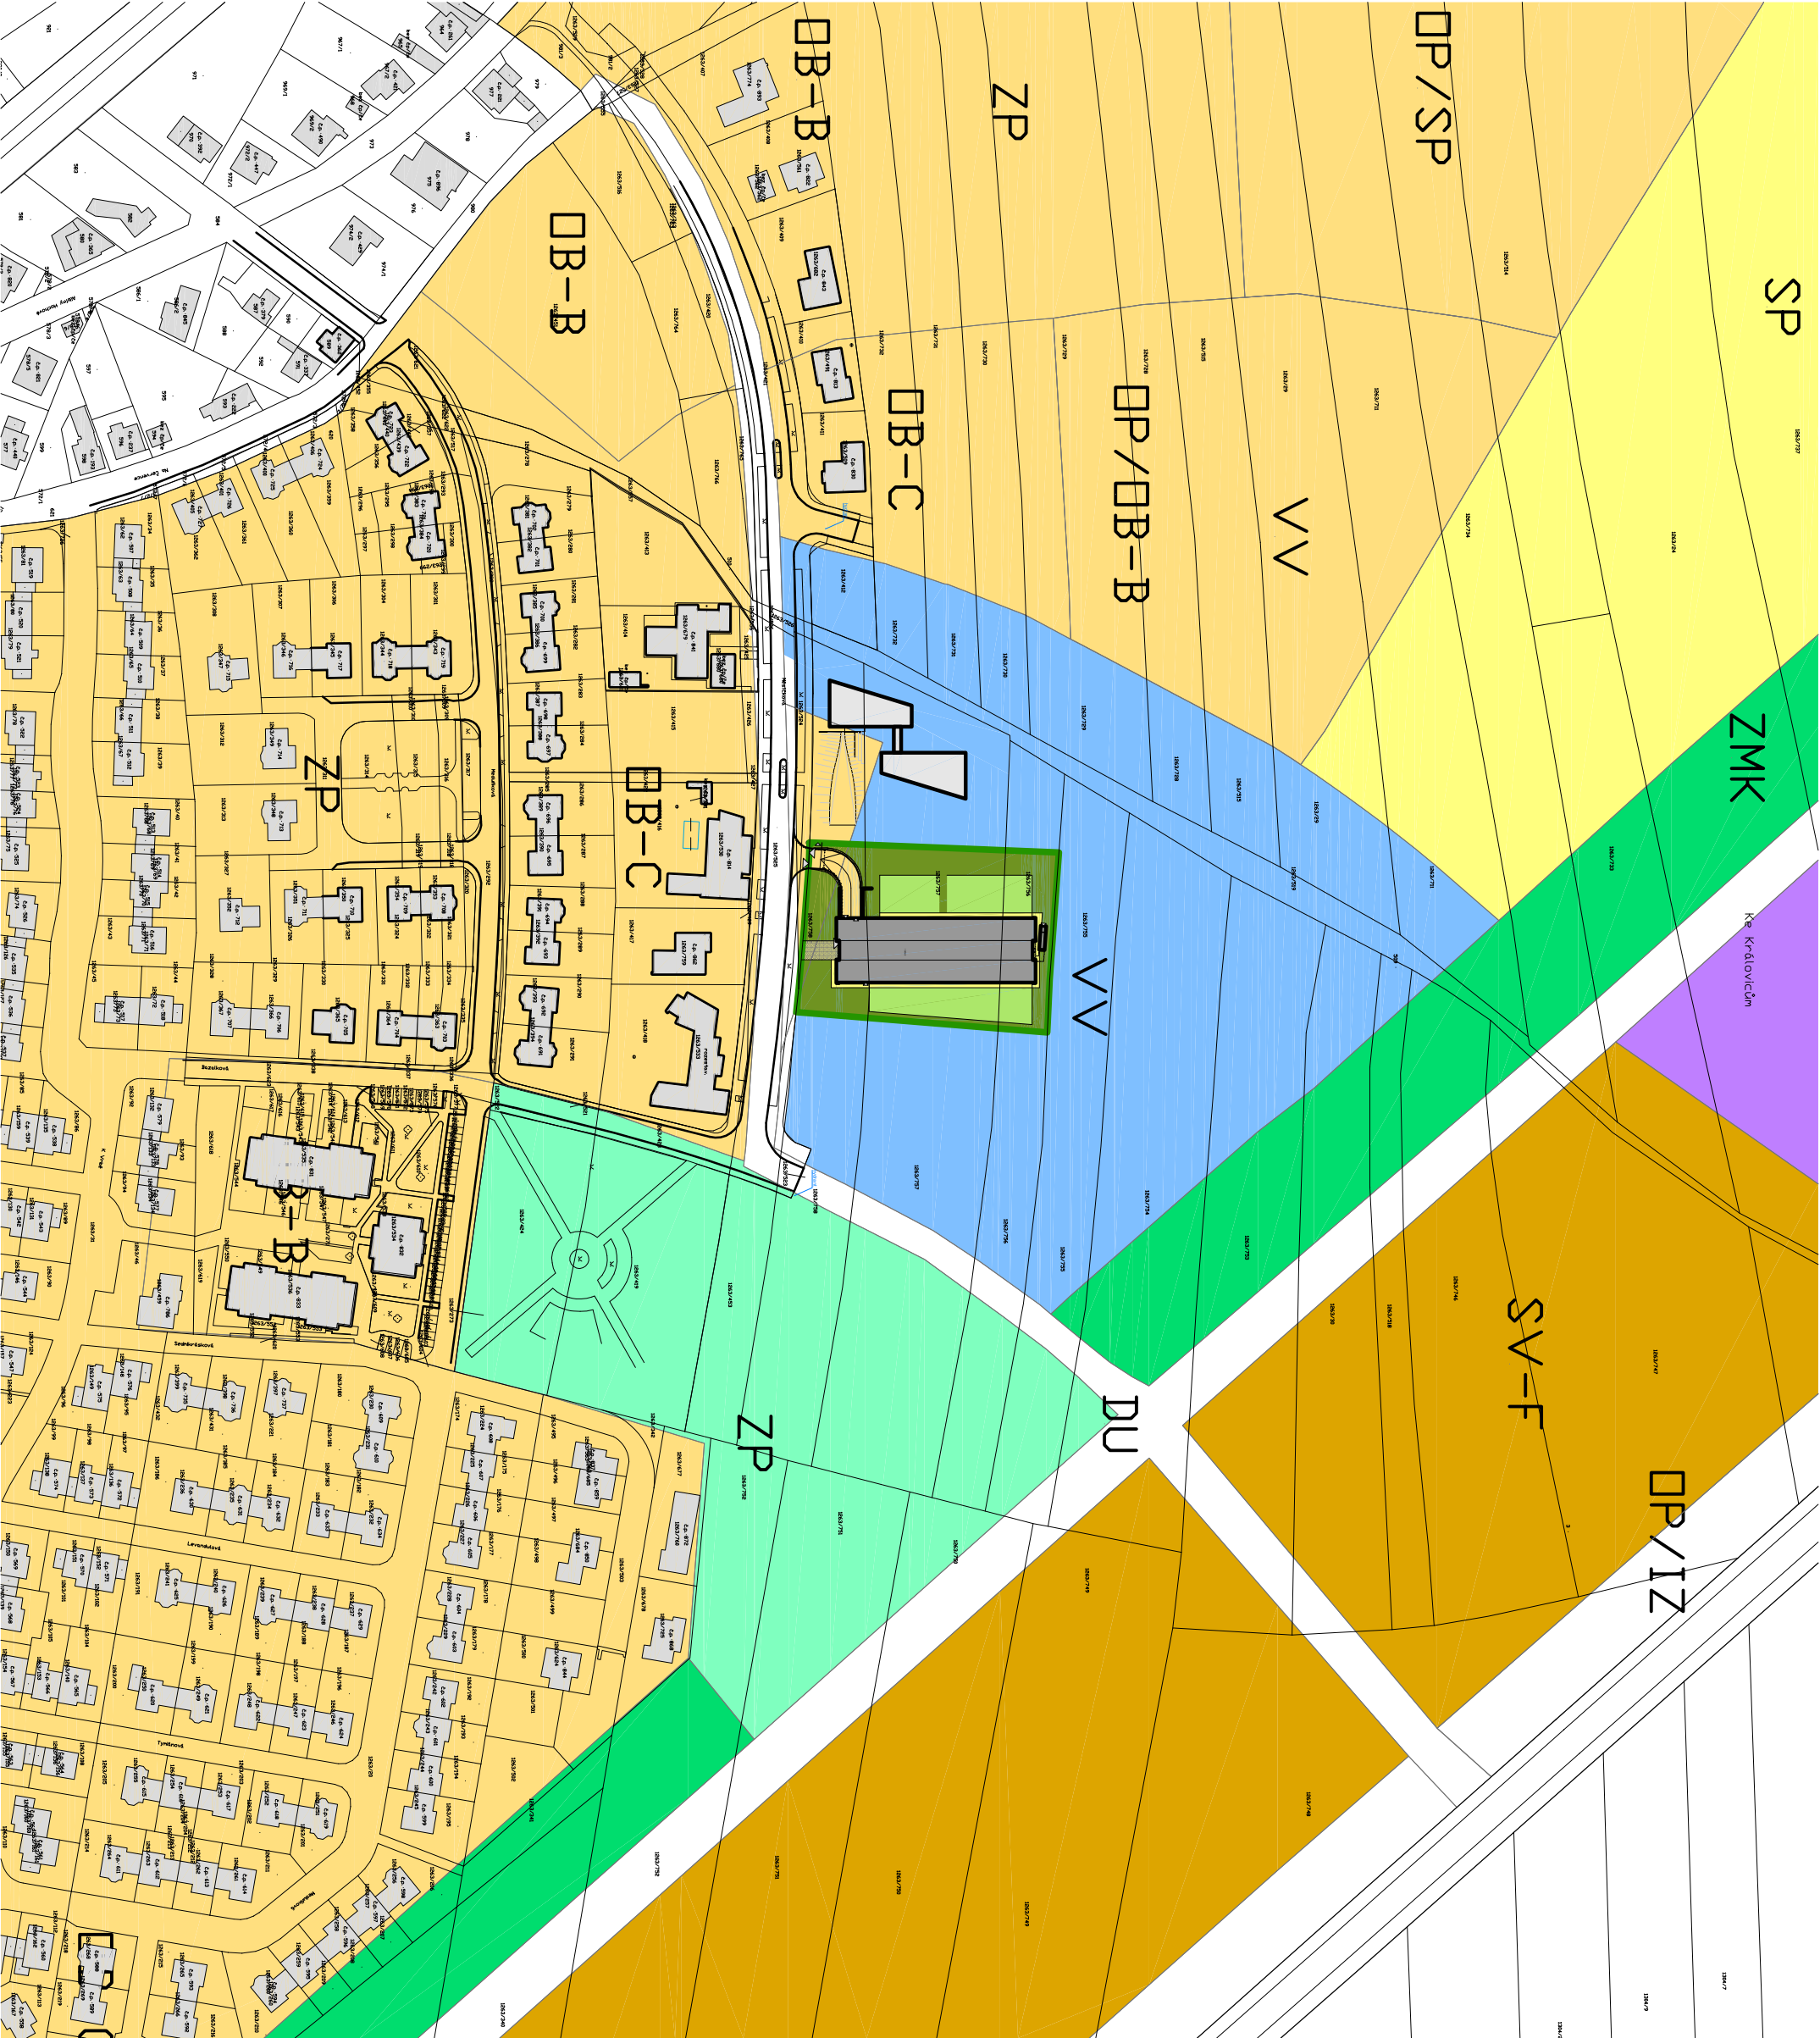

Technická zpráva a výkresy detailů
jsou nedílnou součástí PD.

+ 0,000 = +323,0 BPV



Atelier..

ing.arch. Kryštof Štulec

Orenovo náměstí 2
170 00 Praha 7
tel.: +420723610484

Dostupné bydlení - Kolovraty

MČ Praha - Kolovraty

02-977-18

architekt.: ing. arch. Kryštof Štulec
kreslil.: ing. arch. Kryštof Štulec
datum tisku: 10.06.2021
datum PD:

formát: A3 Transverse
plošně: _situace_2020_11_30.dwg
cadfile: _situace_2020_11_30.dwg

1:2000

dokumentace pro provedení stavby
stavební část
širší vztahy

C-1