
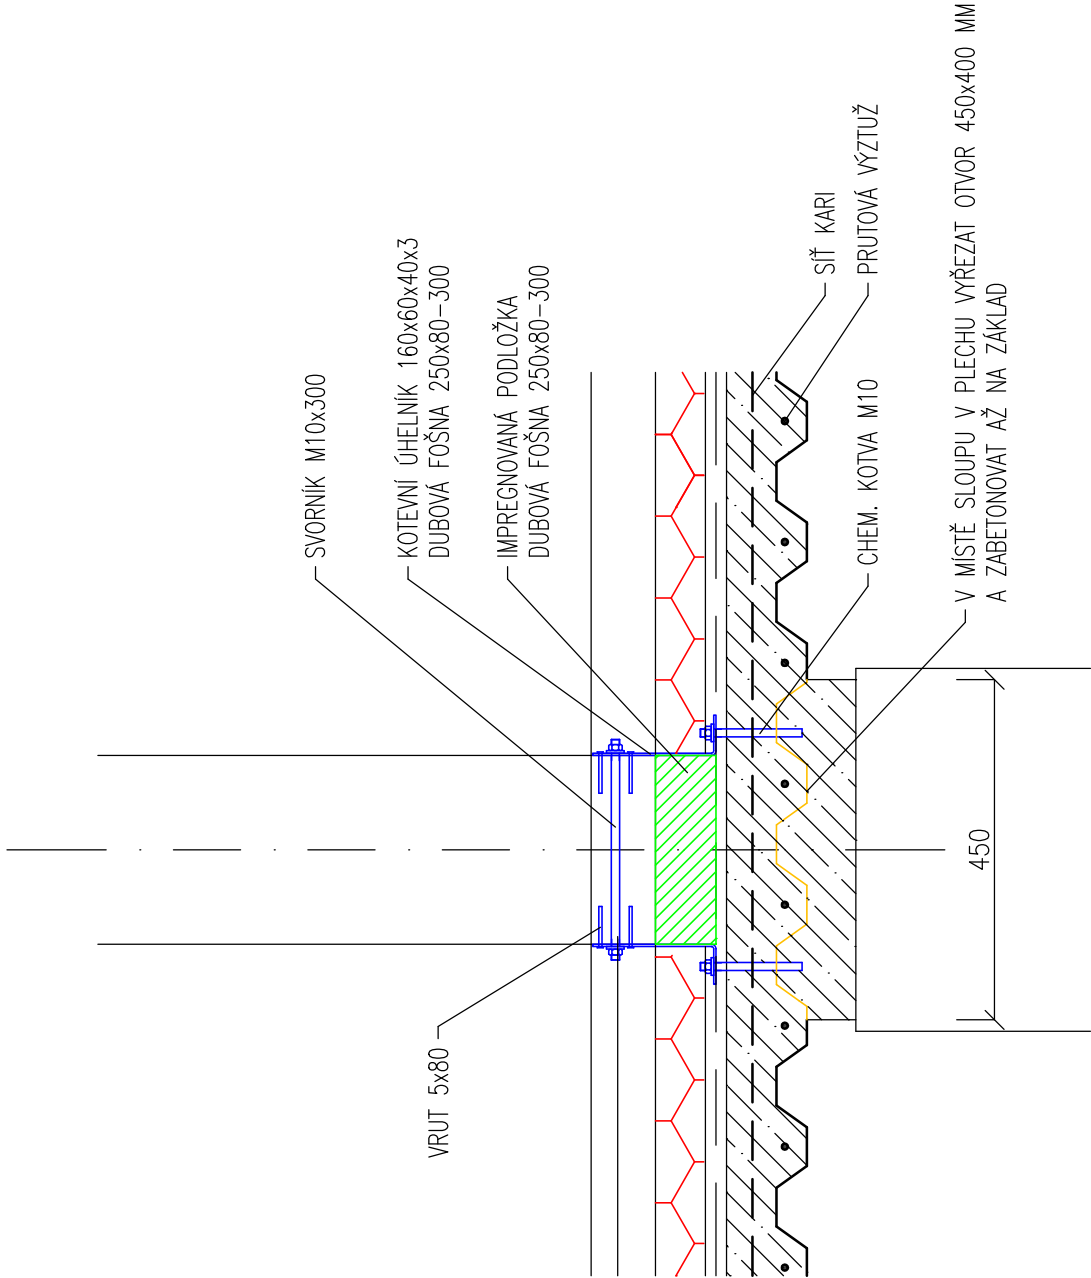


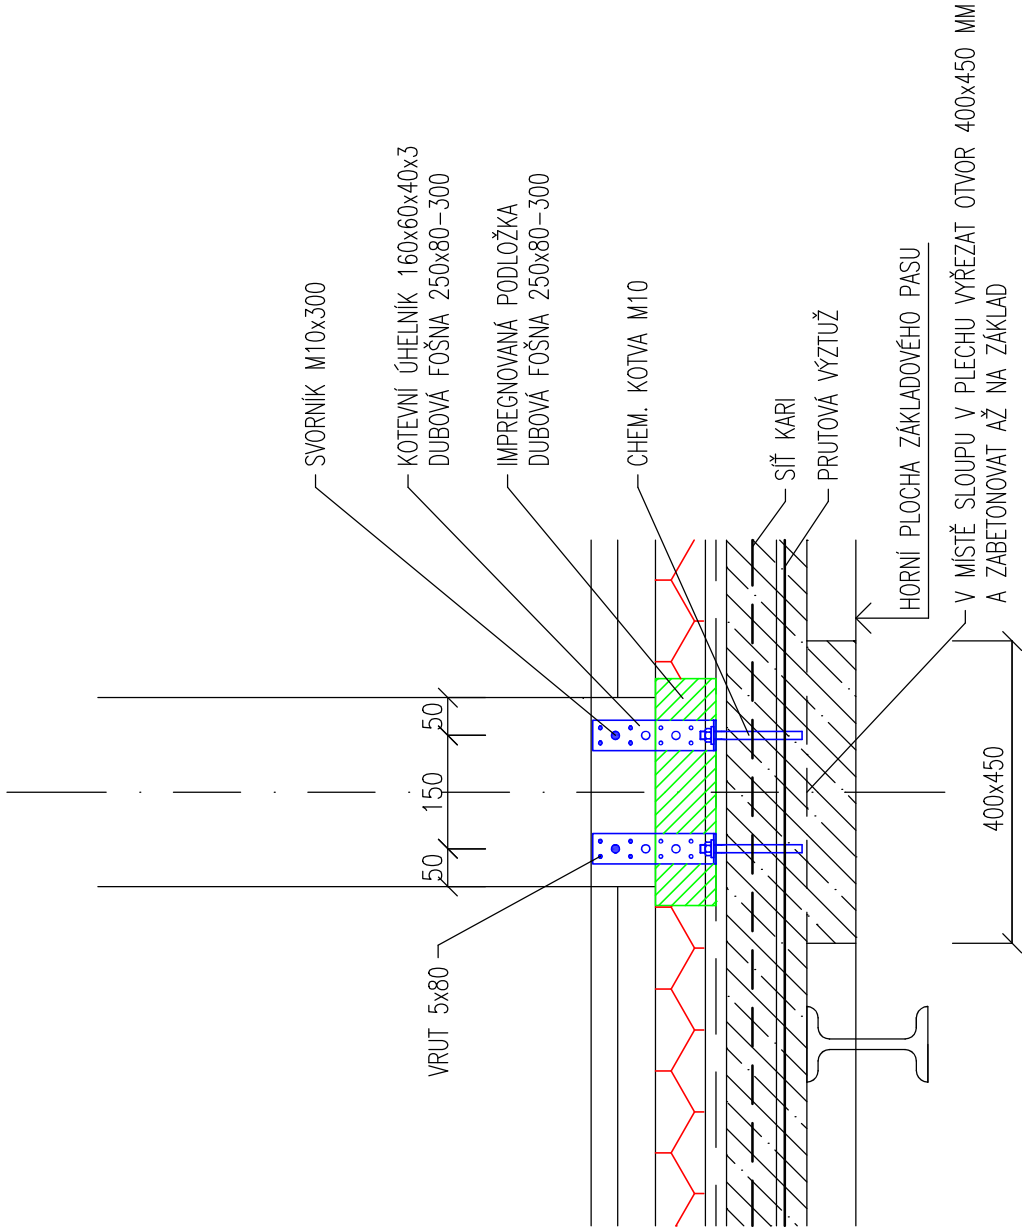

VÝPIS MATERIÁLU KOTVENÍ PRO 1 SLOUP

KOTEVNÍ ÚHELNIK 160x60x40x3	4 KS
SVORNÍK M10x300	2 KS
PODLOŽKA 13	4 KS
MATICE M10	4 KS
VRUT 5x80	16 KS
CHEMICKÁ KOTVA M10	4 KS

±0.000 = 212,750 m n.m. (B.p.v.)

hlavní projektant: Ing. arch. Michal Bednařík, ČKA 03306	
projektant: Ing. Ivo Barviř, ČKAIT 1201180	
investor: Muzeum Olomoucké pevnosti, z.s., Sokolská 536/22, 779 00 Olomouc	
místo: k.ú. Olomouc - město, parc. č. 693, 102/6, 102/18, 128/1	
Návštěvníké centrum – stavební úpravy Malého dělostřeleckého skladu na Korunní pevnůstce v Olomouci	
D.1.2.b01 KOTVENÍ PATY DŘEVĚNÉHO SLOUPU	
měřítko: 1:10	stupeň: DPS
datum: 05/2024	

ING.ARCH.

MICHAL BEDNAŘÍK

CZ - 779 00 OLOMOUC, SPOJENCŮ 10



TEL: 585 233 318

MOBIL: 602 576 395

E-MAIL: mb.design@seznam.cz