



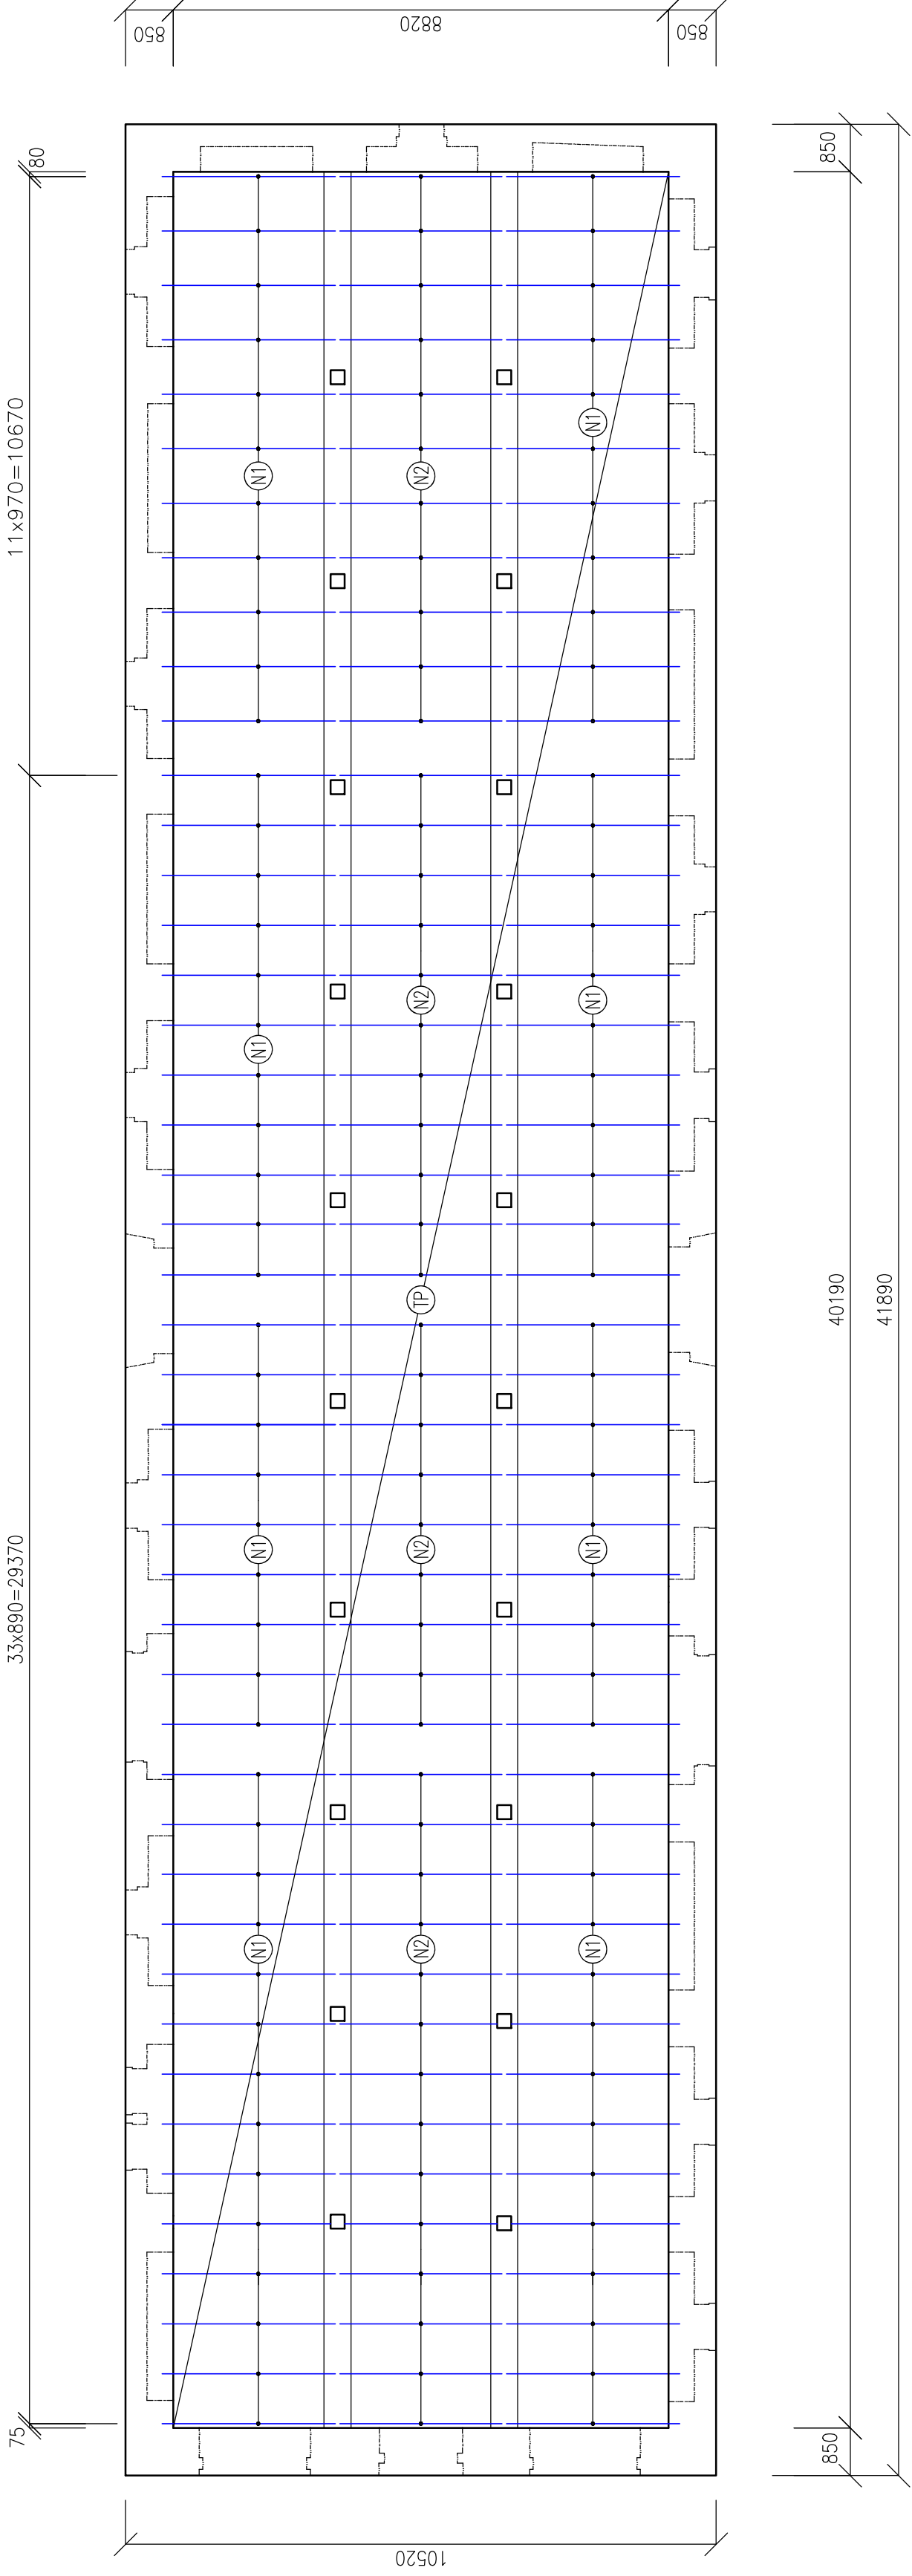

OZN.	POPIS	PROFIL	DĚLKA mm	KS	HMOTNOST		MATERIÁL	POZN.
					JEDN.	CELKOVÁ		
N1	NOSNÍK PODLAHY	IČ.160	3100	90	kg/m	kg	S235	
N2	NOSNÍK PODLAHY	IČ.160	3000	45	17.9	4994	S235	
					17.9	2417	S235	
CELKEM						7411		
PŘÍRAŽKA NA PRŮŘEZ A STYKY (5%)								
CELKEM						369		
						7780		

(TP) ... TRAPEZOVÝ PLECH – VÝŠKA VLNY 40 MM, TLOUŠŤKA 0,88mm – 355x1,1=390m²
PŘIKOTVÍ KE STROPNÍM NOSNÍKŮM (NASTŘELENÍM, ŠROBEM, ...) PO PRŮMĚRNÉ VZDÁLENOSTI 300mm
BETONOVÁ DESKA TLOUŠŤKY 40mm VE VLNĚ A 80mm NAD HORNÍ VLNOU PLECHU – 36m³
VYZTUŽENÁ PRUTOVOU VÝZTUŽÍ ① Ø8 V KAŽDÉ VLNĚ TRAPEZOVÉHO PLECHU, STYKOVAT PŘESAHEM 400mm
+ ⑤ SÍŤEMÍ KARI Ø6x100/100 – 355x1,3 (PŘESAHY 300mm) =462m² = 2050kg
BETON TŘ. C20/25, KRYTÍ VÝZTUŽE 25mm

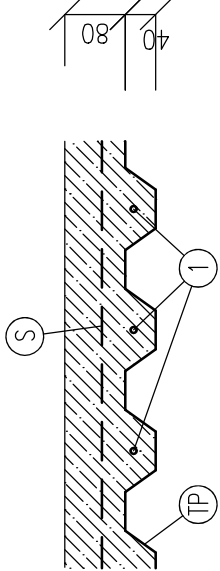

±0.000 = 212,750 m n.m. (B.p.v.)

hlavní projektant: Ing. arch. Michal Bednařík, ČKA 03306	ING.ARCH.
projektant: Ing. Ivo Barviř, ČKAIT 1201180	MICHAL BEDNAŘÍK
investor: Muzeum Olomoucké pevnosti, z.s., Sokolská 536/22, 779 00 Olomouc	CZ - 779 00 OLOMOUC, SPOJENCŮ 10
místo: k.ú. Olomouc - město, parc. č. 693, 102/6, 102/18, 128/1	
Návštěvníké centrum – stavební úpravy Malého dělostřeleckého skladu na Korunní pevnůstce v Olomouci	
D.1.2.b02 OCELOVÁ KONSTRUKCE PODLAHY 1.NP	
měřítko: 1:100, 1:10	stupeň: DPS
datum: 05/2024	

mb design
TEL: 585 233 318
MOBIL: 602 576 395
E-MAIL: mb.design@seznam.cz