

VÝPIS VÝZTUŽE

OZN.	ø	DÉLKA m	KS	DÉLKA DLE ø CELKEM m		
				B500B		
				øR6	øR8	øR12
1	R12	474,00	–			474,00
2	R6	0,88	520	457,60		
3	R8	182,00	–		182,00	
4	R6	0,60	420	252,00		
CELKEM			m	709,60	182,00	474,00
			kg/m	0,222	0,395	0,888
			kg	157,53	71,89	420,91
			kg	650,33		

BETON TR. C20/25, OCEL B500B (10505-R)


KRYTÍ VÝZTUŽE 25 MM

PODÉLNÉ STĚNY

2x 41,4 = 82,8 b.m.

ŠTÍTOVÉ STĚNY

2x 10,0 = 20,0 b.m.

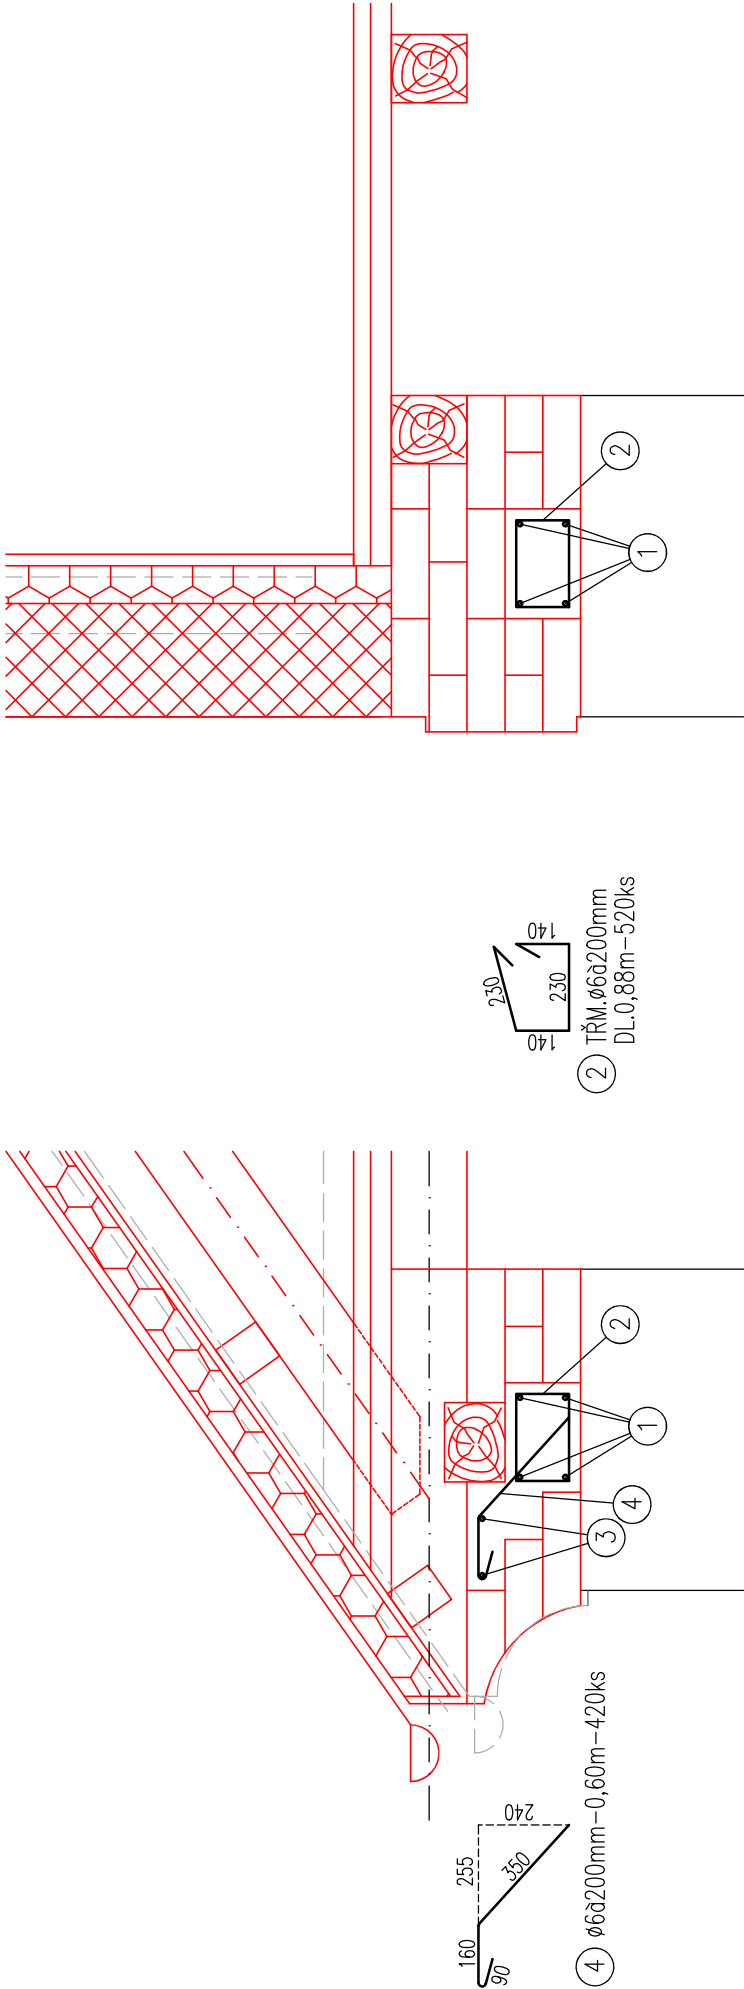

1. PODÉLNÁ VÝZTUŽ VĚNCŮ – 4øR12, STYKOvat PŘESAHEM 600mm, V ROZÍCH PŘEVÁZAT.
CELKEM 4x(82,8+20,0)x1,15=474,0b.m.

3. PODÉLNÁ VÝZTUŽ ŘÍMSY – 2øR8, STYKOvat PŘESAHEM 400mm, CELKEM 2x82,8x1,1=182,0b.m.

±0.000 = 212,750 m n.m. (B.p.v.)

hlavní projektant: Ing. arch. Michal Bednařík, ČKA 03306	
projektant: Ing. Ivo Barviř, ČKAIT 1201180	
investor: Muzeum Olomoucké pevnosti, z.s., Sokolská 536/22, 779 00 Olomouc	
místo: k.ú. Olomouc - město, parc. č. 693, 102/6, 102/18, 128/1	
Návštěvnícké centrum – stavební úpravy Malého dělostřeleckého skladu na Korunní pevnůstce v Olomouci	
D.1.2.b03	VYZTUŽENÍ VĚNCE NA KORUNĚ ZDIVA
měřítko: 1:20	stupeň: DPS
datum: 05/2024	

ING.ARCH.

MICHAL BEDNAŘÍK

CZ - 779 00 OLOMOUC, SPOJENCŮ 10



TEL: 585 233 318

MOBIL: 602 576 395

E-MAIL: mb.design@seznam.cz