




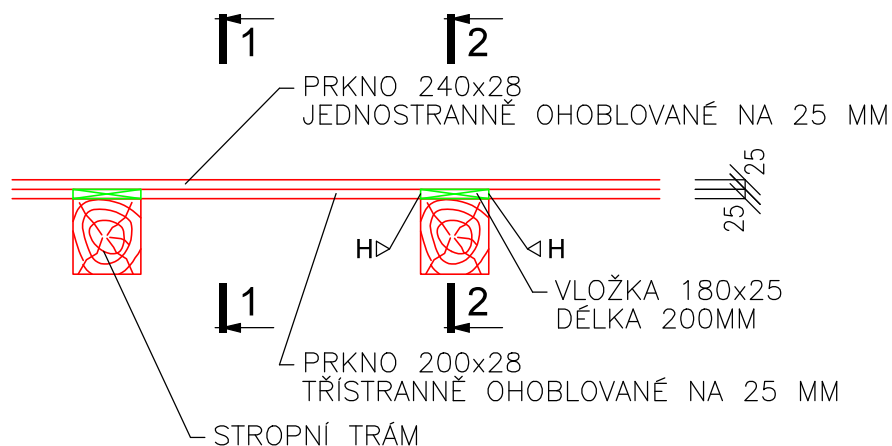

ŘEZ 1-1

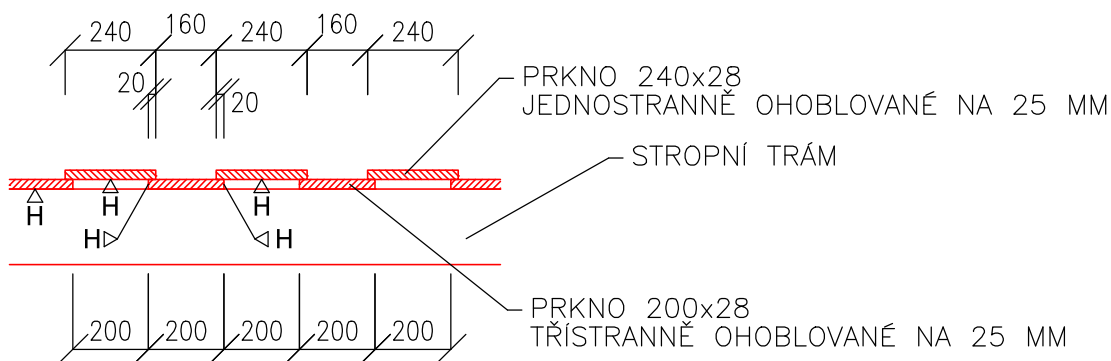

ŘEZ 2-2

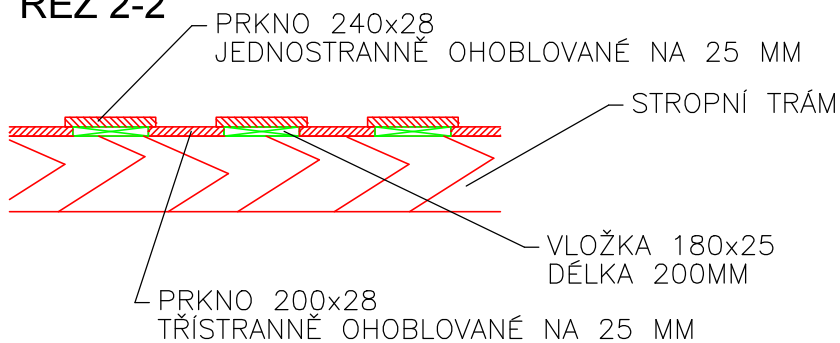

$\hat{H}$ HOBLOVANÁ PLOCHA

±0.000 = 212,750 m n.m. (B.p.v.)

ING.ARCH.
MICHAL BEDNAŘÍK
CZ - 779 00 OLOMOUC, SPOJENCŮ 10

mb design

TEL: 585 233 318
MOBIL: 602 576 395
E-MAIL: mb.design@seznam.cz

hlavní projektant: Ing. arch. Michal Bednařík, ČKA 03306

projektant: Ing. Ivo Barviř, ČKAIT 1201180

investor: Muzeum Olomoucké pevnosti, z.s., Sokolská 536/22, 779 00 Olomouc

místo: k.ú. Olomouc - město, parc. č. 693, 102/6, 102/18, 128/1

**Návštěvnícké centrum – stavební úpravy Malého dělostřeleckého
skladu na Korunní pevnůstce v Olomouci**

D.1.2.b04 SCHÉMA PŘEKLÁDANÉHO ZÁKLOPU

měřítko: 1:20

stupeň: DPS

datum: 05/2024