
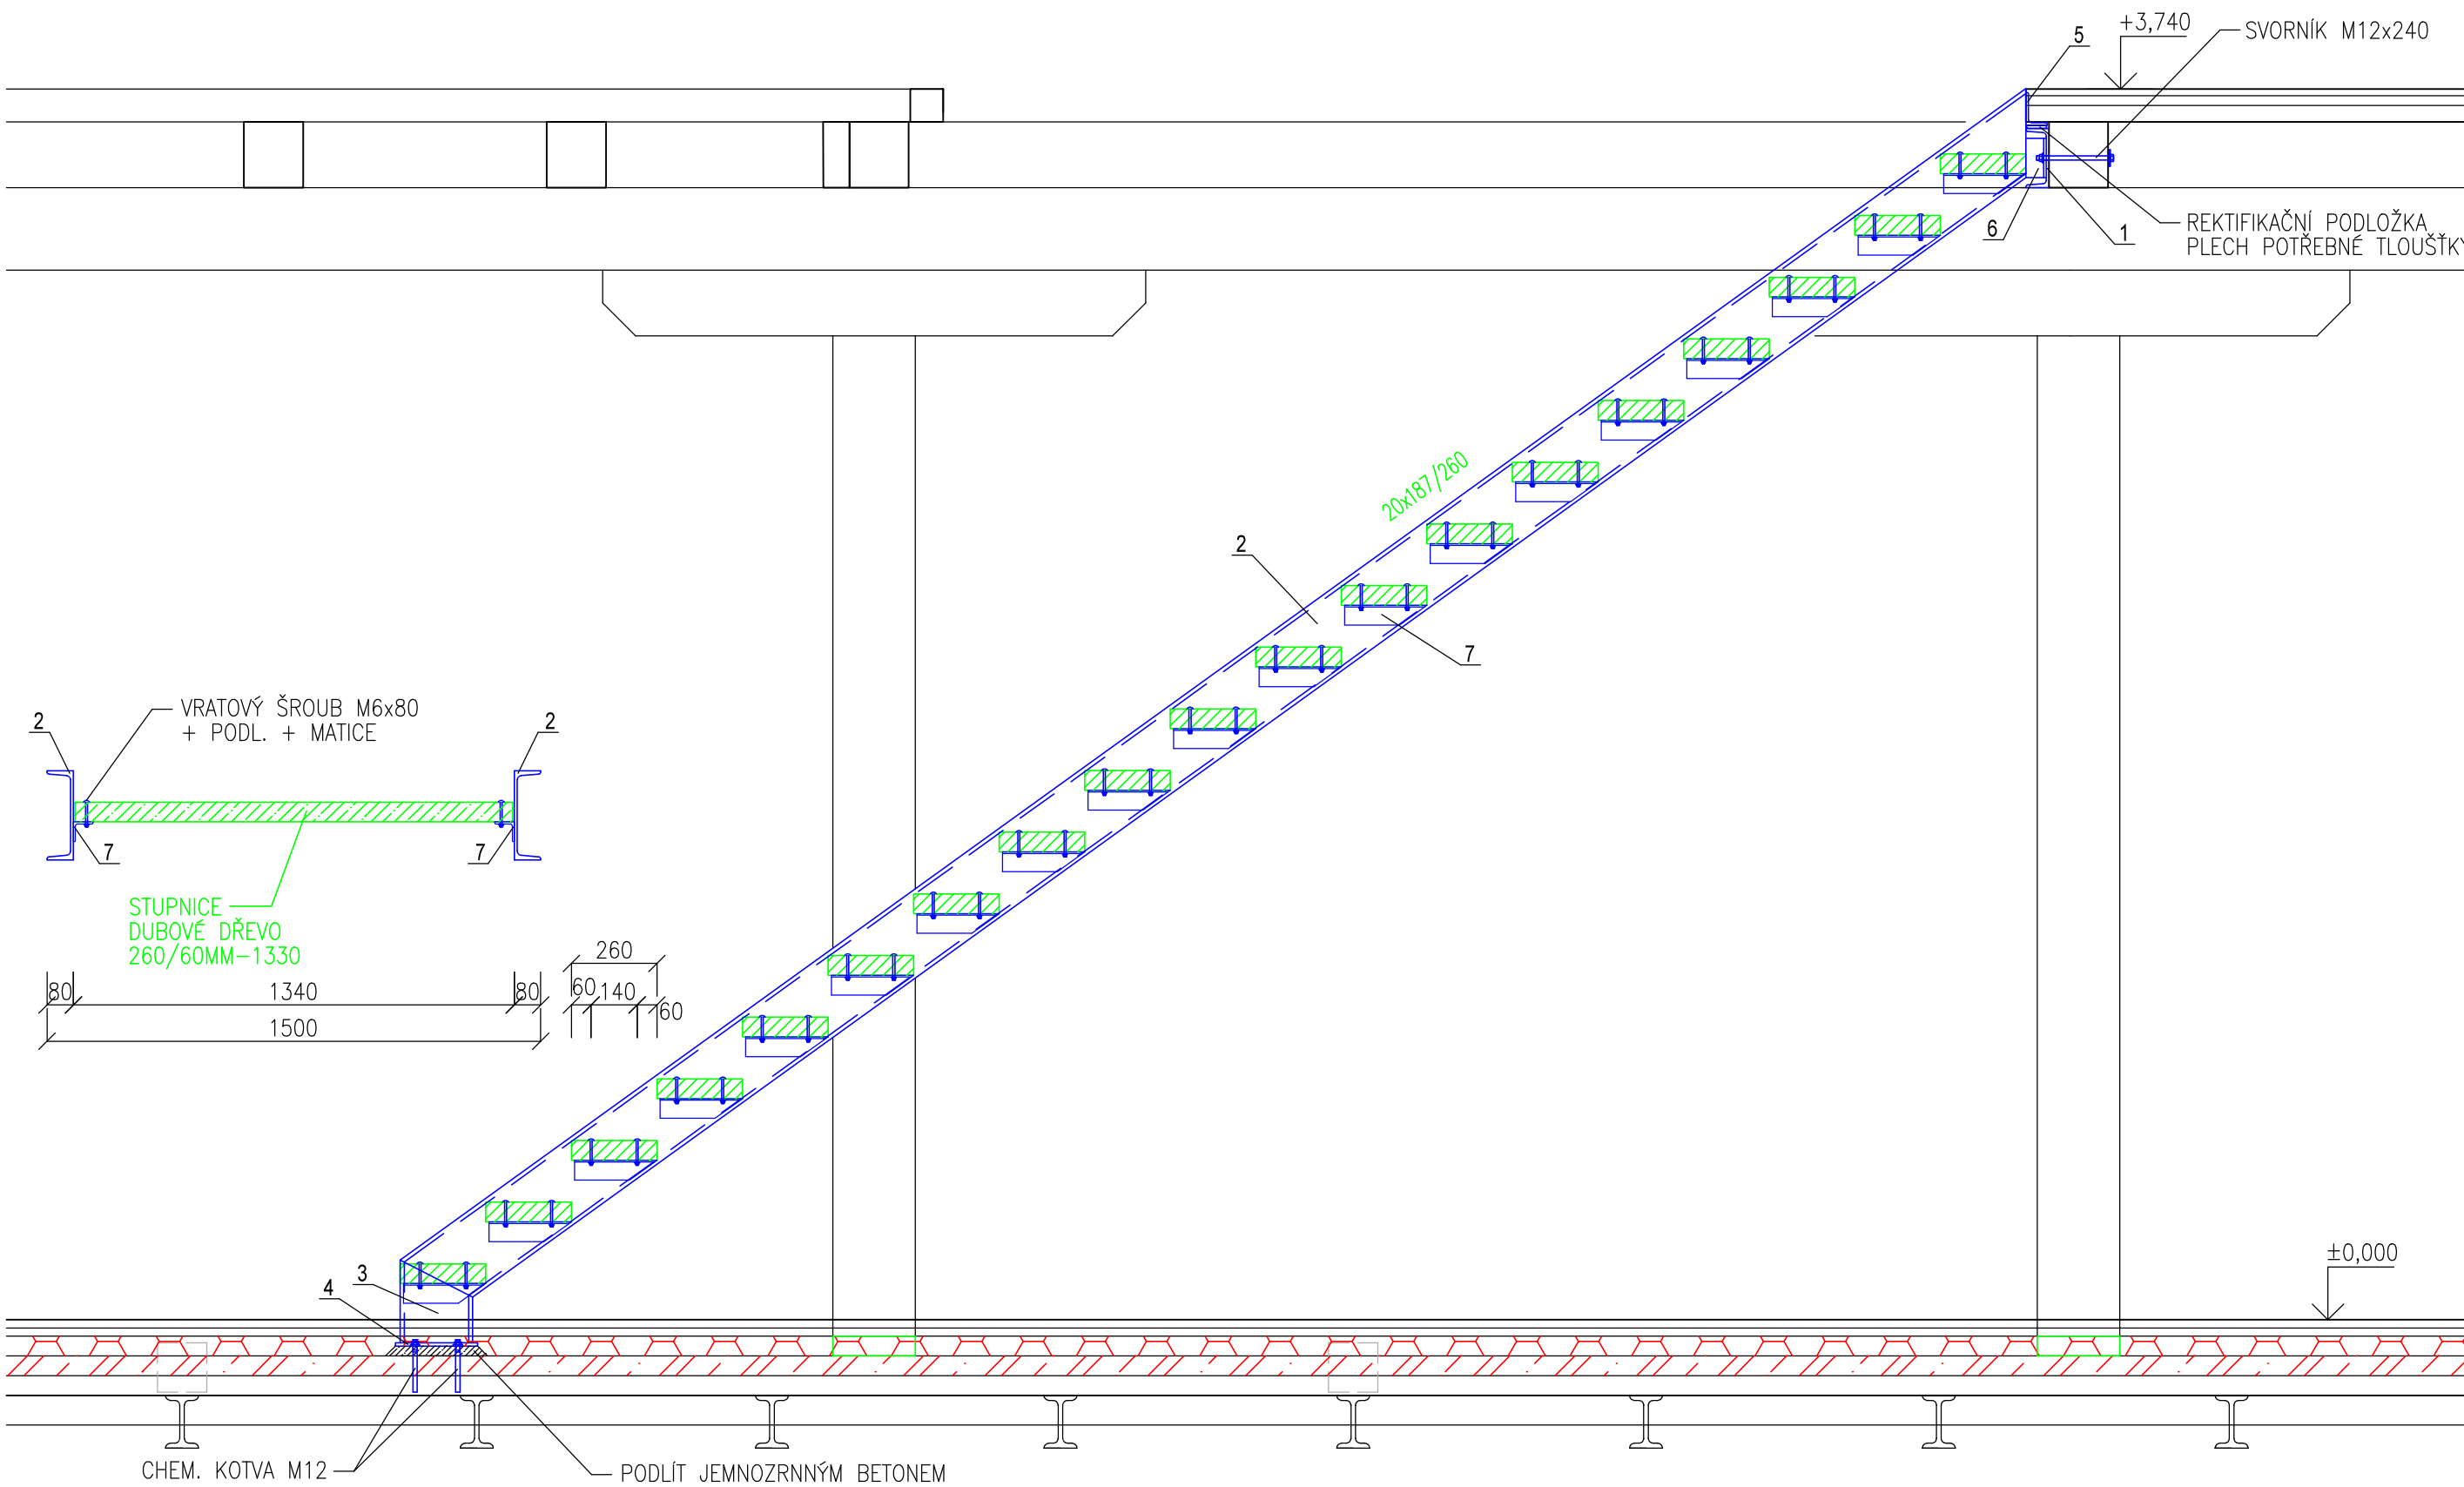


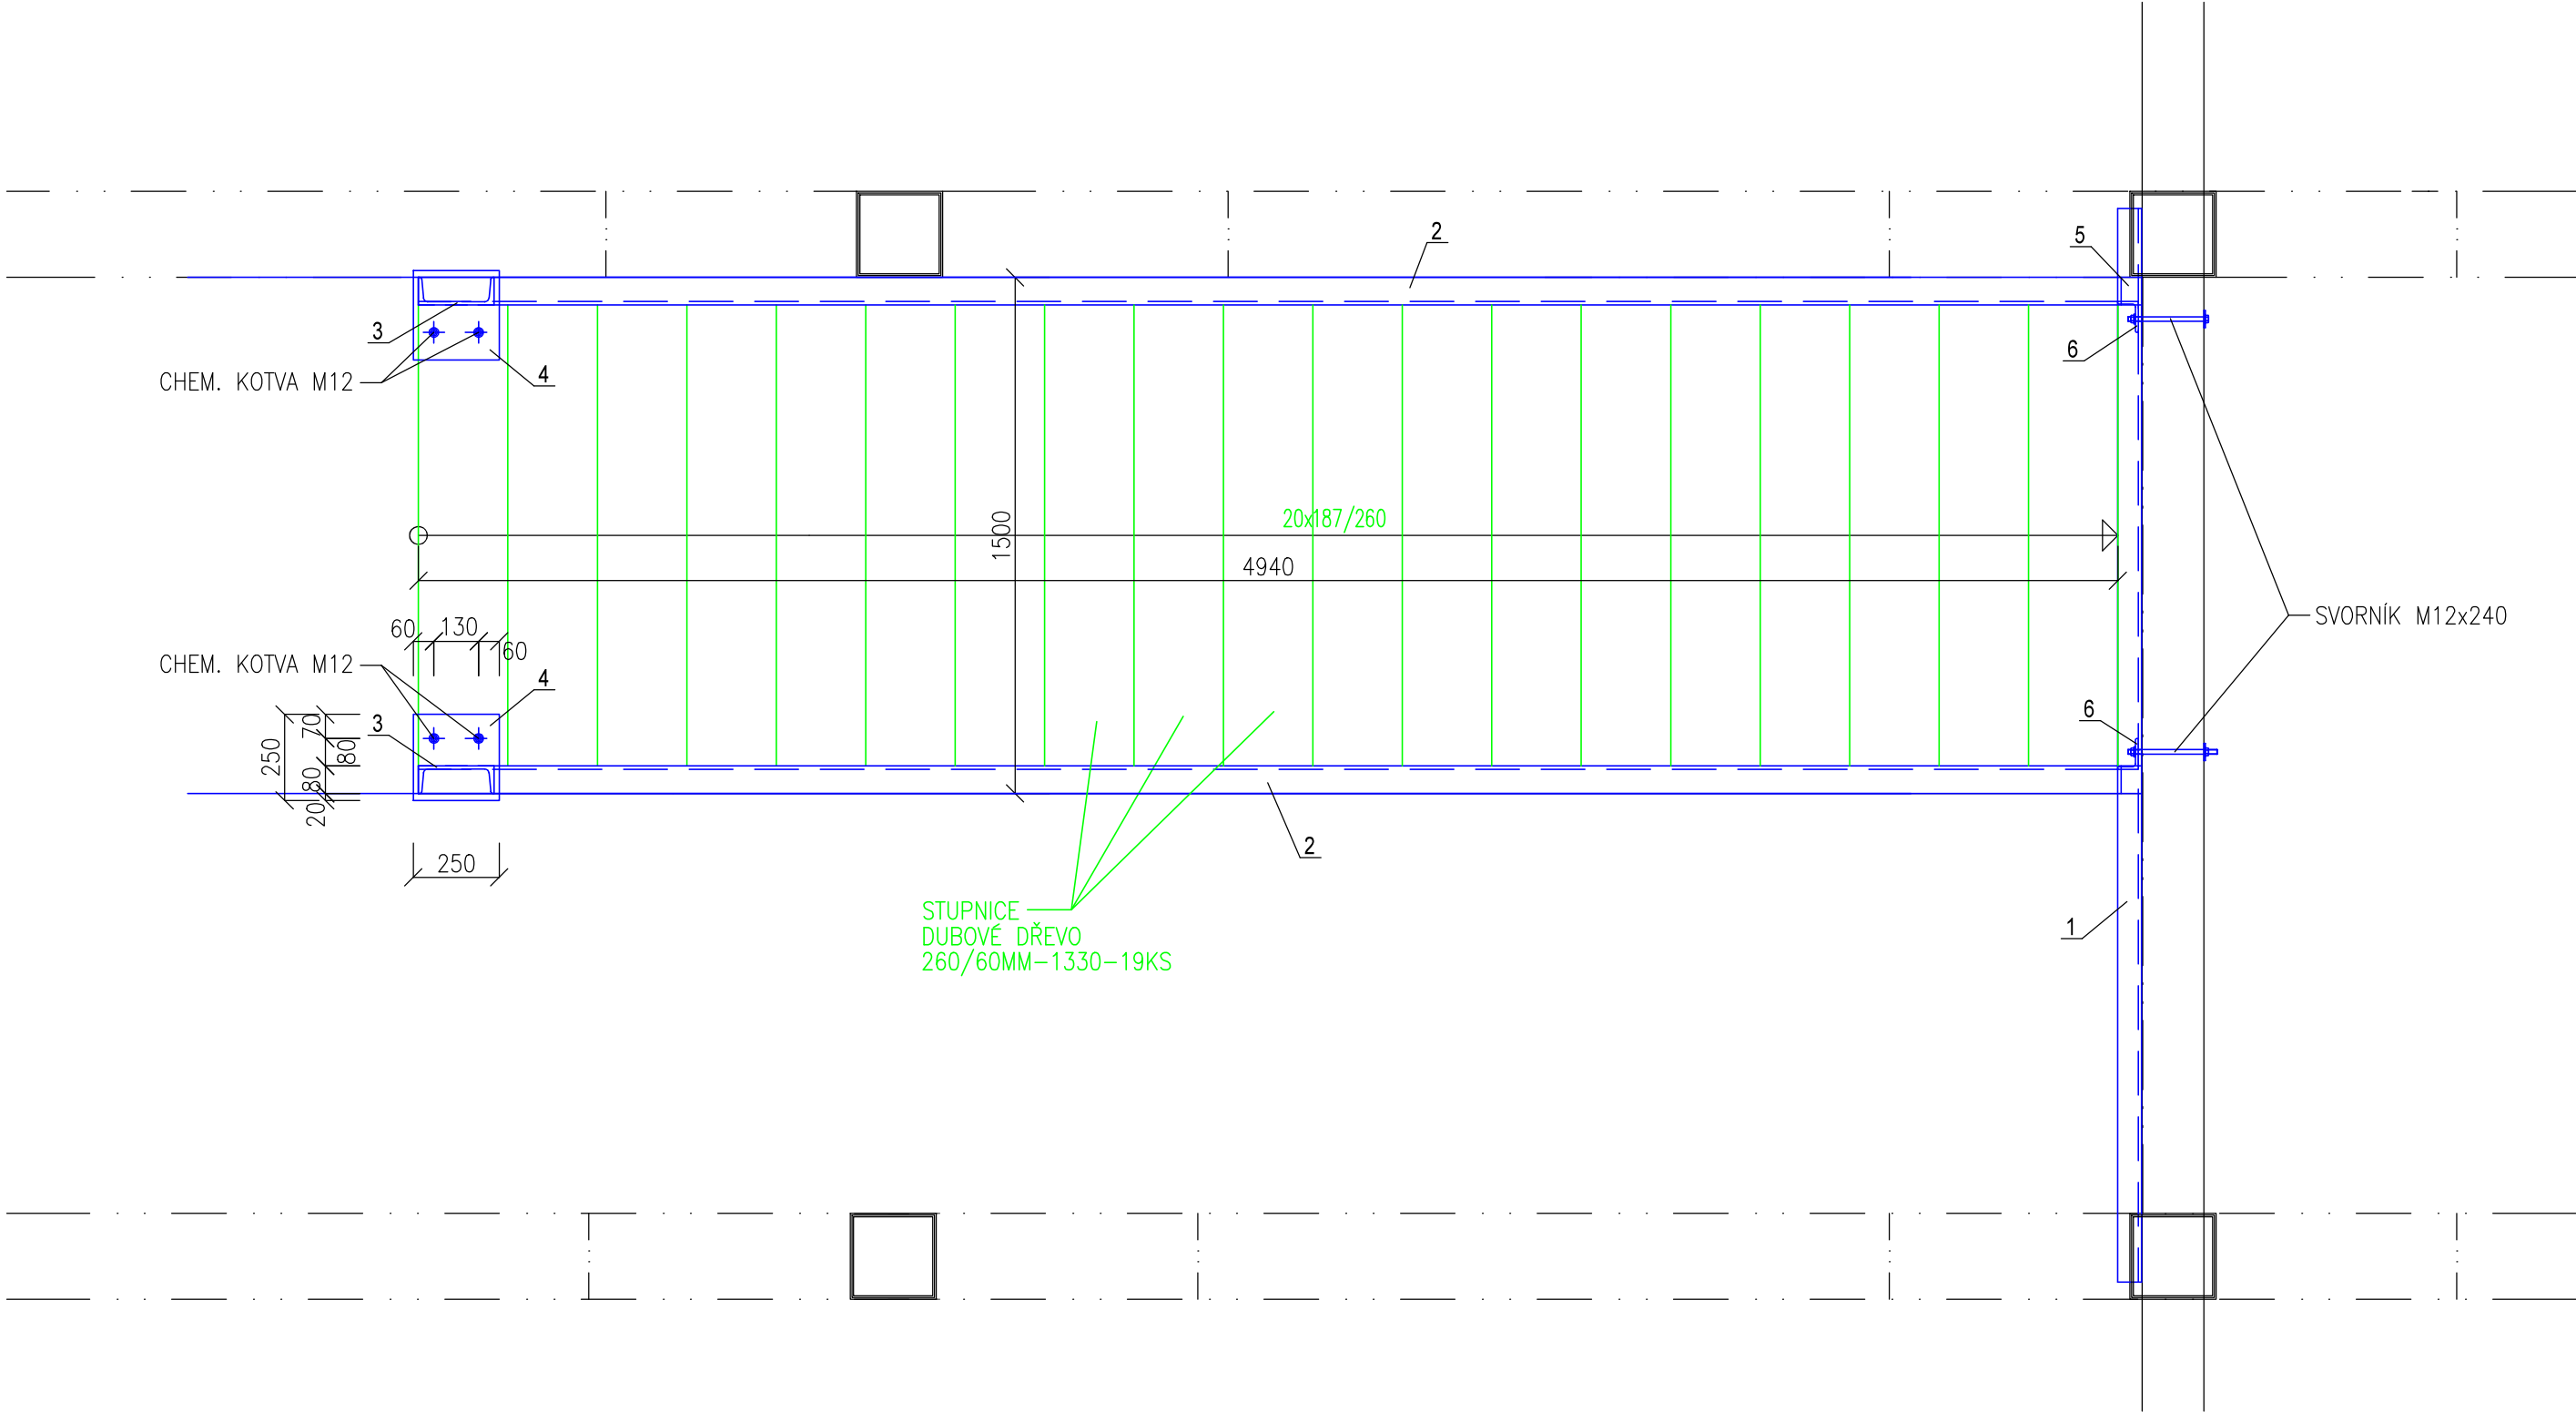

VÝPIS OCELI

OZN.	POPIS	PROFIL	DĚLKA mm	KS	HMOTNOST		MATERIÁL	POZN.
					JEDN. kg/m	CELKOVÁ kg		
1	PODESTOVÝ NOSNÍK	U180	3120	1	22,00	69	S235	
2	SCHODNICE	U220	6090	2	29,40	358	S235	
3	SCHODNICE	U220	250	2	29,40	15	S235	
4	PATNÍ PLECH	P10x250	250	2	19,63	10	S235	
5	OZUB SCHODNICE	L100x65x7	80	2	8,77	2	S235	
6	KOTEVNÍ ÚHELNIK	L90x60x8	120	2	8,97	2	S235	
7	PODPĚRA STUPNĚ	L60x60x5	250	38	4,57	44	S235	
CELKEM						500		
PŘÍRÁŽKA NA PROŘEZ A STYKY (8%)						40		
CELKEM						540		

CHEMICKÉ KOTVY M12 4 KS
SVORNIKY M12x250 + PODL. + MATICE 2 KS
VRATOVÉ ŠROUBY M6x80 + PODL. + MATICE 76 KS

±0.000 = 212,750 m n.m. (B.p.v.)

ING.ARCH.
MICHAL BEDNAŘÍK
CZ - 779 00 OLOMOUC, SPOJENCŮ 10

mb design

TEL: 585 233 318
MOBIL: 602 576 395
E-MAIL: mb.design@seznam.cz

hlavní projektant: Ing. arch. Michal Bednařík, ČKA 03306
projektant: Ing. Ivo Barviř, ČKAIT 1201180
investor: Muzeum Olomoucké pevnosti, z.s., Sokolská 536/22, 779 00 Olomouc
místo: k.ú. Olomouc - město, parc. č. 693, 102/6, 102/18, 128/1
Návštěvnícké centrum – stavební úpravy Malého dělostřeleckého skladu na Korunní pevnůstce v Olomouci
D.1.2.b05 OCELOVÁ KONSTRUKCE SCHODIŠTĚ
měřítko: 1:20 stupeň: DPS datum: 05/2024