

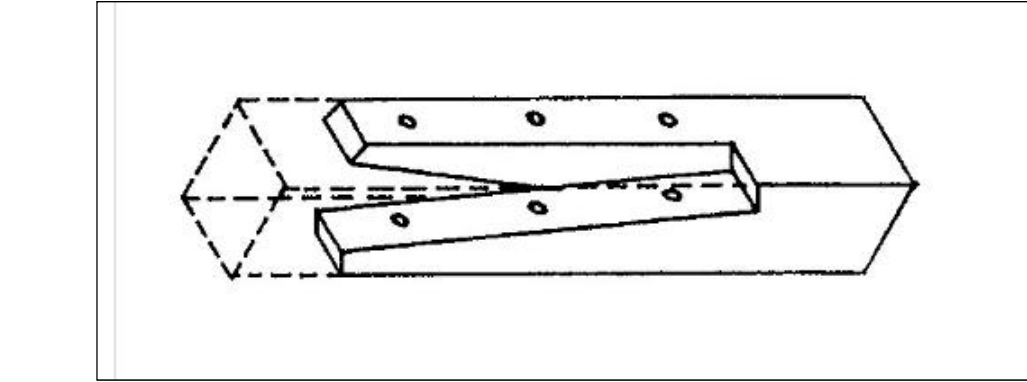
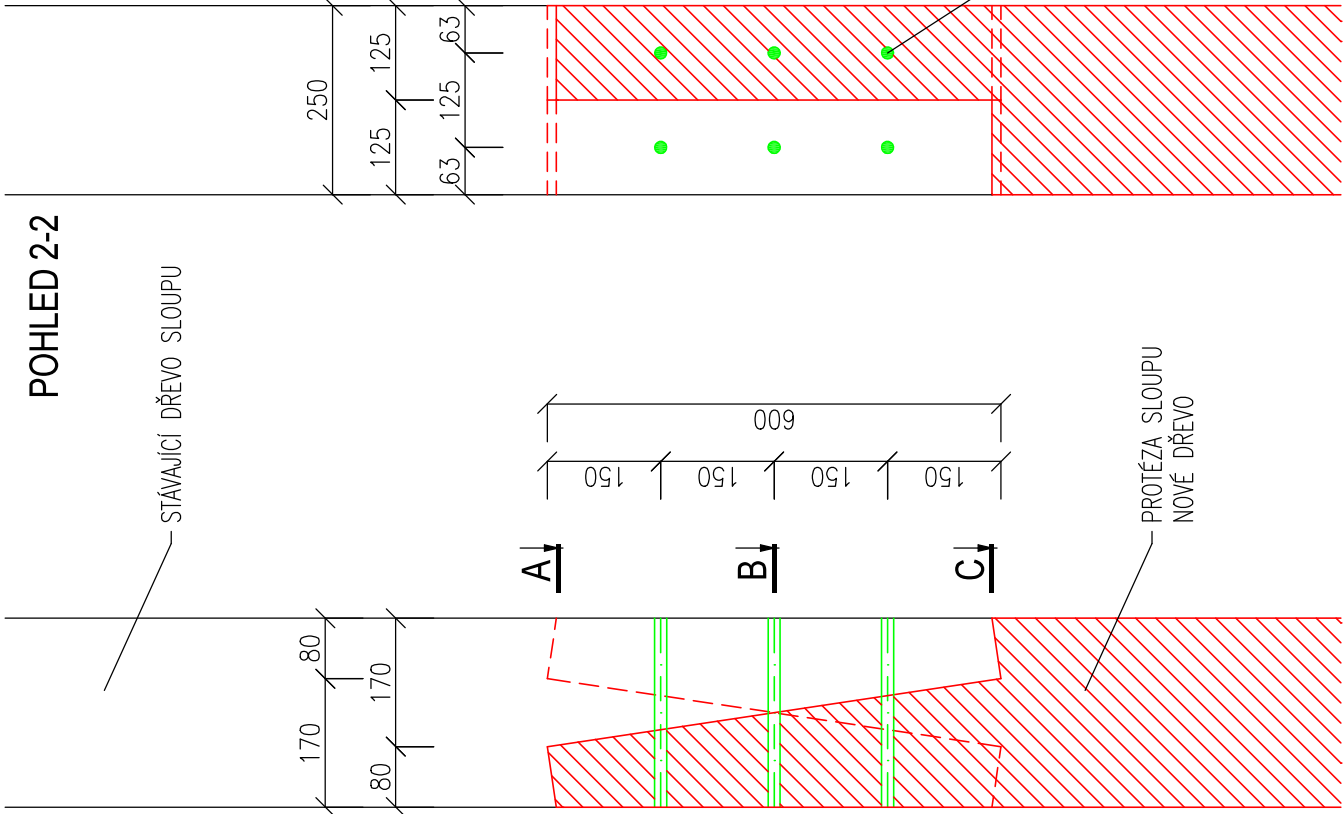


POHLED 1-1


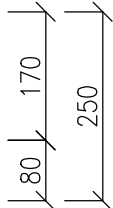


NŮŽKOVÝ SPOJ PROTĚZY



ŘEZ A-A

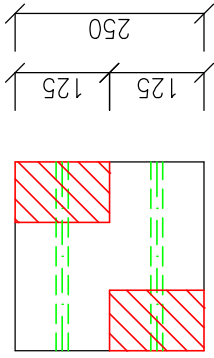

ŘEZ B-B

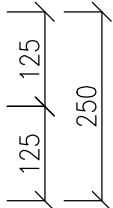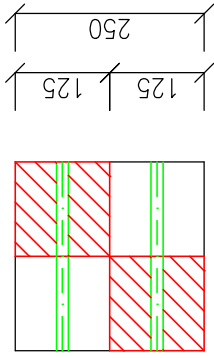

ŘEZ C-C

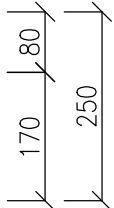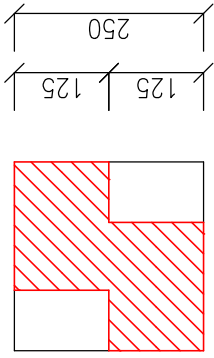

VEŠKERÉ STÝČNÉ PLOCHY SLEPIT POLYURETANOVÝM NAPĚŇOVACÍM LEPIDLEM.
STÝČNÉ PLOCHY NA SEBE MUSÍ TĚSNĚ DOLÉHAT, DROBNÉ NEROVNOSTI SE VYPLNÍ NAPĚNĚNÍM..

±0.000 = 212,750 m n.m. (B.p.v.)

hlavní projektant: Ing. arch. Michal Bednařík, ČKA 03306	
projektant: Ing. Ivo Barviř, ČKAIT 1201180	
investor: Muzeum Olomoucké pevnosti, z.s., Sokolská 536/22, 779 00 Olomouc	
místo: k.ú. Olomouc - město, parc. č. 693, 102/6, 102/18, 128/1	
Návštěvníké centrum – stavební úpravy Malého dělostřeleckého skladu na Korunní pevnůstce v Olomouci	
D.1.2.b06 PROTĚZOVÁNÍ POŠKOZENÉ ČÁSTI DŘEVĚNÉHO SLOUPU	
měřítko: 1:10	stupeň: DPS
datum: 05/2024	

ING.ARCH.

MICHAL BEDNAŘÍK

CZ - 779 00 OLOMOUC, SPOJENCŮ 10



TEL: 585 233 318

MOBIL: 602 576 395

E-MAIL: mb.design@seznam.cz