

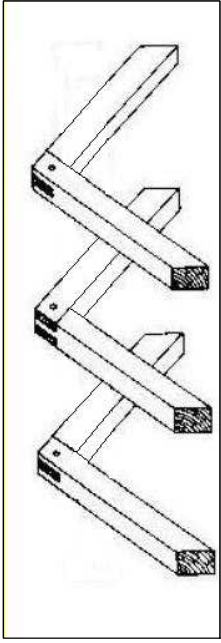



S4 STYK KROKVÍ VE VRCHOLU
ČEP ROHOVÝ ŠIKMÝ

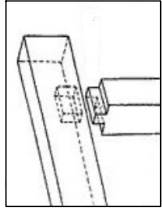

STŘÍDAVÉ ČEPOVÁNÍ VE VRCHOLU

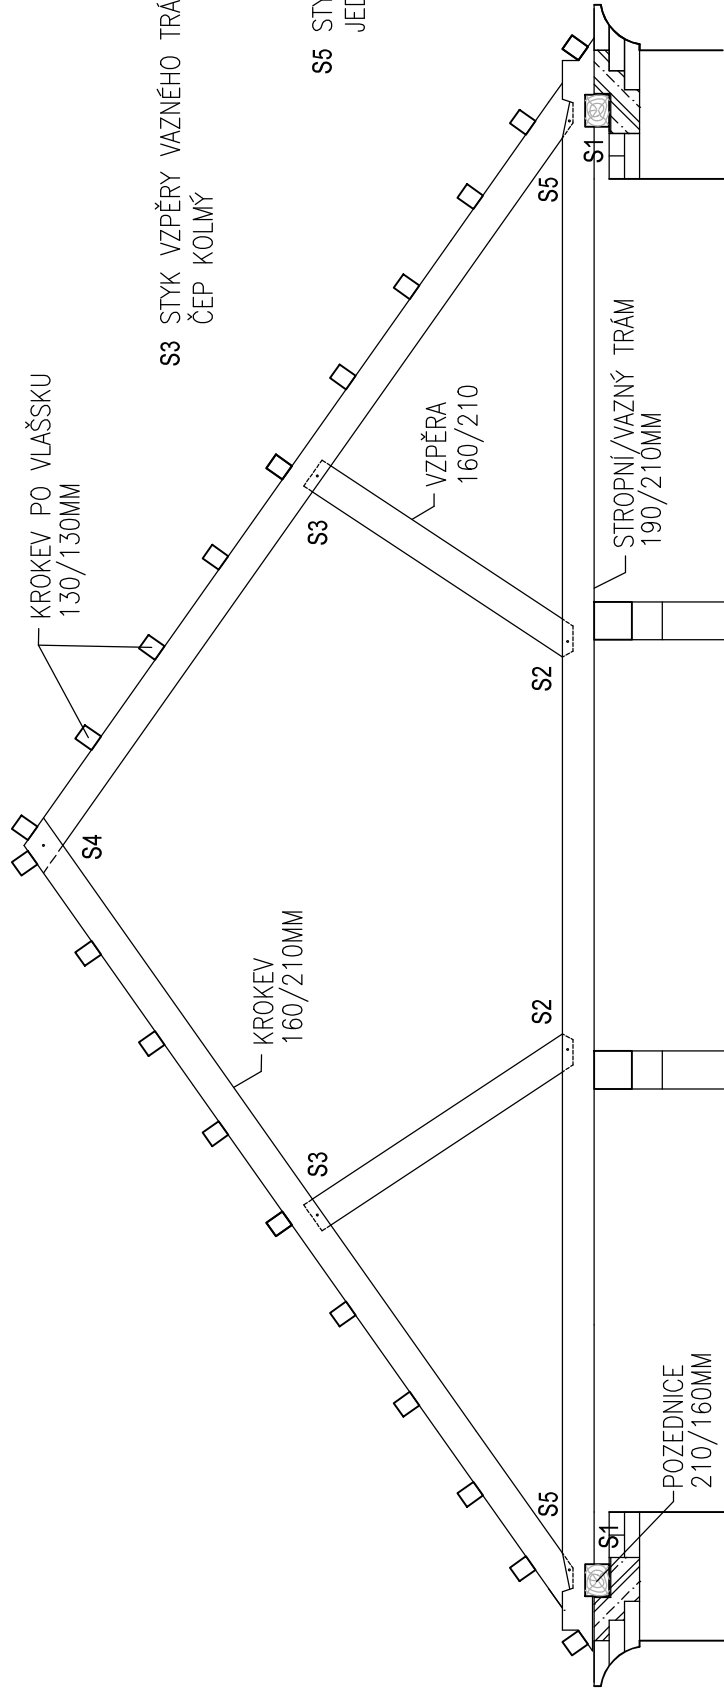


S3 STYK VZPĚRY VAZNÉHO TRÁMU
ČEP KOLMÝ

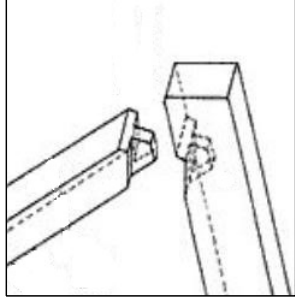


S5 STYK KROKVE S VAZNÝM TRÁMEM
JEDNODUCHÝ ČEP SE ZAPUŠTĚNÍM

S2 STYK VZPĚRY A VAZNÉHO TRÁMU
ČEP ŠIKMÝ

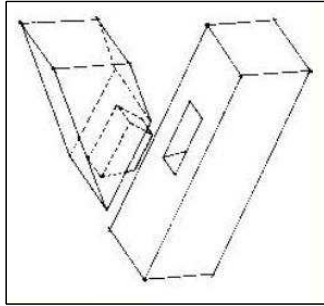

S1 STYK POZEDNICE A STROPNÍHO/VAZNÉHO TRÁMU
KAMP OBOUSTRANNÝ DVOJITÝ NEBO KŘÍŽOVÝ

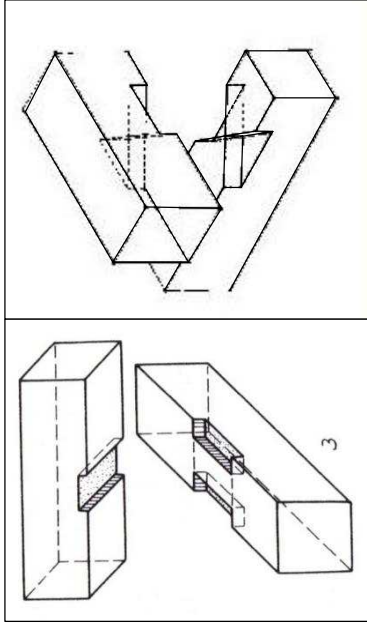

KONCE JEDNOTLIVÝCH PRVKŮ SE PŘI ROZEBRÁNÍ STÁVAJÍCÍHO TORZA KROVU ZDOKUMENTUJÍ (ZMĚŘÍ, VYFOTOGRAFUJÍ, PŘÍPADNĚ ZACHOVÁJÍ JAKO VZOR) A NOVÉ STYKY SE UPRAVÍ PODLE ZJIŠTĚNÝCH SKUTEČNOSTÍ.

±0.000 = 212,750 m n.m. (B.p.v.)

hlavní projektant: Ing. arch. Michal Bednařík, ČKA 03306	
projektant: Ing. Ivo Barviř, ČKAIT 1201180	
investor: Muzeum Olomoucké pevnosti, z.s., Sokolská 536/22, 779 00 Olomouc	
místo: k.ú. Olomouc - město, parc. č. 693, 102/6, 102/18, 128/1	
Návštěvníké centrum – stavební úpravy Malého dělostřeleckého skladu na Korunní pevnůstce v Olomouci	
D.1.2.b07	STYKY DŘEVĚNÝCH PRVKŮ KROVU
měřítko: 1:50	stupeň: DPS
datum: 05/2024	