SO10.03 Veřejné osvětlení - návrh řešení

1:500

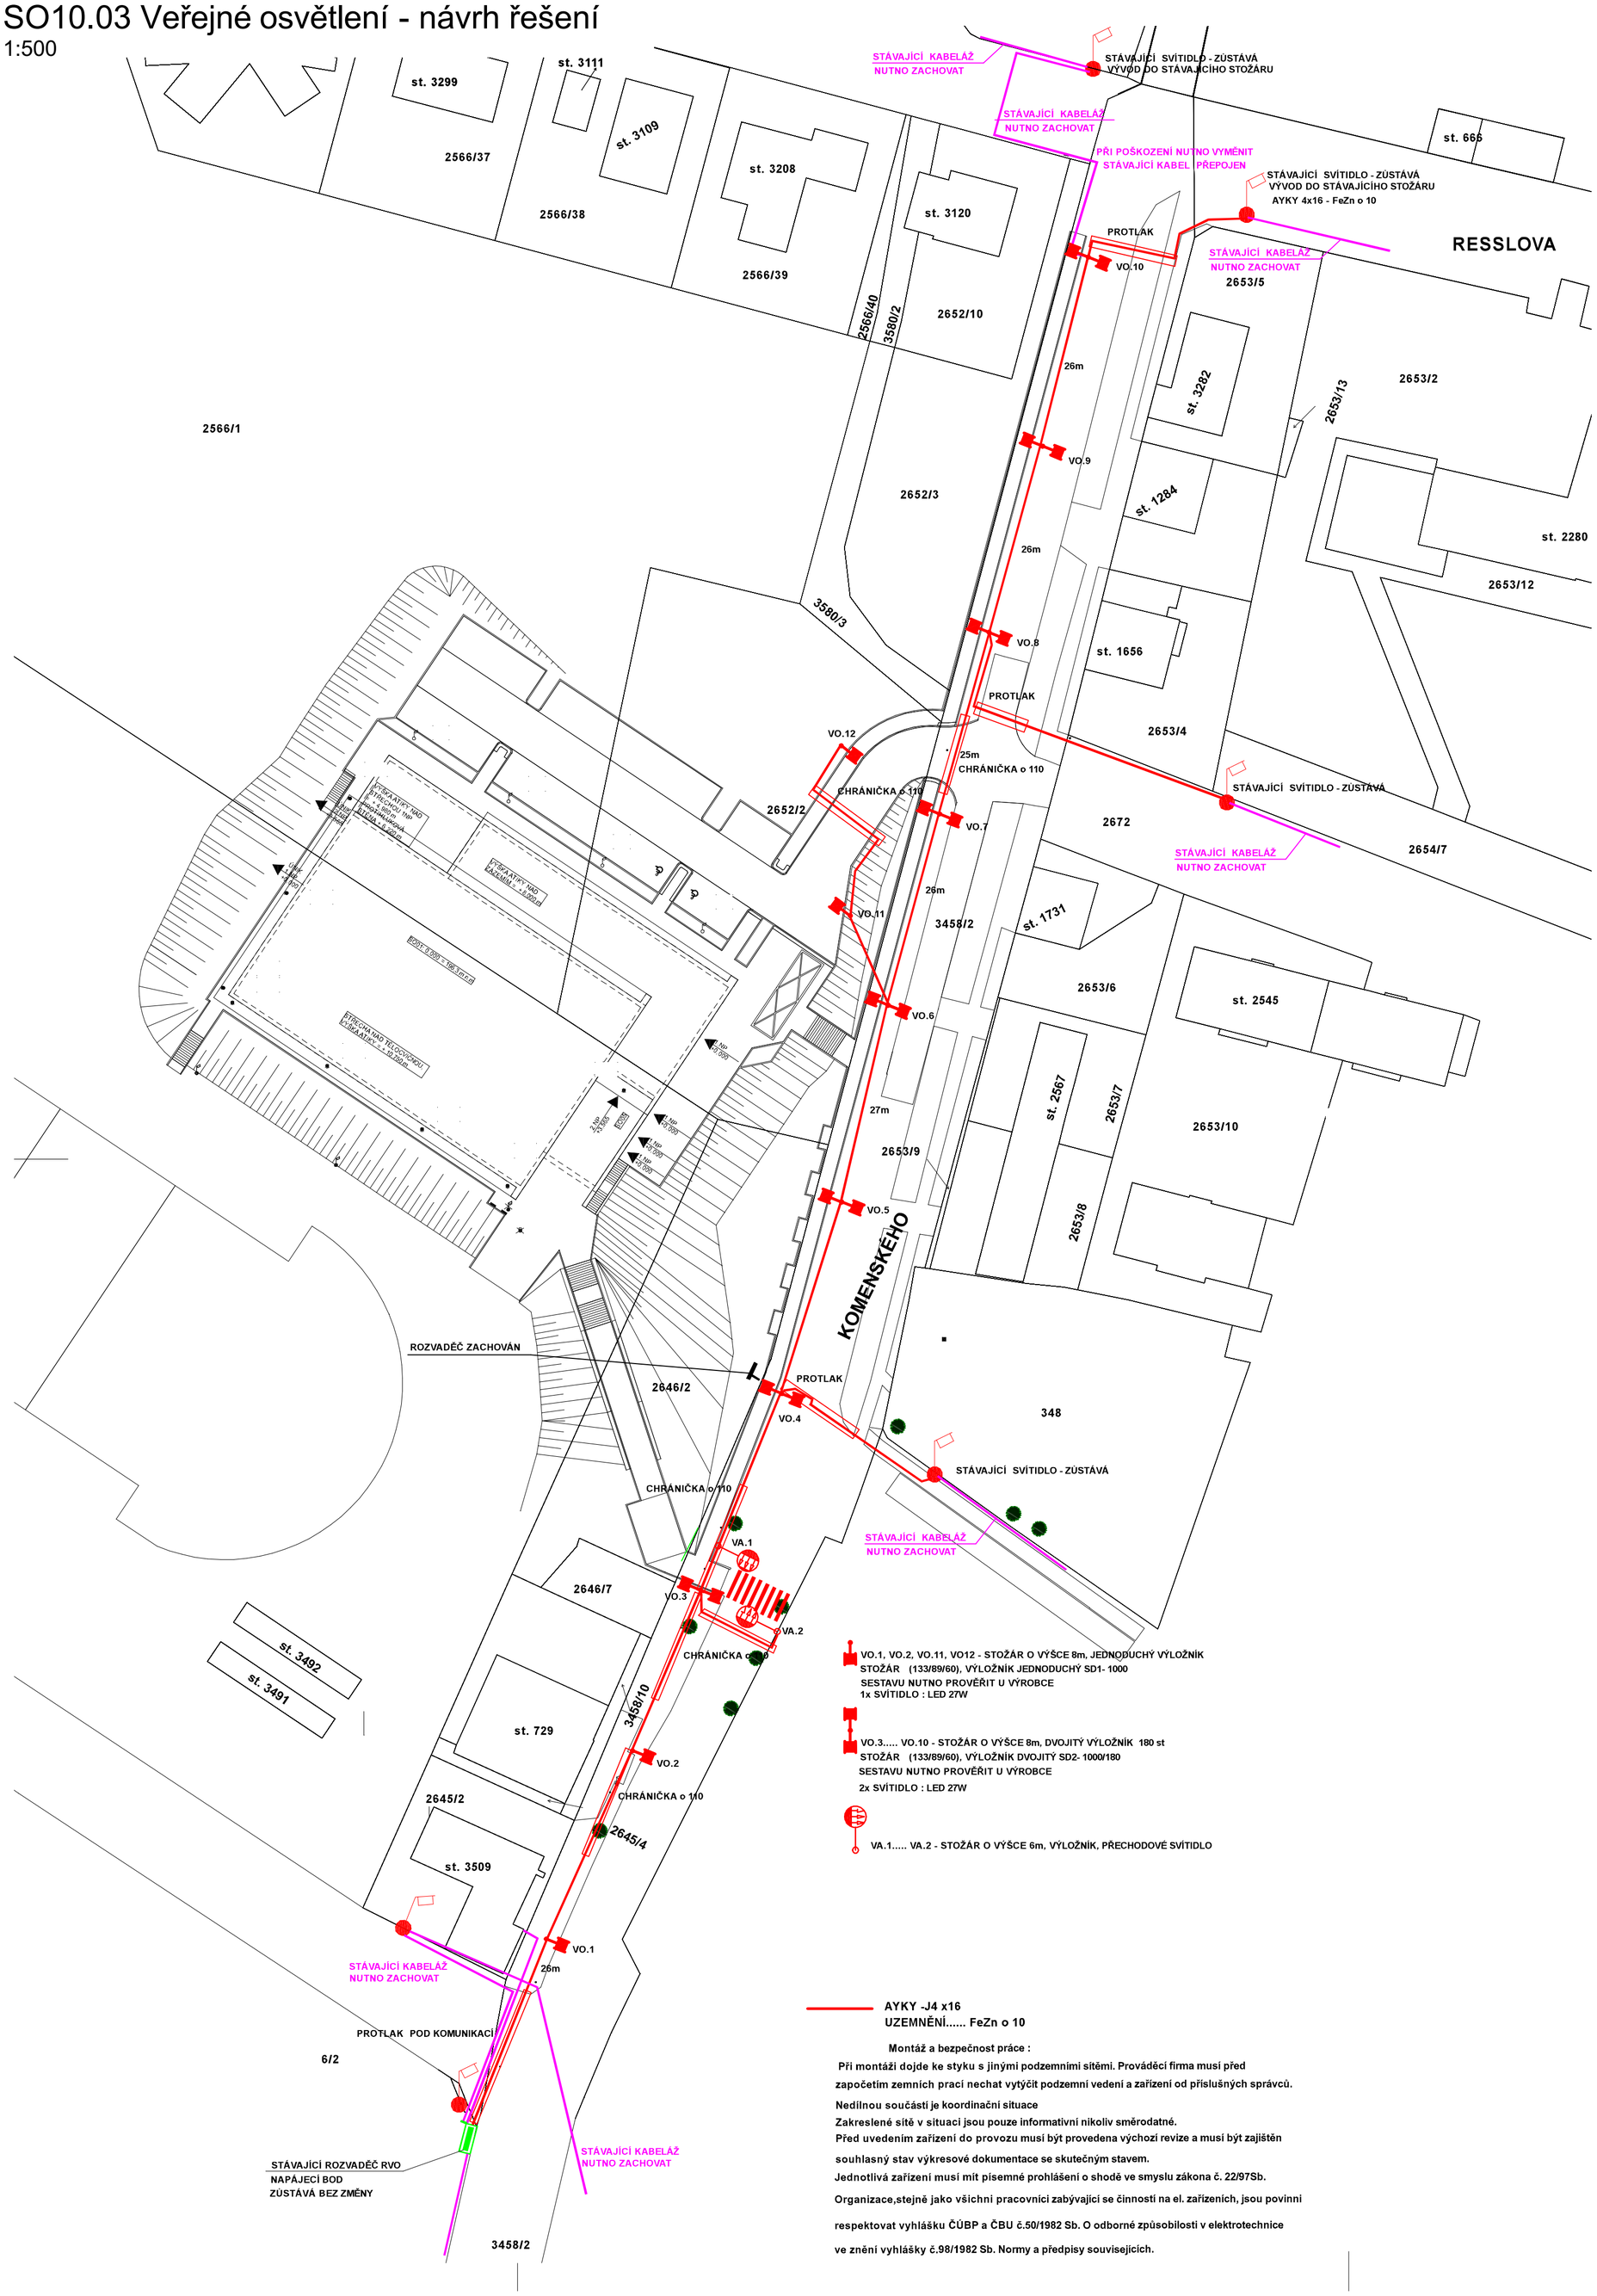

VO.1, VO.2, VO.11, VO12 - STOŽÁR O VÝŠCE 8m, JEDNODUCHÝ VÝLOŽNÍK
STOŽÁR (133/89/60), VÝLOŽNÍK JEDNODUCHÝ SD1- 1000
SESTAVU NUTNO PROVĚŘIT U VÝROBCE
1x SVÍTIDLO : LED 27W

VO.3..... VO.10 - STOŽÁR O VÝŠCE 8m, DVOJITÝ VÝLOŽNÍK 180 st
STOŽÁR (133/89/60), VÝLOŽNÍK DVOJITÝ SD2- 1000/180
SESTAVU NUTNO PROVĚŘIT U VÝROBCE
2x SVÍTIDLO : LED 27W

VA.1..... VA.2 - STOŽÁR O VÝŠCE 6m, VÝLOŽNÍK, PŘECHODOVÉ SVÍTIDLO

AYKY -J4 x16
UZEMNĚNÍ..... FeZn o 10

Montáž a bezpečnost práce :

Při montáži dojde ke styku s jinými podzemními sítěmi. Prováděcí firma musí před započetím zemních prací nechat vytýčit podzemní vedení a zařízení od příslušných správců.

Nedílnou součástí je koordinační situace

Zakreslené sítě v situaci jsou pouze informativní nikoliv směrodatné.

Před uvedením zařízení do provozu musí být provedena výchozí revize a musí být zajištěn souhlasný stav výkresové dokumentace se skutečným stavem.

Jednotlivá zařízení musí mít písemné prohlášení o shodě ve smyslu zákona č. 22/97Sb.

Organizace,stejně jako všichni pracovníci zabývající se činností na el. zařízeních, jsou povinni respektovat vyhlášku ČÚBP a ČBU č.50/1982 Sb. O odborné způsobilosti v elektrotechnice ve znění vyhlášky č.98/1982 Sb. Normy a předpisy souvisejících.

TENTO VÝKRES JE CHRÁNĚN AUTORSKÝMI PRÁVY.

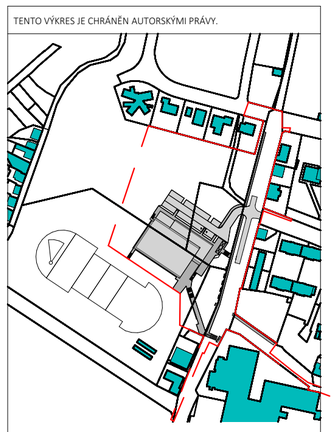

S

± 0,000 = 196,300 m.n.m.

PROJEKT / PROJECT:
SPORTOVNÍ HALA LYSÁ NAD LABEM
LYSÁ NAD LABEM, KATASTRÁLNÍ ÚZEMÍ LYSÁ NAD LABEM

INVESTOR / CLIENT:
MĚSTO LYSÁ NAD LABEM
Husovo náměstí 23, 289 22 Lysá nad Labem, IČO: 00239402, DIČ: CZ00239402

ZPRACOVATEL ČÁSTI / SUBCONTRACTOR:
JIKA CZ
Dlouhá 101, Hradec Králové 500 03; T: 773 550 371; E: info@jika-cz.cz; W: www.jika-cz.cz

AUTORIZAČNÍ RAZÍTKO / AUTHORIZATION:

PARÉ / SET:

ZODPOVĚDNÝ PROJEKTANT / RESPONSIBLE DESIGNER:
Ing. Jiří Slánský

ZPRACOVAL / DRAWN BY:
Jaroslav Pištora

KONTROLOVAL / CHECKED BY:
Jaroslav Pištora

FÁZE / PHASE:
DPS - Dokumentace pro provedení stavby

OBJEKT/BUILDING:
SPORTOVNÍ HALA LYSÁ NAD LABEM

MĚŘÍTKO / SCALE: 1:500

ČÍSLO PROJEKTU / PROJECT NUMBER: **J201908015**

NÁZEV VÝKRESU / TITLE:
Veřejné osvětlení - návrh řešení

ČÍSLO VÝKRESU / DRAWING No.: SO10.03

DATUM / DATE: 05/2020

REVIZE: X