


PŘÍČNÝ ŘEZ POTOKEM ROVNÁ
v km 0,1776 - km 0,1931

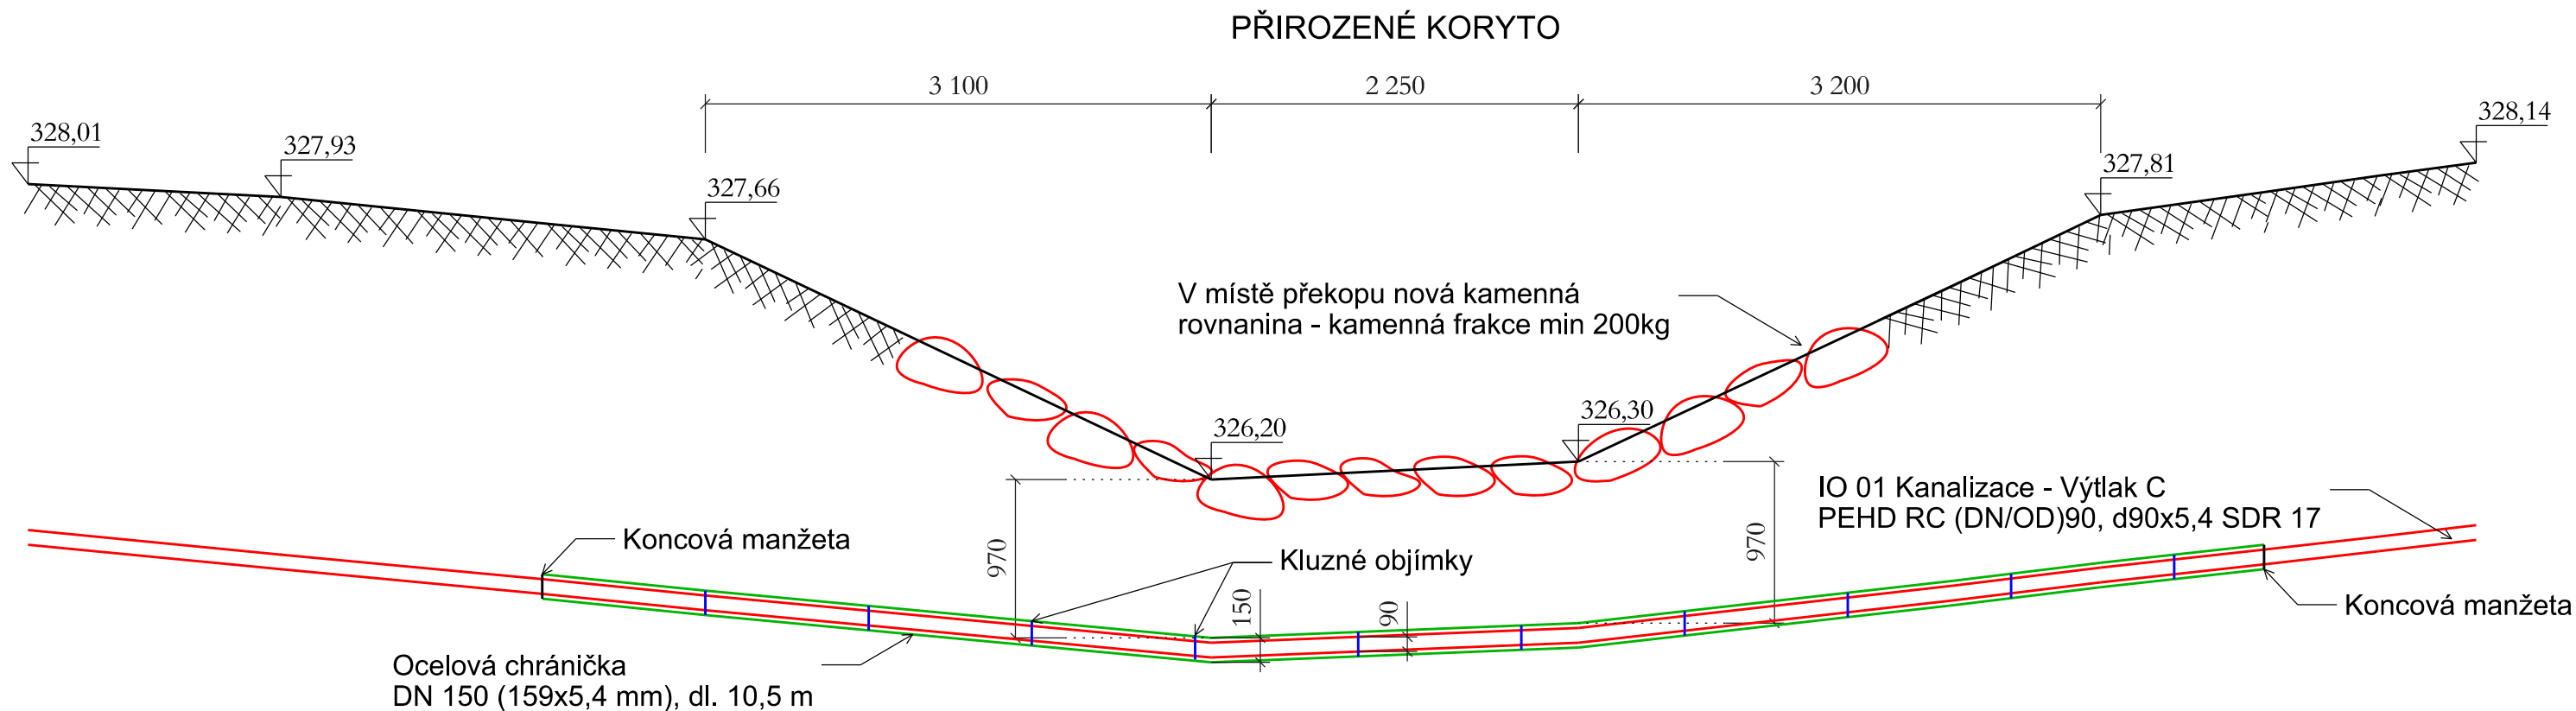

Poznámka:
Uložení potrubí do koryta bude
provedeno otevřeným výkopem

AZ CONSULT, spol. s r.o.

Číslo zakázky.....22/042
Výrobek uvolněn k použití

Datum.....II. 2023.....③

Revize č.1 z 02/2023

Odpov. proj.: Ing. Martin David		AZCONSULT® spol. s r. o. Klíšská 12, 400 01 Ústí nad Labem Tel.: 475 240 888 Tel/fax.: 475 240 864 E-mail: azconsult@azconsult.cz ČSN EN ISO 9001			
Vypracoval: Andreas Schmidt					
Kontroloval: Ing. Martin David					
Kraj:	Ústecký			Místo:	Petrohrad - Černčice
Objednatel:		Obec Petrohrad - č.p.146, 439 85 Petrohrad; IČ: 00480975			
Akce:					
Petrohrad, Černčice - prodloužení kanalizačního výtlaku na ČOV					
Výkres:		Zn. souboru:			
Křížení potoka Rovná		...			
DOKUMENTACI LZE UŽÍVAT POUZE VE SMYSLU PŘÍSLUŠNÉ SMLOUVY O DÍLO. KOPÍROVÁNÍ A ROZŠÍŘOVÁNÍ POUZE PO PŘEDCHOZÍM SOUHLASU AZ CONSULT spol. s r.o.		Stupeň: DÚR/DSP/DPS		Formát: 2×A4	
		Č. zak.: 22/042		Č. paré :	
		Datum: XI. 2022			
		Měřítko: ...		Č. přílohy: D.1.2.7	