


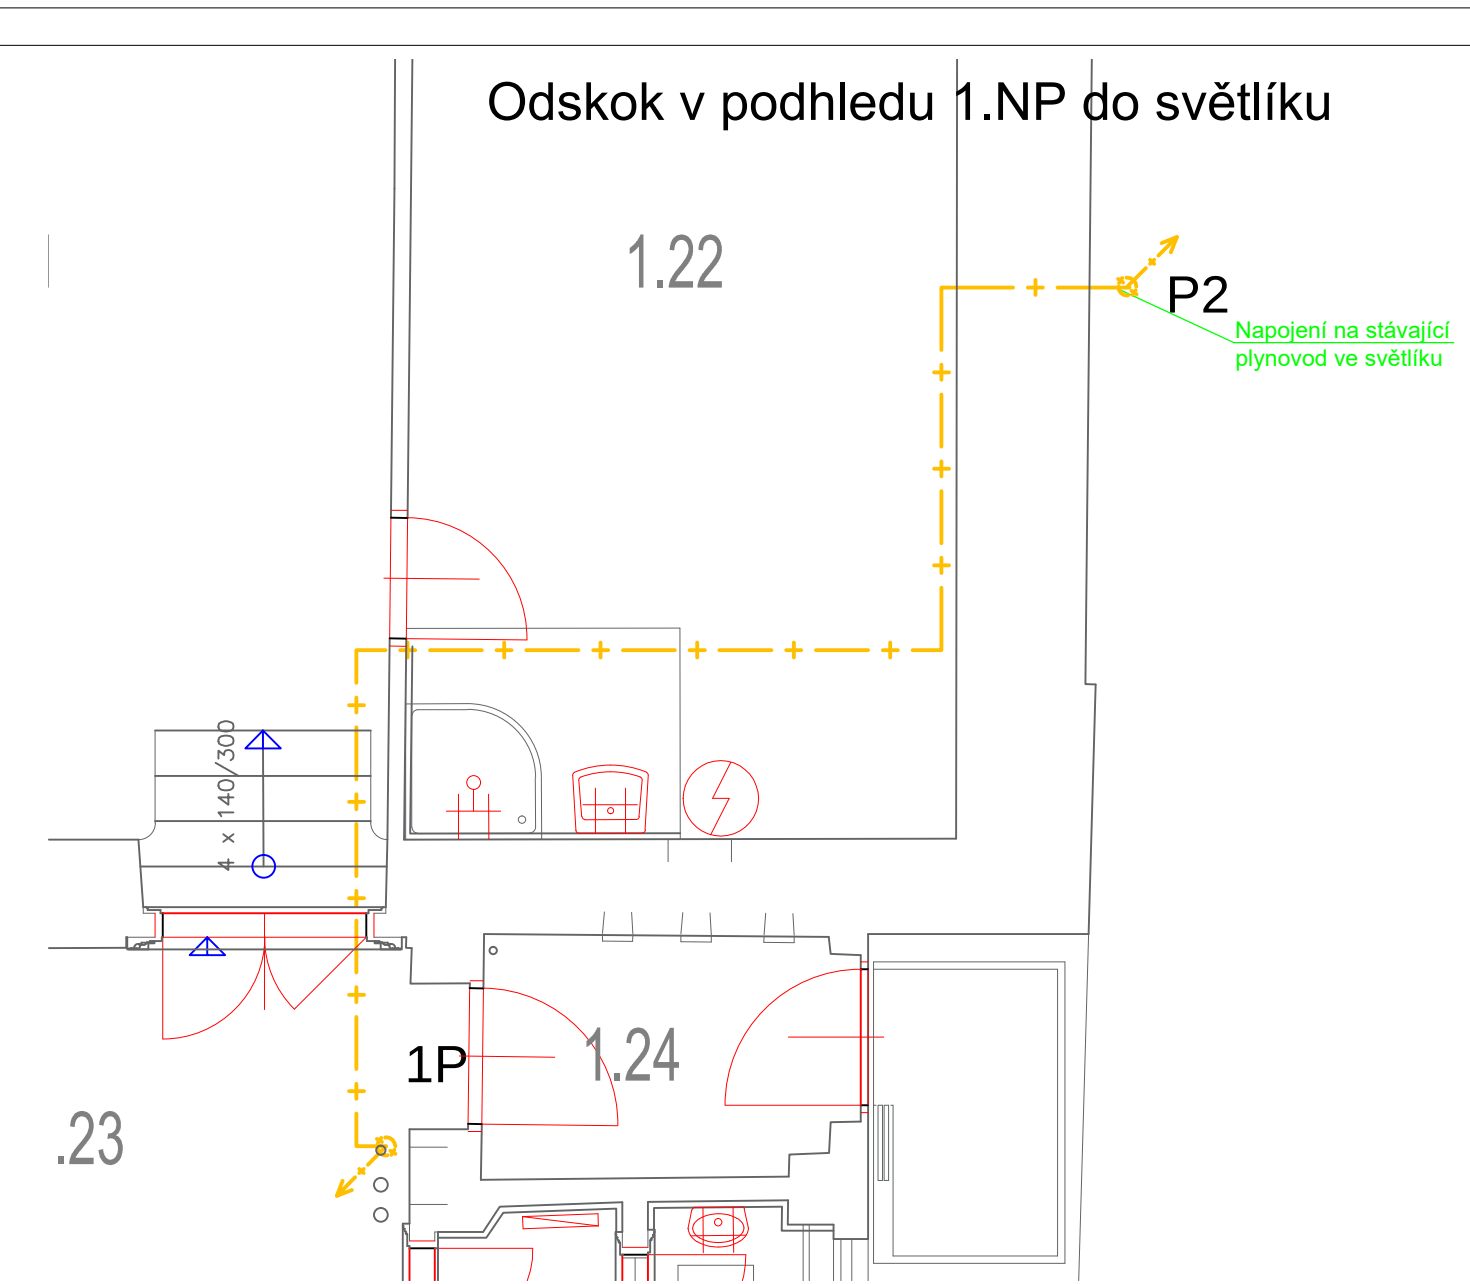

Číslo	Účel miestnosti	Výška	Podlaha	Plocha(m2)
01.01	schodištie	2680	beton	7.07
01.02	údržba	3360	dlažba	11.38
01.03	údržba	3420	dlažba	19.59
01.04	sklad	3380	beton	5.17
01.05	zázemí	3480	dlažba	12.33
01.06	schodištie	2630	dlažba	8.21
01.07	chodba	2400	koberec	24.21
01.08	WC ženy	2600	dlažba	4.53
01.09	WC muži	2550	dlažba	7.90
01.10	šatna	1990	dlažba	9.24
01.11	sklad	2090	dlažba	7.86
01.12	jedlna	3410	dlažba	82.45
01.13	kuchyň	3290	dlažba	14.71
01.14	výdejna	3240	dlažba	11.25
01.15	komora	3260	dlažba	4.01
01.16	VZT	3240	beton	5.35
01.17	úklid	2140	dlažba	0.87
01.18	chodba	2150	dlažba	17.41
01.19	HUP	2040	dlažba	14.79
01.20	chodba	3330	dlažba	6.42
01.21	rozvodna	3320	beton	10.62
01.22	HUV	3130	beton	5.18
01.23	úklid	2130	dlažba	2.42
01.24	sklad	3320	dlažba	50.53
01.25	archiv	3200	dlažba	57.91
01.26	archiv	3320	dlažba	156.86
01.27	strojovna VZT	3010	beton	9.56
01.28	strojovna	3270	beton	4.09
01.29	schodištie	3540	beton	1.20
01.30	sklep	3270	beton	29.23
01.31	chodba	3330	dlažba	23.54
01.32	sklep	3310	dlažba	43.20
01.33	chodba	3330	dlažba	19.42
01.34	sklep	3320	dlažba	44.87
01.35	chodba	3510	dlažba	38.22
01.36	komora	2150	dlažba	1.86

773,46

STÁVAJÍCÍ A PŘEDPOKLÁDÁNÉ POLOHY POTRUBÍ BYLY ZAKRESLENY NA ZÁKLADĚ VIZUÁLNÍ PROHLÍDKY OBJEKTU S DOKRESLENÍM DLE PŮVODNÍHO PROJEKTU (NĚKTERÉ ČÁSTI OBJEKTU NEBYLY PŘÍSTUPNÉ).

© všech řešení obsažených ve výzkumné a testové části je náležitým způsobem chráněna práva autorská.