

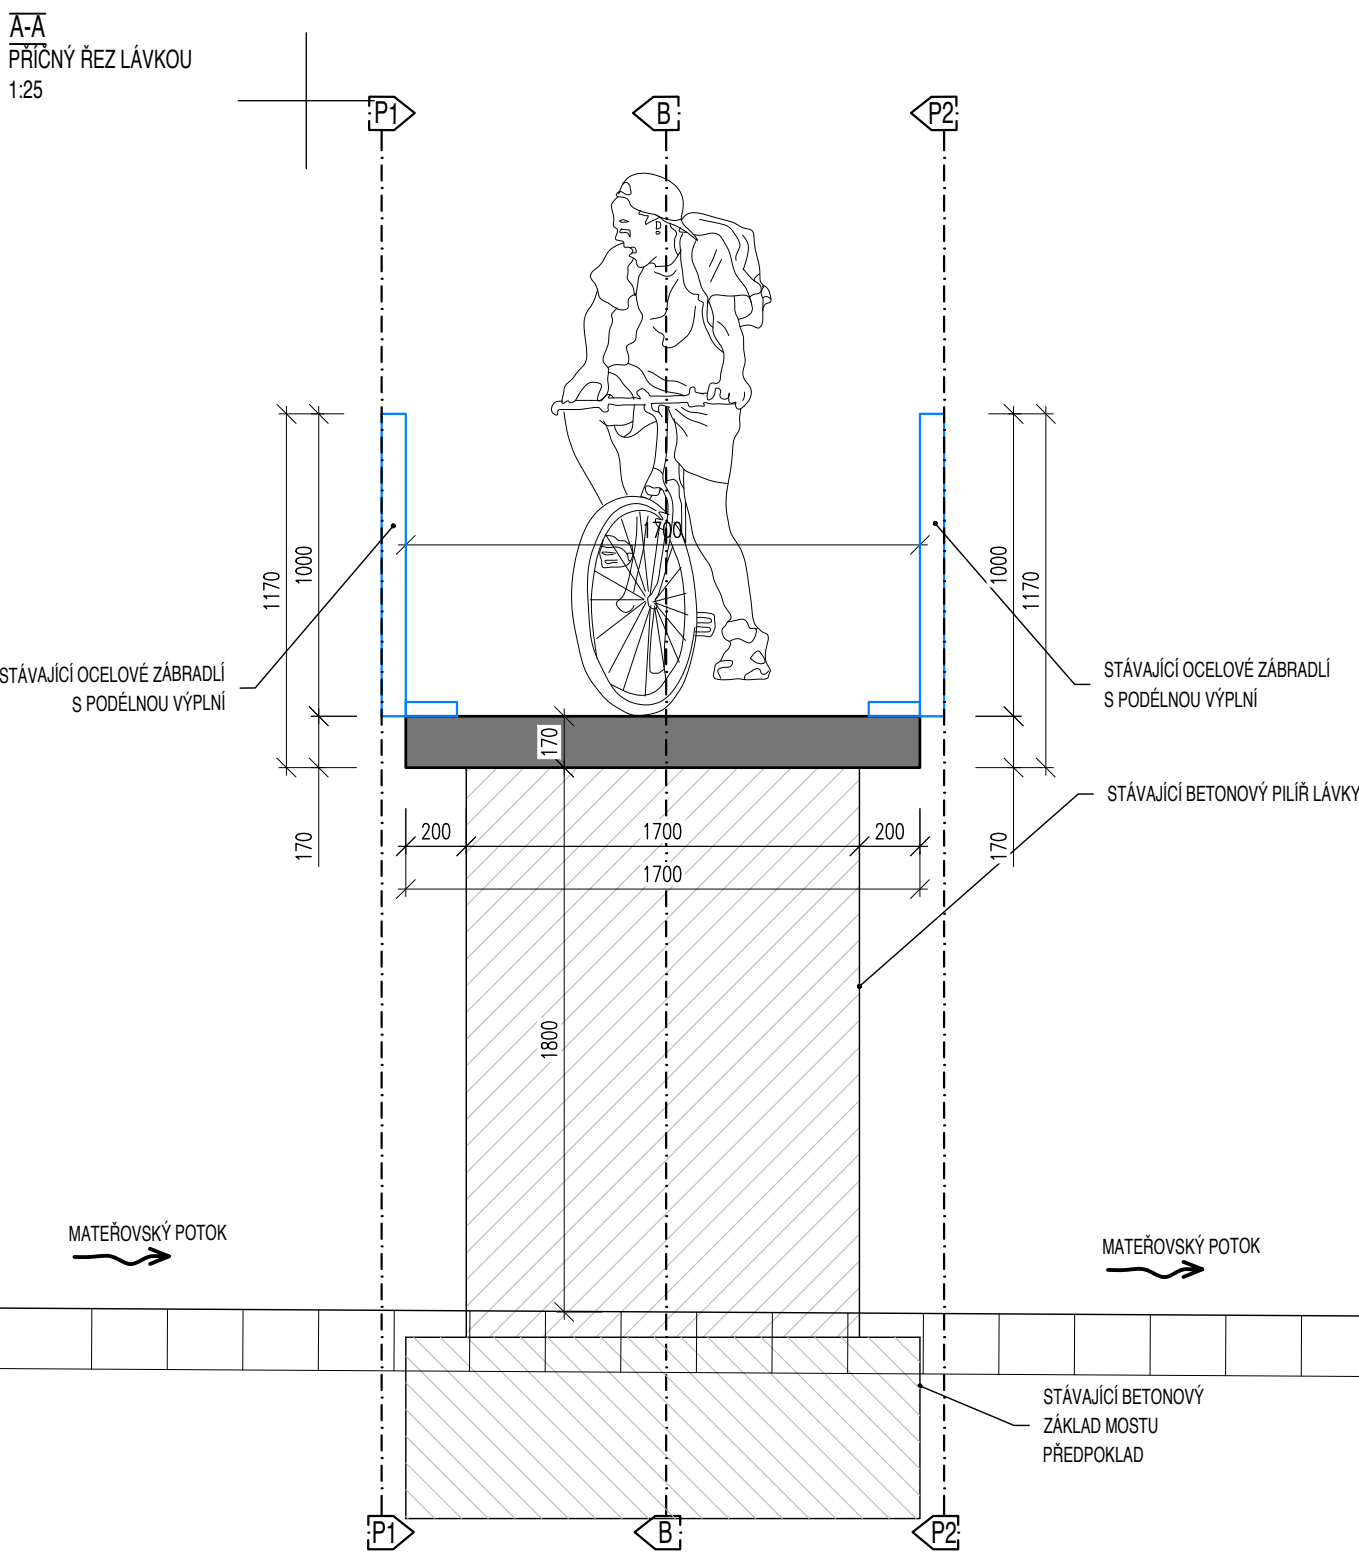
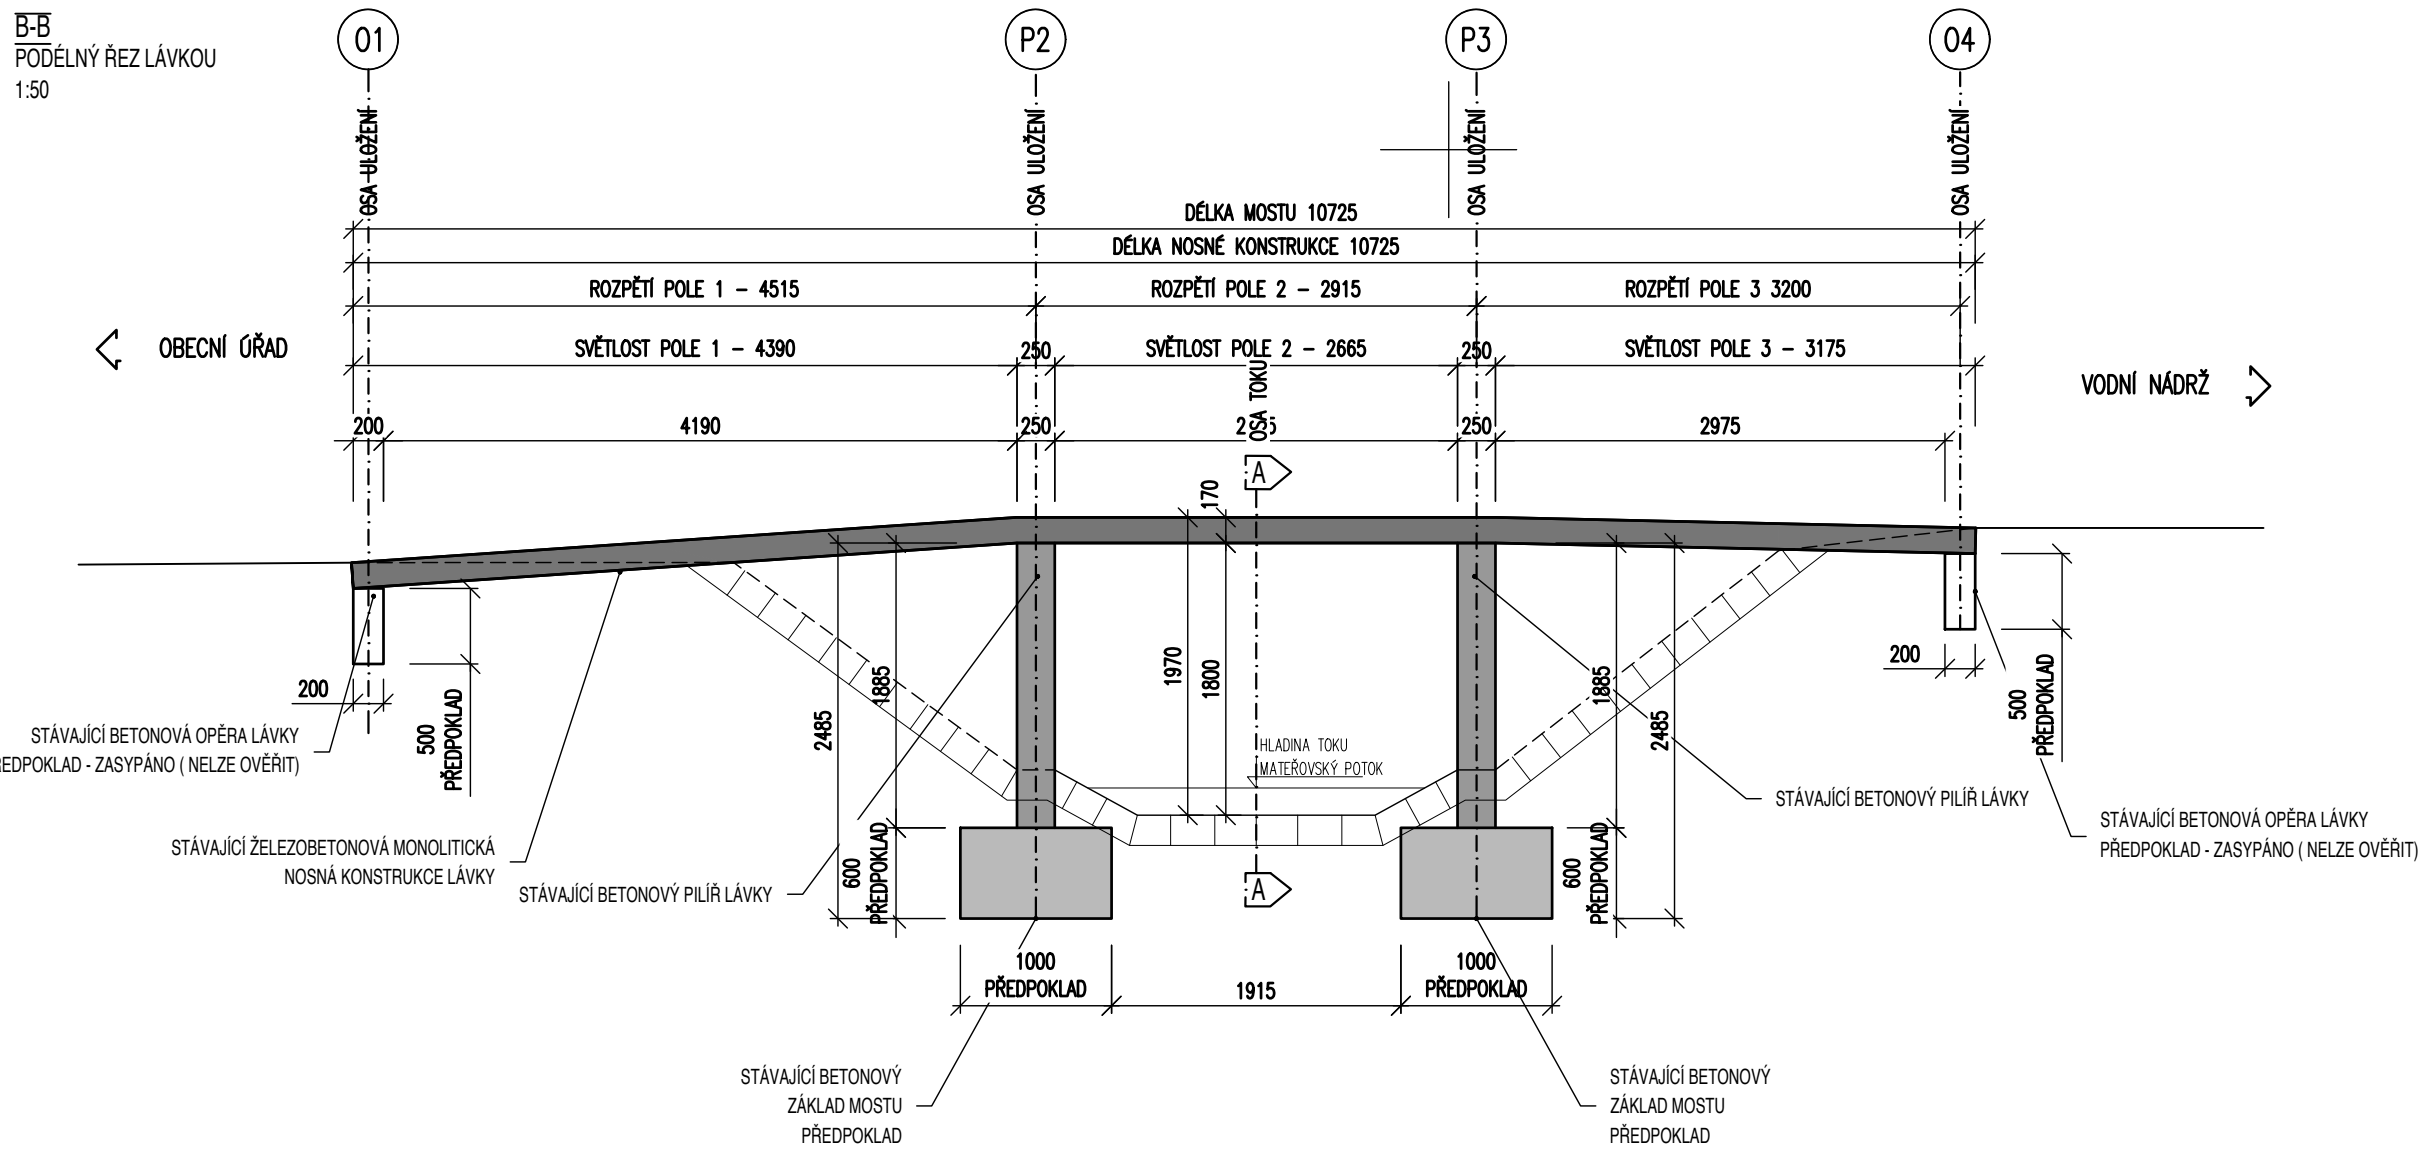
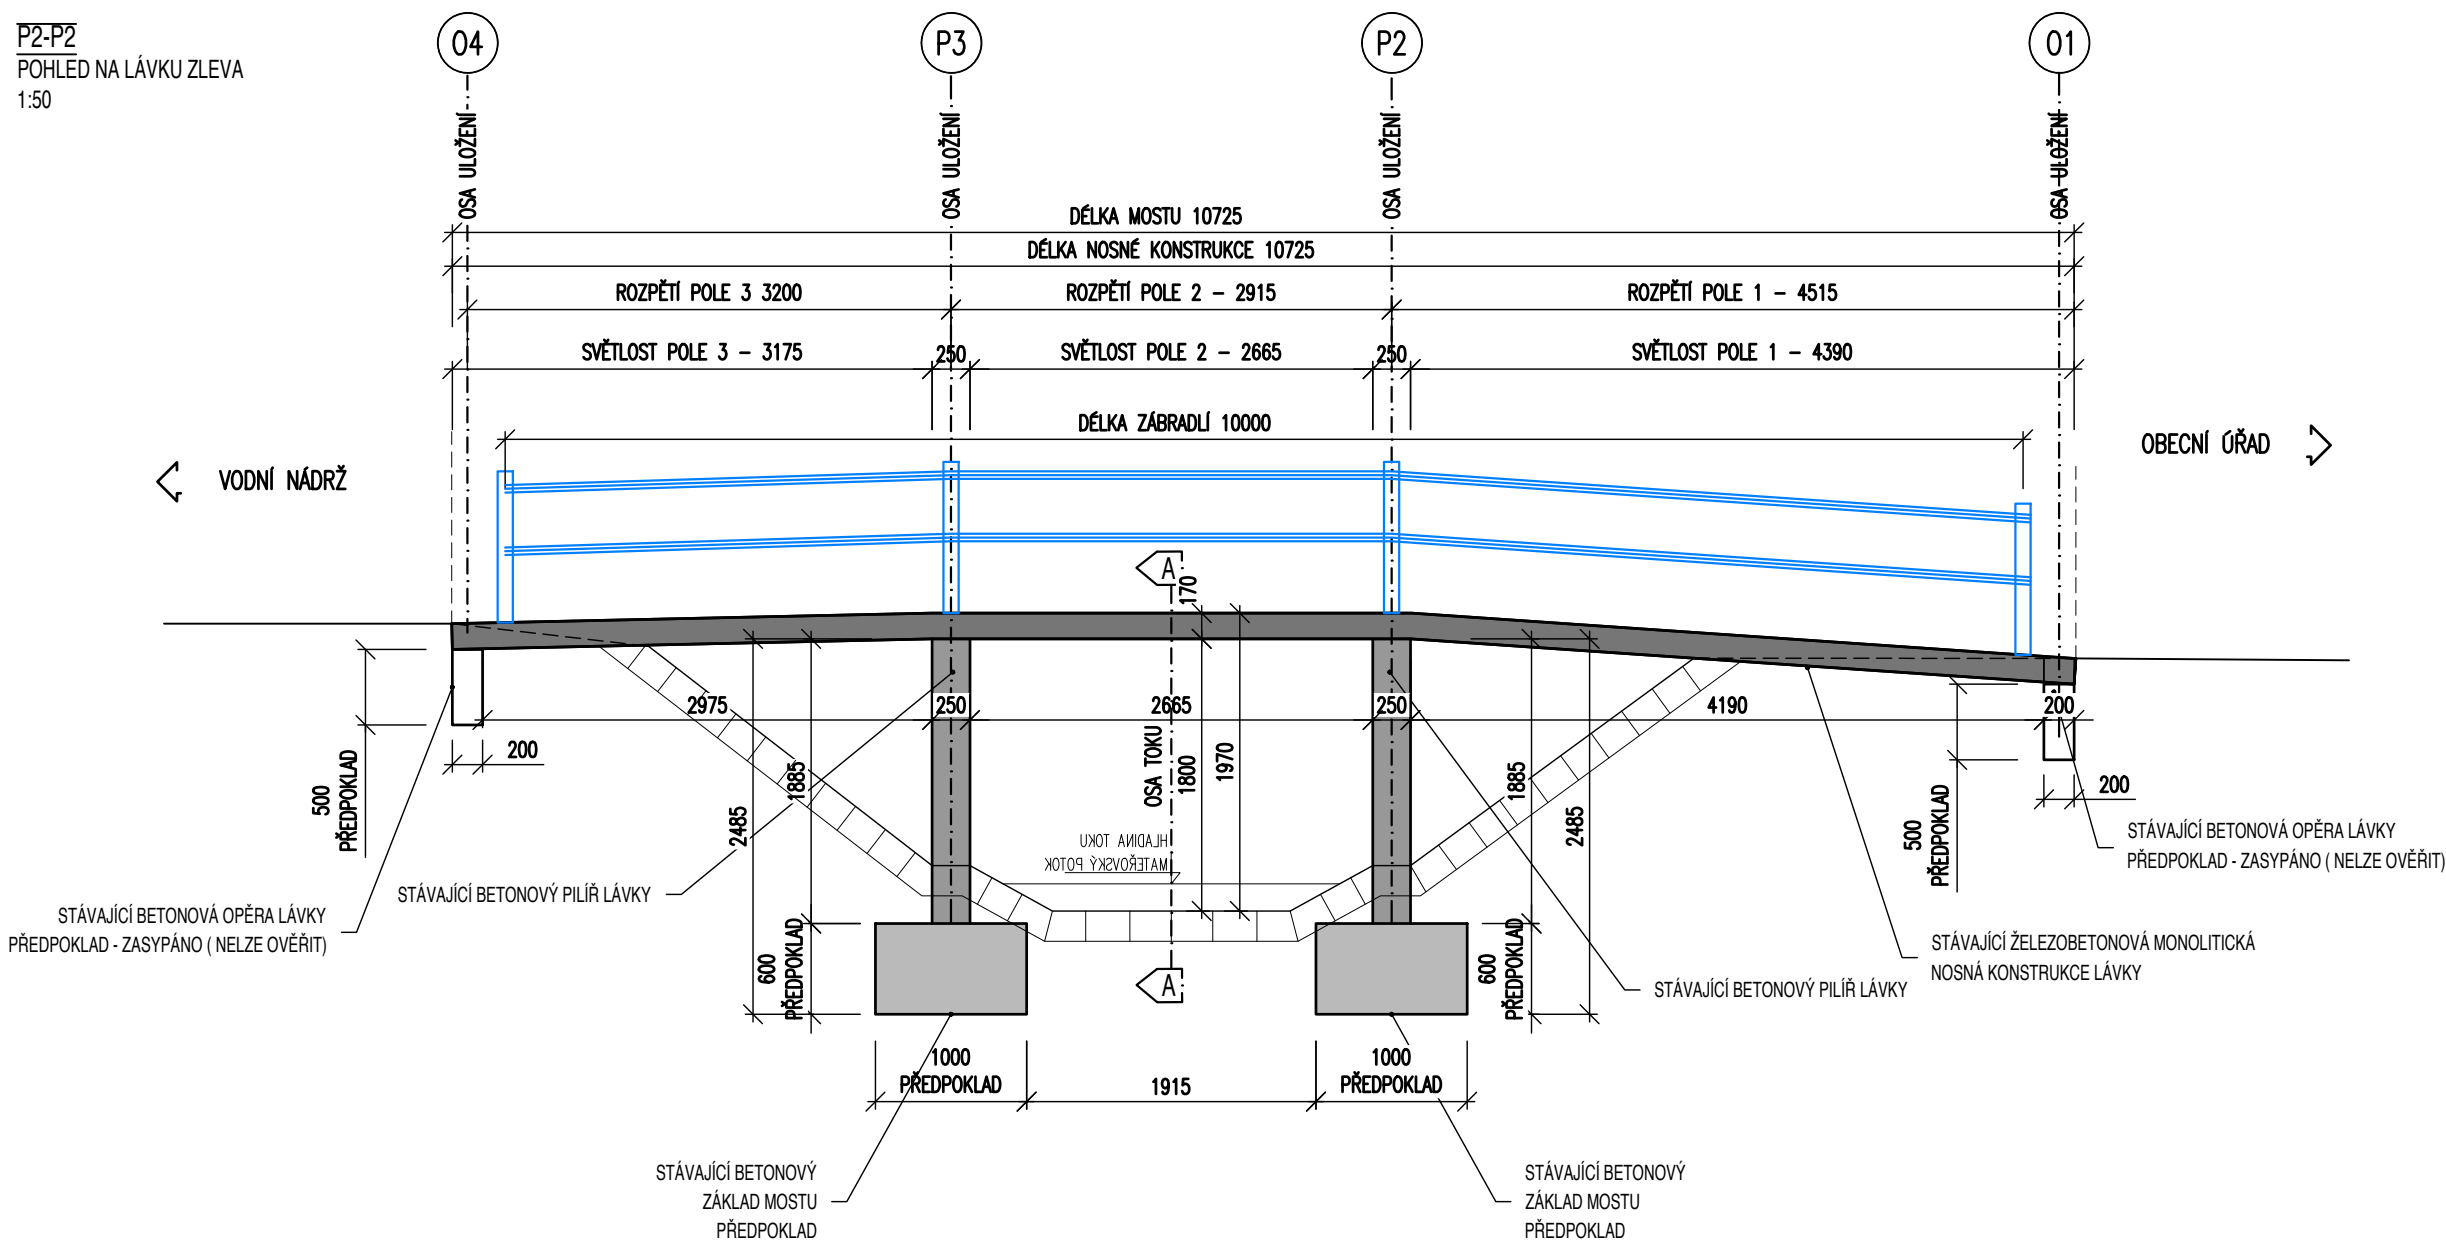
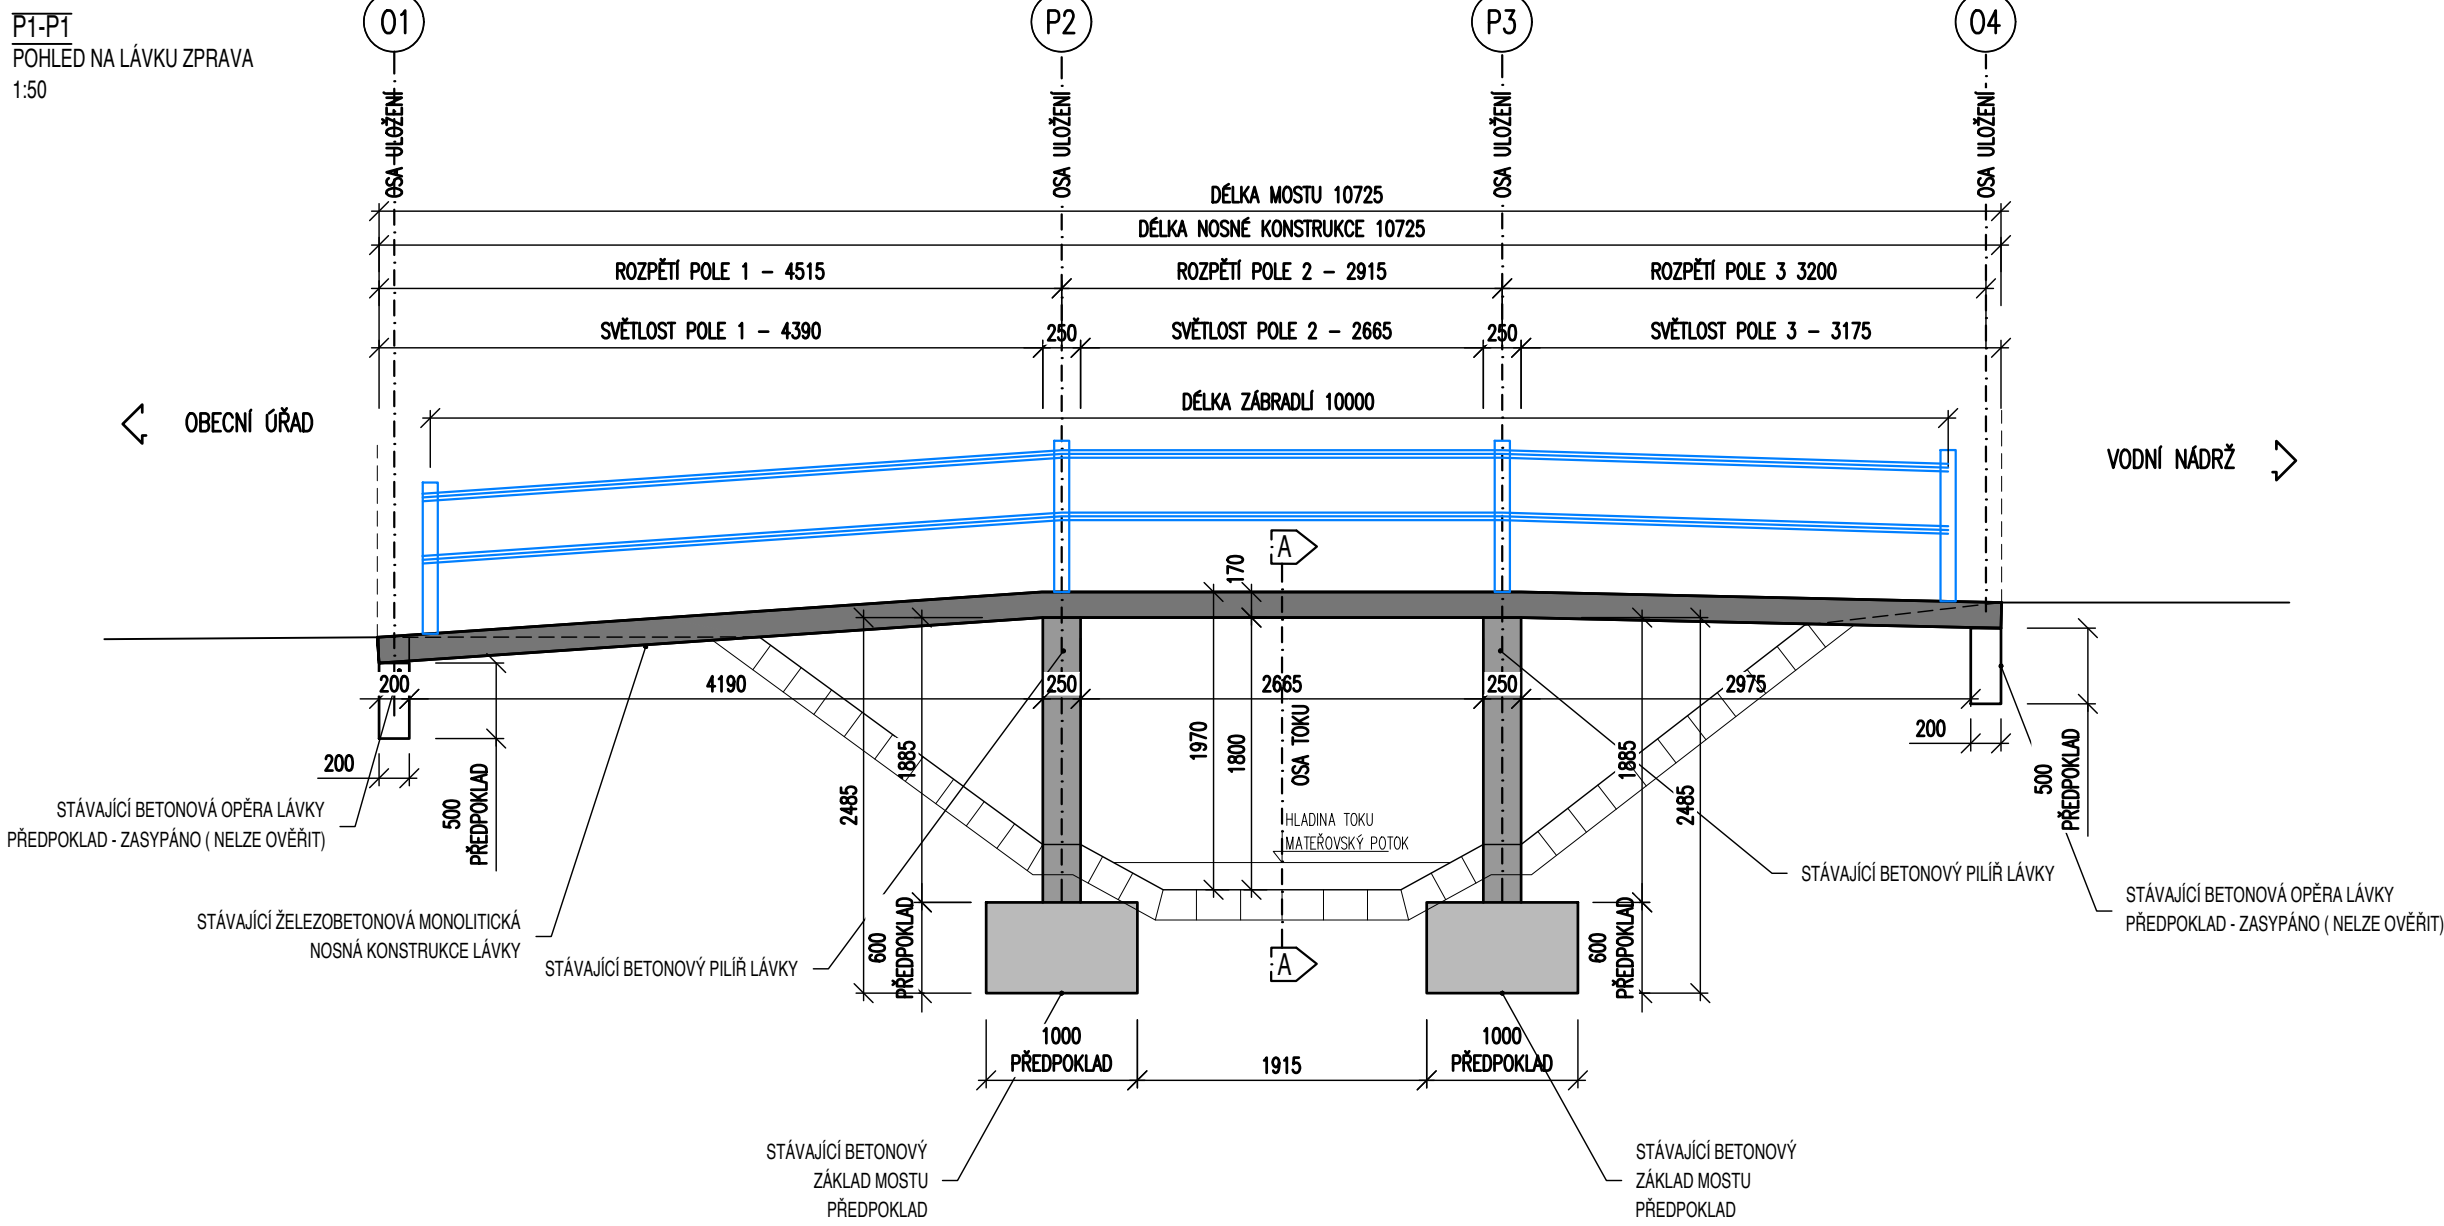


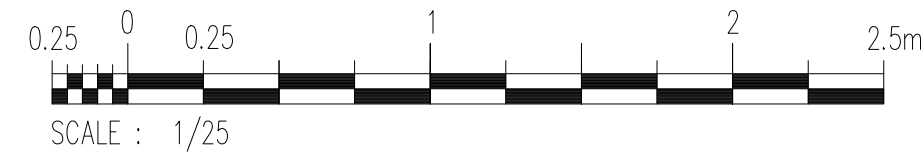

RELATIVNÍ
- RELATIVNÍ
J ZAKROUHLĚNÝ NA 5 mm
H KONSTRUKCÍ JSOU ODHADNUTY

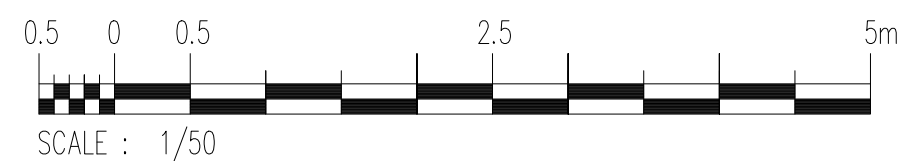

POZNÁMKY:
- VÝŠKOVÝ SYSTÉM - RELATIVNÍ
- POLOHOVÝ SYSTÉM - RELATIVNÍ
- DÉLKOVÉ KÓTY JSOU ZAKROUHLĚNÝ NA 5 mm
- ROZMĚRY SKRYTÝCH KONSTRUKCÍ JSOU ODHADNUTY

Ing. Jan
Dobrovolný



Digitální podpis:
01.07.2025
12:07:43



STUPEŇ PD:

REALIZAČNÍ DOKUMENTACE STAVBY

OBJEDNATEL:

Obec Starý Mateřov
Starý Mateřov 38, 530 02

Souřadnicový systém: S-JTSK
Výškový systém: BpV

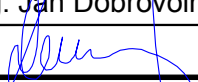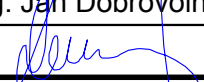Generální projektant RDS:		MOSTAŘSKÁ S.R.O. tel.: 777 622 521, e-mail: dobrovolny@mostarska.cz			
Kreslil:		Kolektiv			
Zpracoval:		Kolektiv			
NÁZEV STAVBY:				Číslo paré:	
03-L. LÁVKA U VODNÍ NÁDRŽE STARÝ MATEŘOV					
Objekt:				Čís. zak.:	
SO 201 LÁVKA 03-L				08/2025	
				Datum:	
				05/2025	
				Formát:	
				5*2A4	
Technická kontrola:		Zodp. projektant:		Měřítko:	
Ing. Jan Dobrovolný		Ing. Jan Dobrovolný		1:50	
				Stupeň:	
				RDS	
Obsah:				výškový systém BpV	
STÁVAJÍCÍ STAV, ŘEZY, POHLEDY				Číslo přílohy:	
				C.3	