


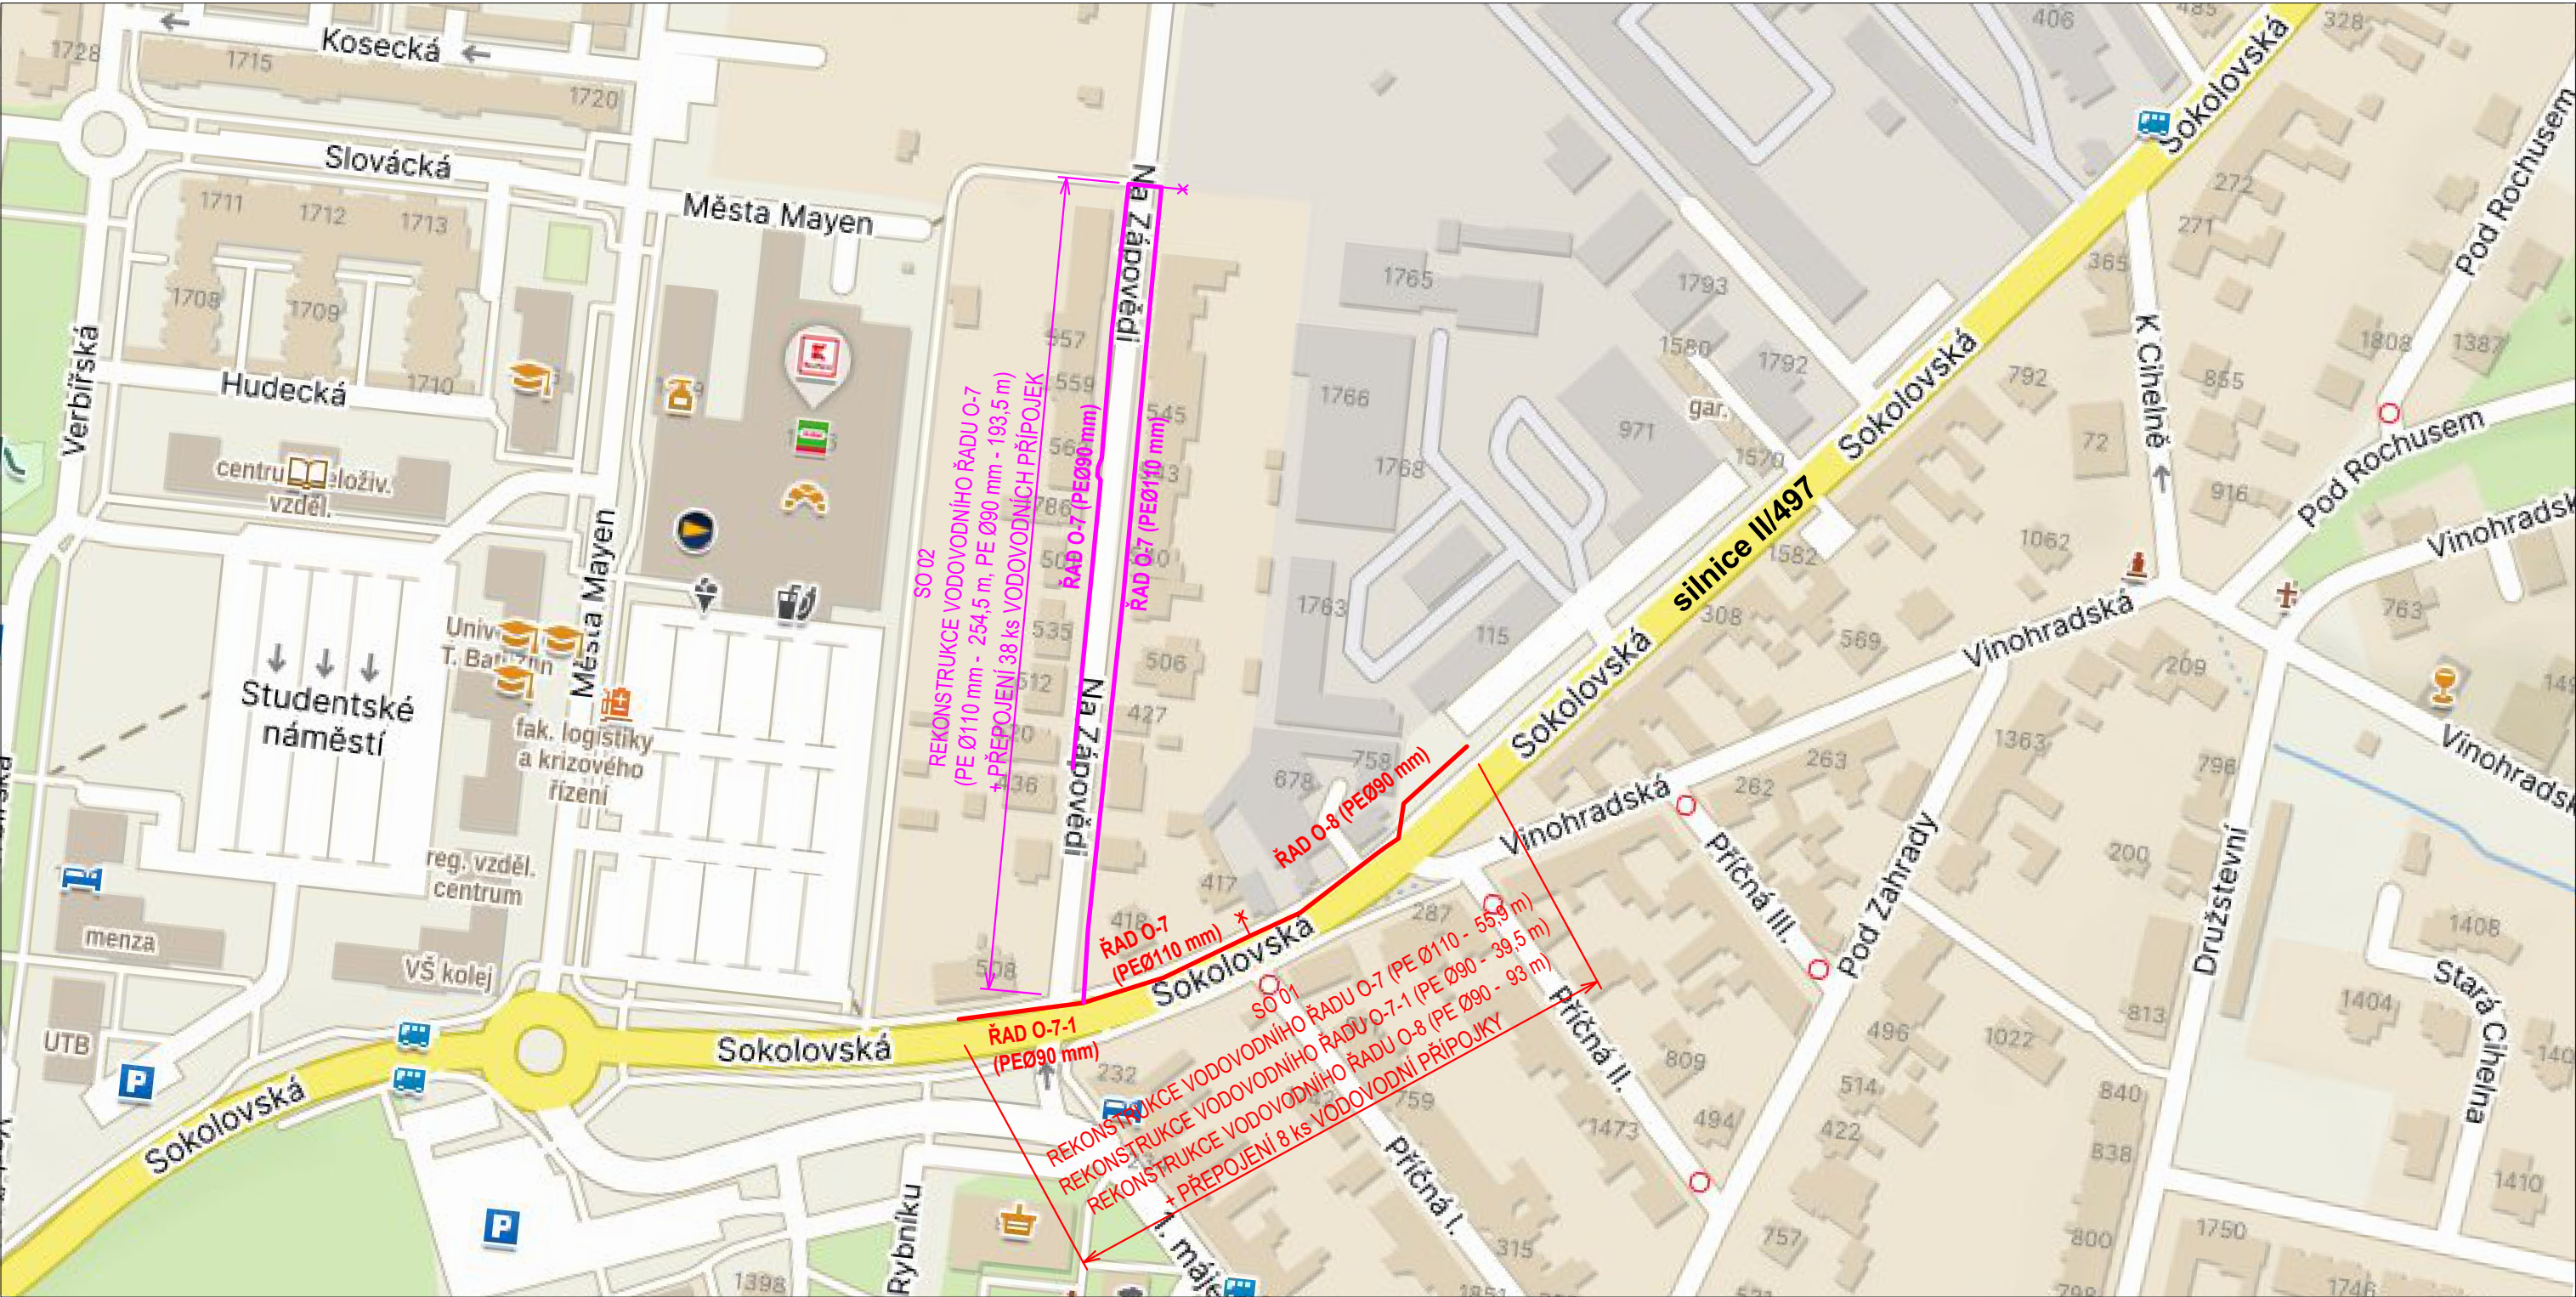

PROJEKTOVANÉ OBJEKTY:

- SO 01
- SO 02

VYPRACOVAL : S. Krejčí	ODP. PROJEKTANT : S. Krejčí	ČÍSLO ZAKÁZKY: 2025-10	STANISLAV KREJČÍ PROJEKTOVÁ A INŽENÝRSKÁ ČINNOST VE VÝSTAVBĚ Dolany 601, 783 16 Dolany www.sk-projekt.cz	
STAVEBNÍK: Slovácké vodárny a kanalizace, a.s. Za Olšávkou 290, Sady, 686 01 Uherské Hradiště				
AKCE: UHERSKÉ HRADIŠTĚ, MAŘATICE, UL. NA ZÁPOVĚDI REKONSTRUKCE VODOVODNÍCH ŘADŮ O-7 A O-8			DATUM	09 / 2025
			FORMÁT	2 A4
			STUPEŇ	DPZ + DPS
			MĚŘÍTKO:	1 : 2500
PŘÍLOHA: SITUAČNÍ VÝKRES ŠIRŠÍCH VZTAHŮ			PŘÍLOHA Č. C.1	PARÉ Č.