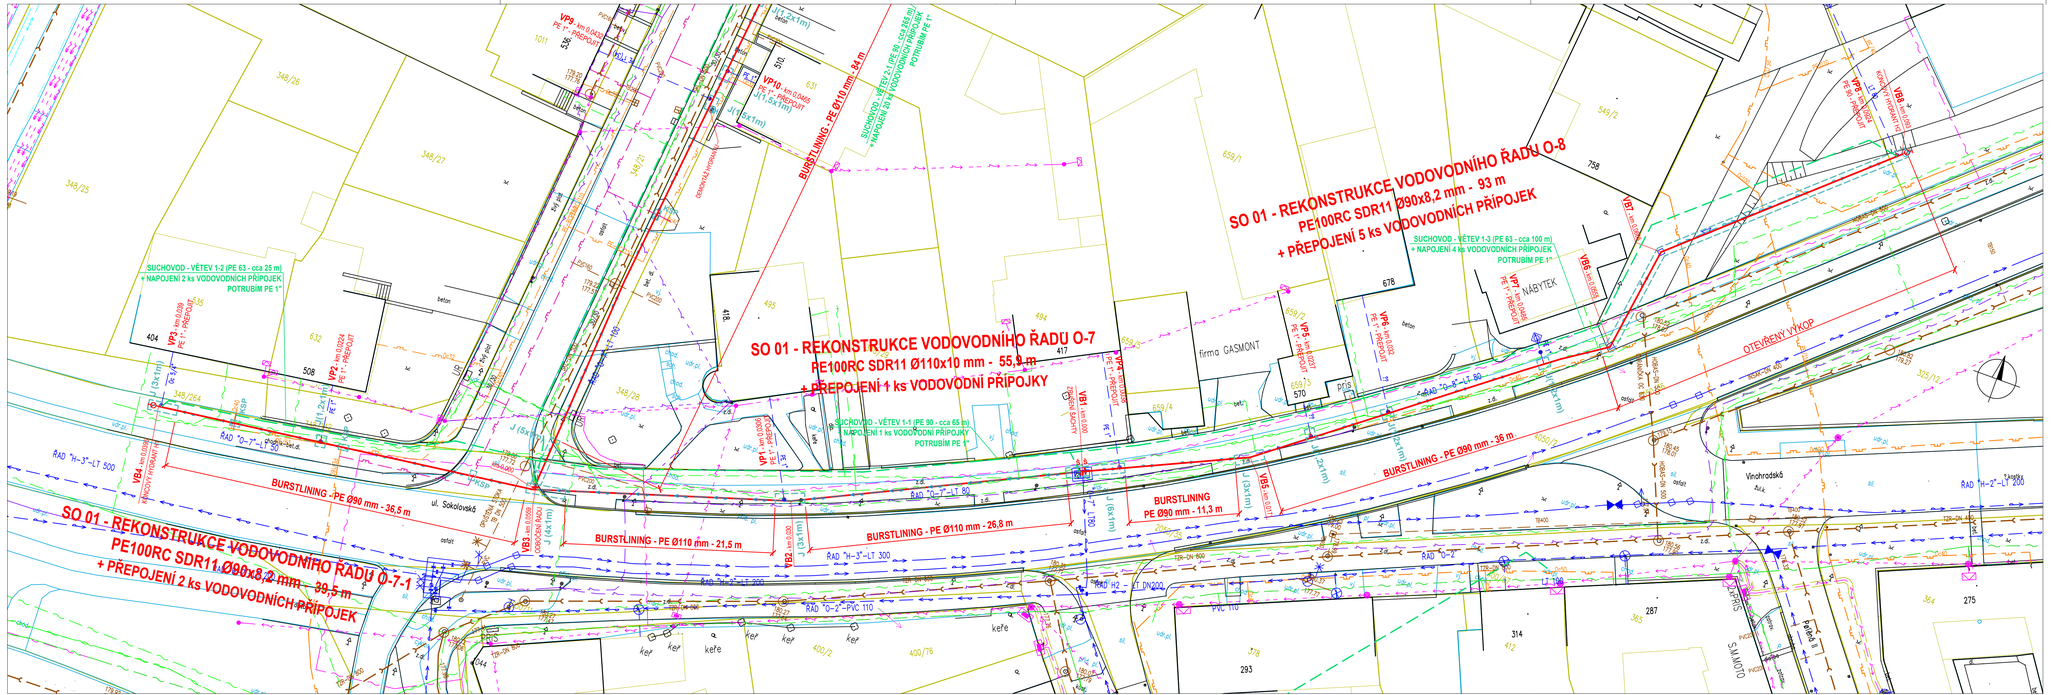

SO 01 - REKONSTRUKCE VODOVODNÍHO ŘADU O-8
PE100RC SDR11 Ø90x8,2 mm - 93 m
+ PŘEPOJENÍ 5 ks VODOVODNÍCH PŘÍPOJEK
SO 01 - REKONSTRUKCE VODOVODNÍHO ŘADU O-7
PE100RC SDR11 Ø110x10 mm - 55,9 m
+ PŘEPOJENÍ 1 ks VODOVODNÍ PŘÍPOJKY
SO 01 - REKONSTRUKCE VODOVODNÍHO ŘADU O-7-1
PE100RC SDR11 Ø90x8,2 mm - 39,5 m
+ PŘEPOJENÍ 2 ks VODOVODNÍCH PŘÍPOJEK
SUCHOVOD - VĚTEV 1-2 (PE 63 - cca 25 m)
+ NAPOJENÍ 2 ks VODOVODNÍCH PŘÍPOJEK
POTRUBÍM PE 1"
SUCHOVOD - VĚTEV 2-1 (PE 90 - cca 265 m)
+ NAPOJENÍ 20 ks VODOVODNÍCH PŘÍPOJEK
POTRUBÍM PE 1"
SUCHOVOD - VĚTEV 1-3 (PE 63 - cca 100 m)
+ NAPOJENÍ 4 ks VODOVODNÍCH PŘÍPOJEK
POTRUBÍM PE 1"
SUCHOVOD - VĚTEV 1-1 (PE 90 - cca 65 m)
+ NAPOJENÍ 1 ks VODOVODNÍ PŘÍPOJKY
POTRUBÍM PE 1"
BURSTLINING - PE Ø110 mm - 84 m
BURSTLINING - PE Ø90 mm - 36,5 m
BURSTLINING - PE Ø110 mm - 21,5 m
BURSTLINING - PE Ø110 mm - 26,8 m
BURSTLINING PE Ø90 mm - 11,3 m
BURSTLINING - PE Ø90 mm - 36 m
OTEVŘENÝ VÝKOP
VP9 - km 0,0432 PE 1" - PŘEPOJIT
VP10 - km 0,0465 PE 1" - PŘEPOJIT
VP3 - km 0,039 PE 1" - PŘEPOJIT
VP2 - km 0,0224 PE 1" - PŘEPOJIT
VP1 - km 0,0306 PE 1" - PŘEPOJIT
VP4 - km 0,0038 PE 1" - PŘEPOJIT
VP5 - km 0,0237 PE 1" - PŘEPOJIT
VP6 - km 0,032 PE 1" - PŘEPOJIT
VP7 - km 0,0485 PE 1" - PŘEPOJIT
VP8 - km 0,0924 PE 90 - PŘEPOJIT
VB1 - km 0,000 ZRUŠENÍ ŠACHTY
VB2 - km 0,030
VB3 - km 0,0559 ODBOČENÍ ŘADU
VB4 - km 0,0395 KONCOVÝ HYDRANT H1
VB5 - km 0,017
VB6 - km 0,0555
VB7 - km 0,0665
VB8 - km 0,093 KONCOVÝ HYDRANT H2
km 0,000
DEMONTÁŽ HYDRANTU
J (1,2x1m)
J (1,5x1m)
J (3x1m)
J (5x1m)
J (4x1m)
J (6x1m)
J (1,2x1m)
KSP
ŘAD "O-7"-LT 50
ŘAD "O-7"-LT 80
ŘAD "O-8"-LT 80
ŘAD "H-3"-LT 500
ŘAD "H-3"-LT 300
ŘAD "H-2"-LT 200
ŘAD "O-2"-PVC 110
ŘAD "O-2"
ŘAD H2 - LT DN200
ŘAD "O-7"-LT 100
OPUŠTĚNÁ STOKA TB DN 500
HOBAS-DN 500
INSAK-DN 400
TZR-DN 800
TZR-DN 400
ul. Sokolovská
Vinohradská
žul.k.
firma GASMONT
NÁBYTEK
S.M.MOTO
2xPRIS
Pořená II
živý plot
beton
asfalt
udr.pl.
chod.
keře
keř
348/25
348/26
348/27
348/21
348/264
348/28
348/29
404
508
632
535
536.
1011
510.
631
418.
495
494
417
659/1
659/2
659/3
659/4
659/5
570
678
758
549/2
325/12
4050/2
2050/35
400/2
400/76
378
293
314
412
287
365
364
275
1044

LEGENDA:

PROJEKTOVANÉ OBJEKTY:

———	REKONSTRUOVANÝ VODOVODNÍ ŘAD
VBxx	LOMOVÝ BOD NA TRASE VODOVODNÍHO ŘADU
VPxx –	PŘEPOJOVANÁ VODOVODNÍ PŘÍPOJKA
⬚	OBRYS JAM NEBO RÝHY VÝKOPU

OSTATNÍ:

———	HRANICE PARCEL KATASTRÁLNÍ MAPY
– ⊔ – ⊔ –	PROJEKTOVANÁ PŘELOŽKA NTL PLYNOVODU

STÁVAJÍCÍ INŽENÝRSKÉ SÍTĚ:

– ⊂ – ⊂ –	STÁVAJÍCÍ KANALIZACE (SVK, a.s.)
– → – → –	STÁVAJÍCÍ VODOVODNÍ ŘAD A VODOVODNÍ PŘÍPOJKA (SVK, a.s.)
– ⊔ – ⊔ –	STÁVAJÍCÍ NTL PLYNOVOD A PLYNOVODNÍ PŘÍPOJKA (GRIDSERVICES s.r.o.)
– ⇝ – ⇝ –	STÁVAJÍCÍ PODZEMNÍ VEDENÍ NN (E-ON a.s.)
- - ⇝ - - ⇝ -	STÁVAJÍCÍ NADZEMNÍ VEDENÍ NN (E-ON a.s.)
– ~ – ~ –	STÁVAJÍCÍ PODZEMNÍ SDĚLOVACÍ VEDENÍ (CETIN a.s.)
– ⌐ – ⌐ –	STÁVAJÍCÍ PODZEMNÍ VEDENÍ VO
- - ⌐ - - ⌐ -	STÁVAJÍCÍ NADZEMNÍ VEDENÍ VO
– ↔ – ↔ –	STÁVAJÍCÍ TEPLOVOD

POZNÁMKA:
POLOHU PODZEMNÍCH VEDENÍ NELZE VYTYČOVAT ODMĚŘOVÁNÍM VZDÁLENOSTÍ NA VÝKRESE. PŘED ZAHÁJENÍM REALIZACE STAVBY JE NUTNÉ ZAJISTIT U SPRÁVCŮ INŽENÝRSKÝCH SÍTÍ PŘESNÉ OZNAČENÍ VŠECH JEJICH VEDENÍ NA POVRCHU.

VYPRACOVAL : S. Krejčí	ODP. PROJEKTANT : S. Krejčí	ČÍSLO ZAKÁZKY: 2025–10	**STANISLAV KREJČÍ** PROJEKTOVÁ A INŽENÝRSKÁ ČINNOST VE VÝSTAVBĚ Dolany 601, 783 16 Dolany **www.sk-projekt.cz**
STAVEBNÍK:	**Slovácké vodárny a kanalizace, a.s.** **Za Olšávkou 290, Sady, 686 01 Uherské Hradiště**		
AKCE: **UHERSKÉ HRADIŠTĚ, MAŘATICE, UL. NA ZÁPOVĚDI** **REKONSTRUKCE VODOVODNÍCH ŘADŮ O-7 A O-8**		DATUM	09 / 2025
		FORMÁT	5 A4
		STUPEŇ	DPZ + DPS
		MĚŘÍTKO:	1 : 250
PŘÍLOHA: **KOORDINAČNÍ SITUAČNÍ VÝKRES - 1.ČÁST**		PŘÍLOHA Č. **C.3.1**	PARÉ Č.