
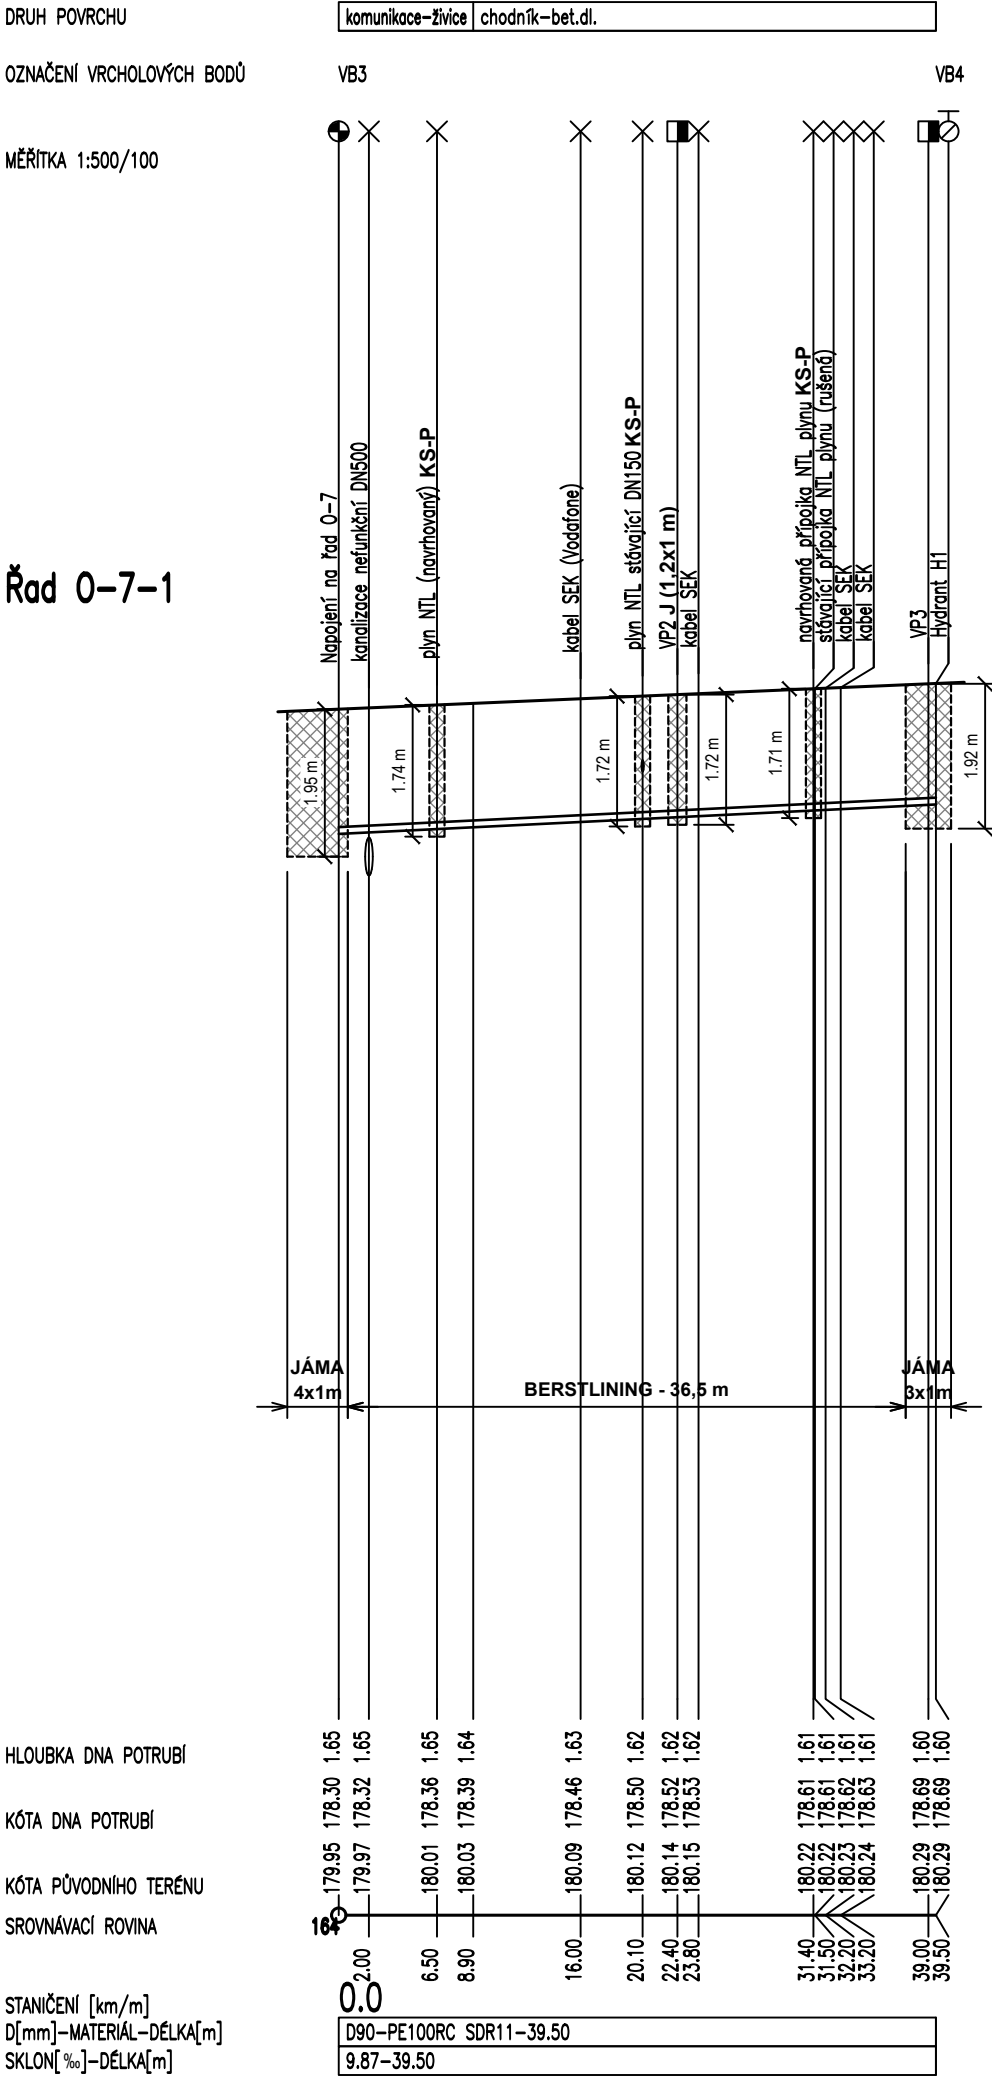
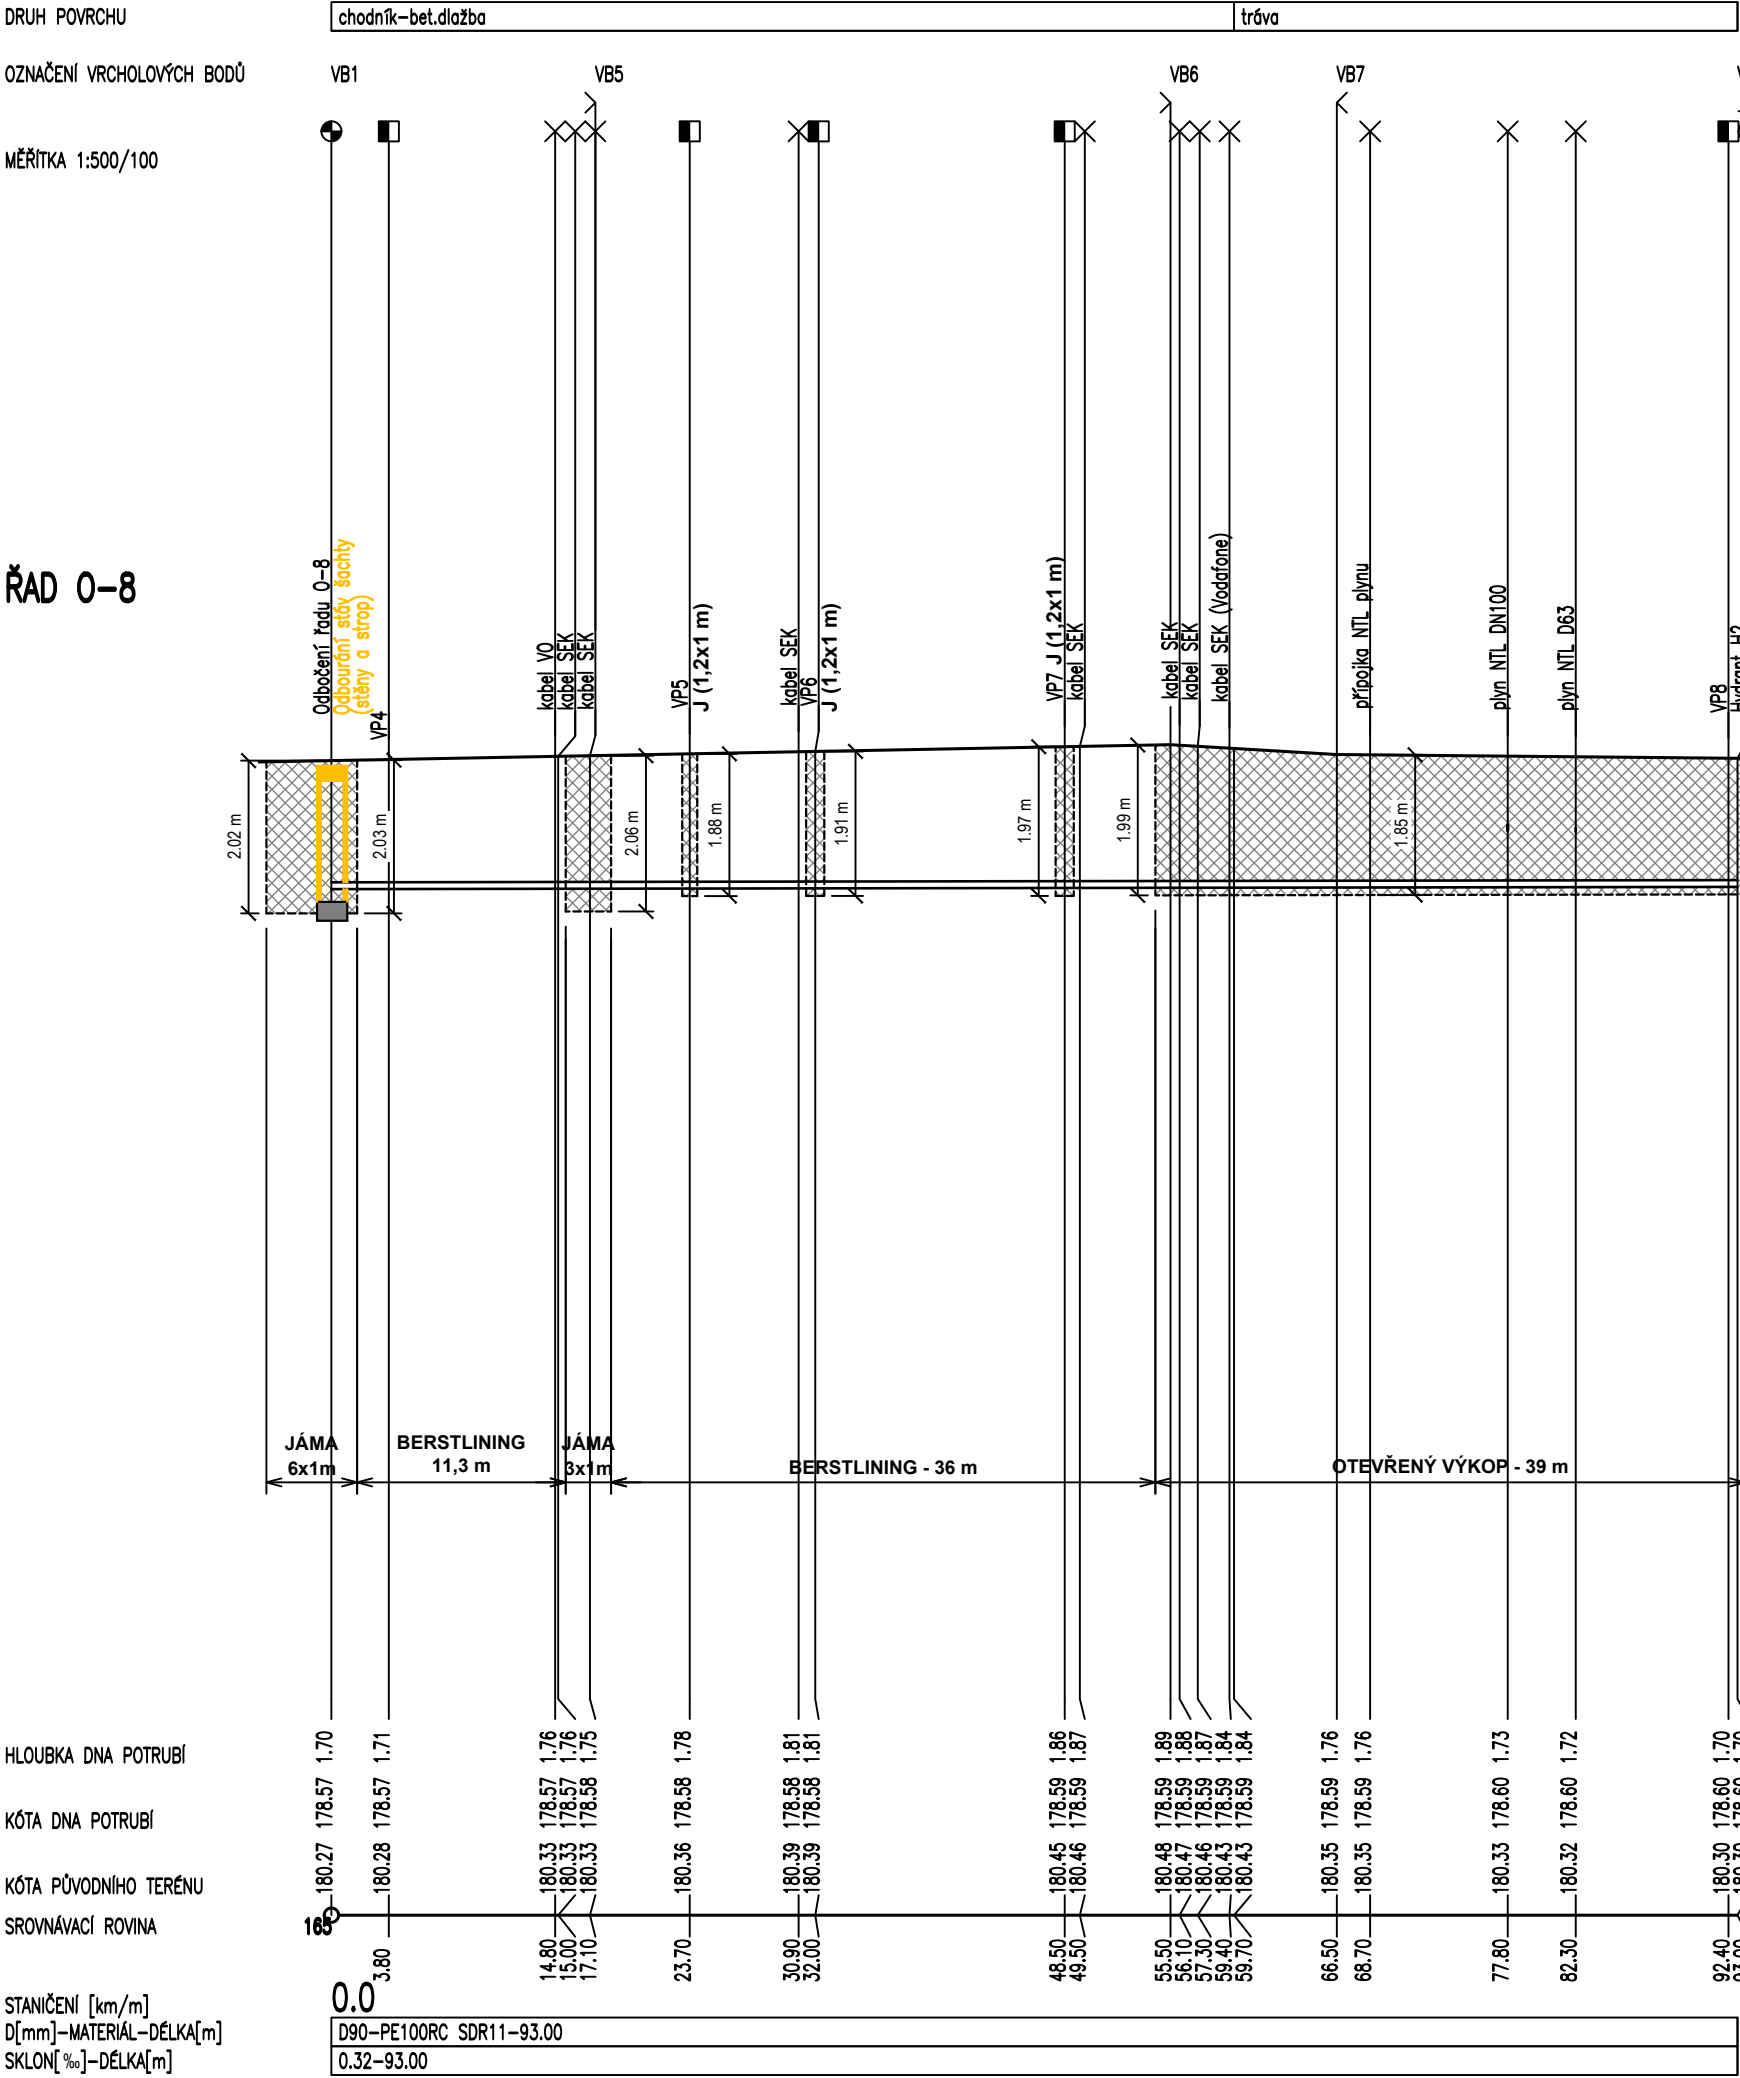


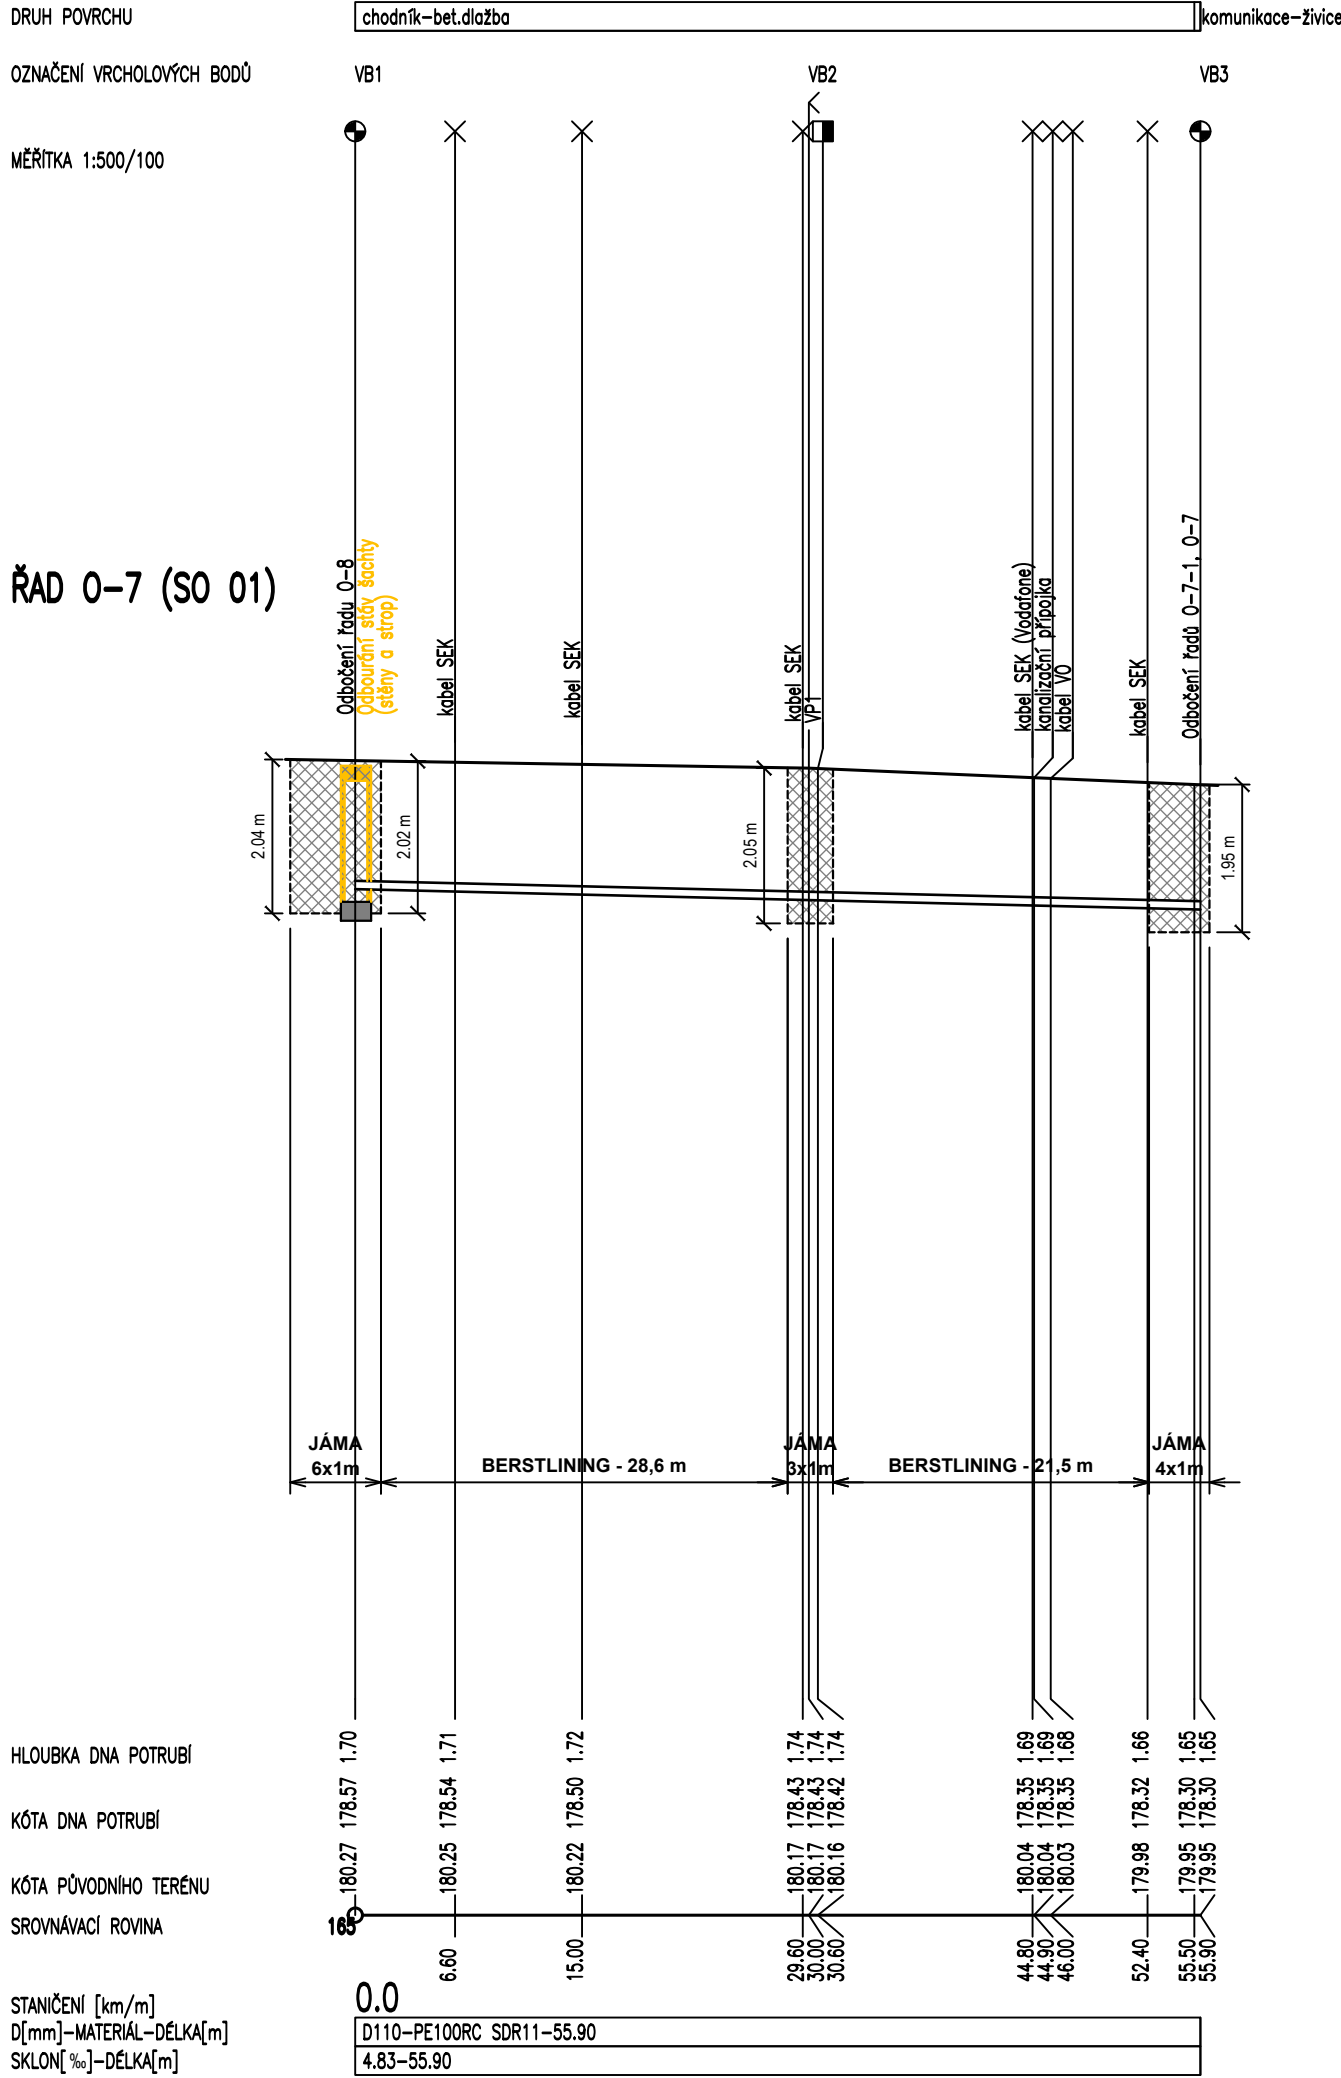

LEGENDA:

- J VÝKOP JÁMY
KS-P KOPANÁ SONDA NA PLYNOVODU PRO OVĚŘENÍ KŘÍŽENÍ

UPOZORNĚNÍ:
NIVELETA ŘADŮ BUDE PŘÍZPŮSOBENA STÁVAJÍCÍ NIVELETĚ REKONSTRUOVANÉHO POTRUBÍ VODOVODU. ZEJMÉNA V MÍSTĚ PROVÁDĚNÍ POKLÁDKY POTRUBÍ A-2 ŘÍZENÝM VRTEM JE NUTNÉ ZAJISTIT ZACHOVÁNÍ STÁVAJÍCÍ NIVELETY S OHLEDEM NA KŘÍŽENÍ S KANALIZAČNÍMI PŘÍPOJKAMI.

VYPRACOVAL :  S. Krejčí		ODP. PROJEKTANT :  S. Krejčí		ČÍSLO ZAKÁZKY : 2025–10	
STAVEBNÍK: Slovácké vodárny a kanalizace, a.s. Za Olšávkou 290, Sady, 686 01 Uherské Hradiště					
AKCE: UHERSKÉ HRADIŠTĚ, MAŘATICE, UL. NA ZÁPOVĚDI REKONSTRUKCE VODOVODNÍCH ŘADŮ 0-7 A 0-8				DATUM	09 / 2025
				FORMÁT	4 A4
				STUPEŇ	DPZ + DPS
				MĚŘÍTKO:	1 : 500/100
				PŘÍLOHA: PODÉLNÉ PROFILY - SO 01	
		D.2.1			