


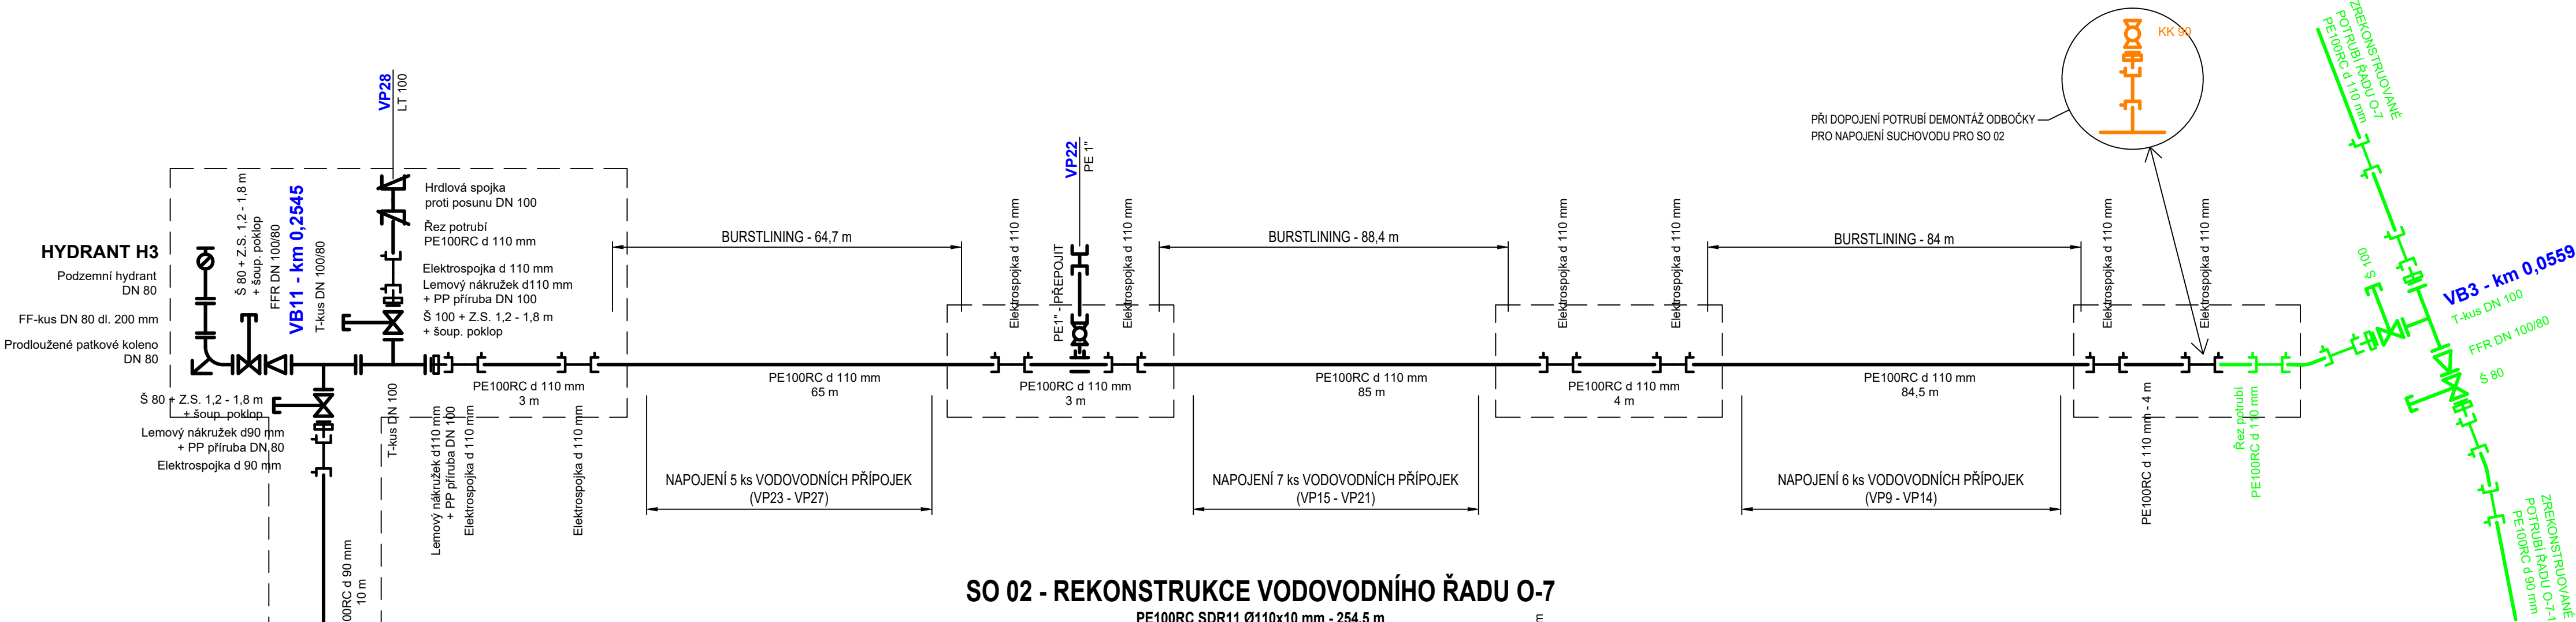

SO 02 - REKONSTRUKCE VODOVODNÍHO ŘADU O-7

PE100RC SDR11 Ø110x10 mm - 254,5 m
PE100RC SDR11 Ø90x8,2 mm - 193,5 m


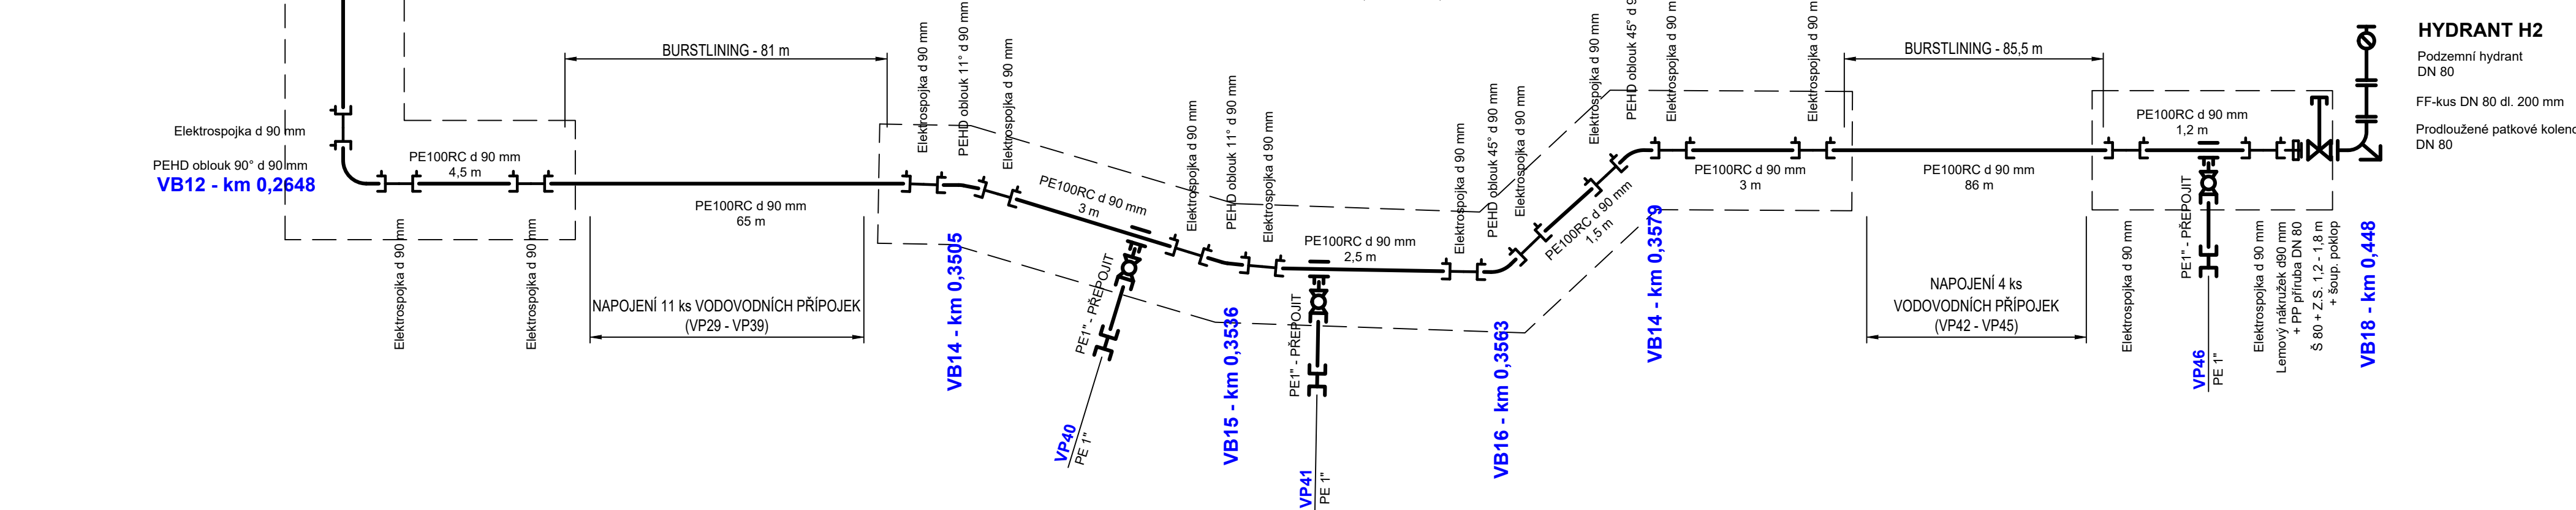


SCHÉMA NAPOJENÍ VODOVODNÍCH PŘÍPOJEK:

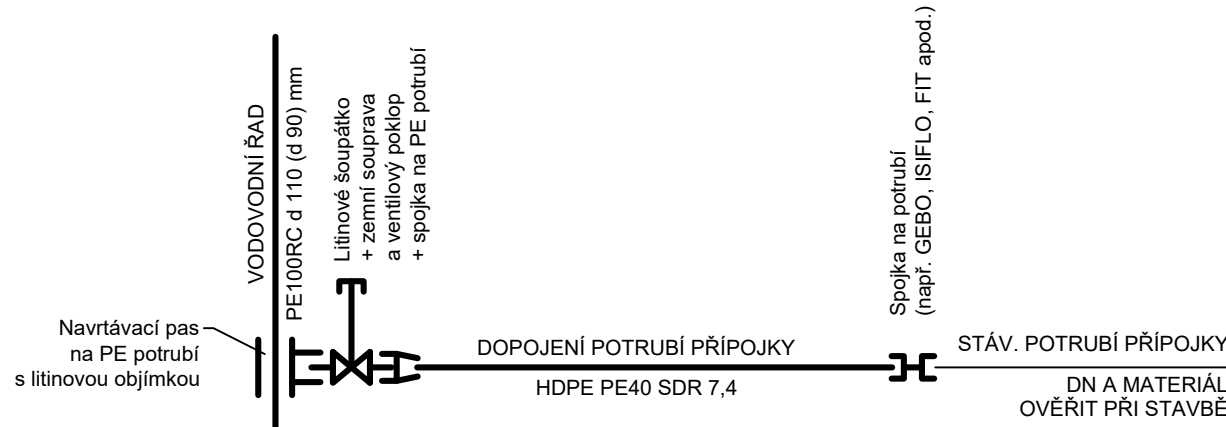

LEGENDA:

- Umístění jam pro bezvýkopovou technologii
- REALIZOVÁNO V RÁMCI SO 01
- REALIZOVÁNO V RÁMCI SO 01 A ODSTRANĚNO PŘI DOPOJOVÁNÍ POTRUBÍ SO02 NA POTRUBÍ REALIZOVANÉ PŘI STAVBĚ SO01

POZNÁMKA K POUŽITÉMU POTRUBÍ A TVAROVKÁM:

POLYETYLENOVÉ POTRUBÍ PE100RC SDR 11 Ø110x10 mm (RESP. Ø90x8,2 mm), VNĚJŠÍ BARVA MODRÁ, UVNITŘ ČERNÁ. POTRUBÍ POUŽITELNÉ A VÝROBCEM DOPORUČENÉ PRO UKLÁDÁNÍ BEZVÝKOPOVOU TECHNOLOGIÍ METODOU BURSTLINING. POUŽITÉ PE-HD TVAROVKY A ELEKTROTVAROVKY TLAKOVÉ ŘADY SDR 11 PŘEDNOSTNĚ Z MATERIÁLU PE100RC. PODROBNÁ SPECIFIKACE POTRUBÍ, TVAROVEK A ARMATUR VIZ. SPECIFIKACE MATERIÁLŮ

UPOZORNĚNÍ:
MONTÁŽ A POKLÁDKA POLYETYLENOVÉHO POTRUBÍ MUSÍ BÝT V SOULADU S POŽADAVKY VÝROBCE POTRUBÍ. PŘED SPOJOVÁNÍM POTRUBÍ VE VÝKOPU MUSÍ BÝT POTRUBÍ ULOŽENO min. 24 hod V ZEMI.

SPOJOVÁNÍ PE TRUB:
BUDOU POUŽITY POLYETYLENOVÉ TROUBY DÉLKY 12 m, POTRUBÍ BUDE SPOJOVÁNO SVAŘOVÁNÍM NA TUPO, VE VÝKOPU POMOCÍ ELEKTROTVAROVEK.

POZNÁMKA:
ŠOUPÁTKA A PATKOVÁ KOLENA HYDRANTŮ BUDOU PODLOŽENA MELIORAČNÍ DESKOU TBM 50/50/10

VYPRACOVAL : S. Krejčí		ODP. PROJEKTANT : S. Krejčí	ČÍSLO ZAKÁZKY: 2025—10	STANISLAV KREJČÍ PROJEKTOVÁ A INŽENÝRSKÁ ČINNOST VE VÝSTAVBĚ Dolany 601, 783 16 Dolany www.sk-projekt.cz
STAVEBNÍK: Slovácké vodárny a kanalizace, a.s. Za Olšavkou 290, Sady, 686 01 Uherské Hradiště				
AKCE: UHERSKÉ HRADIŠTĚ, MAŘATICE, UL. NA ZÁPOVĚDI REKONSTRUKCE VODOVODNÍCH ŘADŮ O-7 A O-8				DATUM 09 / 2025
				FORMÁT 4 A4
				STUPEŇ DPZ + DPS
				MĚŘÍTKO:
PŘÍLOHA: KLADEČSKÉ SCHÉMA - SO 02				PŘÍLOHA Č. D.4.2
				PARÉ Č.