



SCHÉMA PŘEPOJENÍ VODOVODNÍCH PŘÍPOJEK V JÁMĚ:

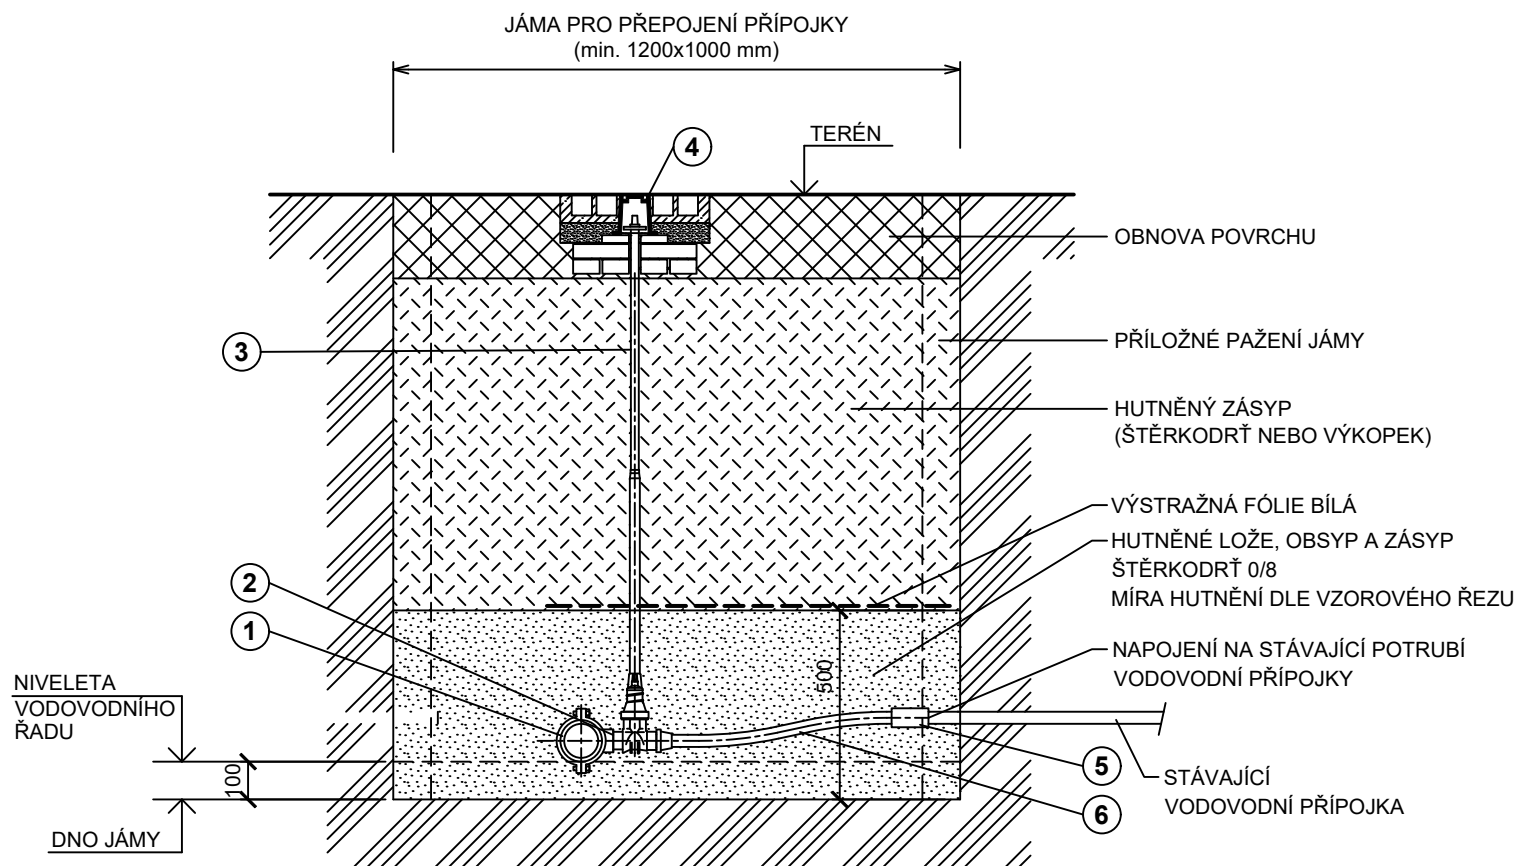

LEGENDA:

- 1 VODOVODNÍ ŘAD - HDPE Ø110 mm, RESP. HDPE Ø90 mm
- 2 CELOLITINOVÝ NAVRTÁVACÍ PAS PRO PE POTRUBÍ d 110 (d 90) mm S LITINOVÝM ŠOUPÁTKEM (VAG s.r.o. - TYP HOD-K504) + ISO SPOJKA NA PE POTRUBÍ
- 3 ZEMNÍ SOUPRAVA TELESKOPICKÁ PRO NAVRT. PAS SE ŠOUPÁTKEM PRO KRYTÍ POTRUBÍ 1,2 - 1,8 m (VAG s.r.o. - TYP PATENTplus-BT)
- 4 VENTILOVÝ POKLOP S POHYBLIVÝM TŘMENEM (VAG s.r.o. - TYP RAMBO ventilový) + PODKLADOVÁ DESKA + PODLOŽENÍ DVOJŘÁDKEM VÁPENOPÍSKOVÉ (BÍLÉ) CIHLY
- 5 SPOJKA PRO NAPOJENÍ NA STÁVAJÍCÍ POTRUBÍ (ISIFLO)
- 6 POTRUBÍ VODOVODNÍ PŘÍPOJKY HDPE PE40 SDR 7,4

OSAZENÍ POKLOPU V NEZPEVNĚNÉ PLOŠE:

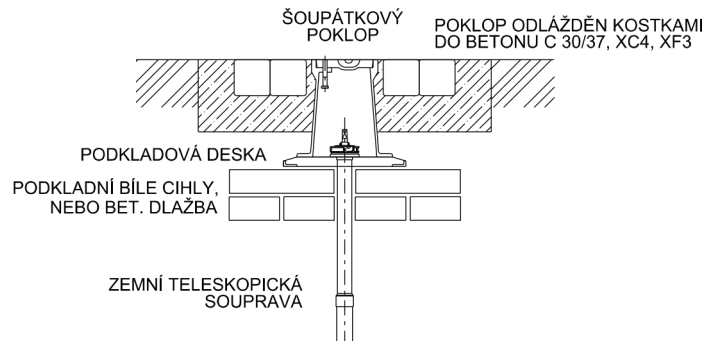

OSAZENÍ POKLOPU VE ZPEVNĚNÉ PLOŠE:

SKLADBA KOMUNIKACE, CHODNÍKU NEBO VJEZDU BUDE PROVEDENA PO POKLOP

POPIS PŘEPOJENÍ VODOVODNÍCH PŘÍPOJEK:

SOUČÁSTÍ STAVBY JE PŘEPOJENÍ STÁVAJÍCÍ VODOVODNÍ PŘÍPOJKY NA NOVÉ POTRUBÍ VODOVODNÍHO ŘADU. PŘÍPADNÁ OPRAVA (VÝMĚNA) ZBYLÉ ČÁSTI POTRUBÍ VODOVODNÍ PŘÍPOJKY JE INVESTICÍ VLASTNÍKA NAPOJENÉ NEMOVITOSTI. POKUD MÁ VLASTNÍK NEMOVITOSTI ZÁJEM O VÝMĚNU CELÉ PŘÍPOJKY JE NUTNO PRÁCE KOORDINOVAT TAK, ABY BYLO POTRUBÍ PŘÍPOJKY POKLÁDÁNO V JEDNOM KUSE BEZ SPOJE. SCHÉMA PŘEPOJENÍ PŘÍPOJEK VP8 A VP28 VIZ PŘÍLOHA Č. D.4 KLADEČSKÉ SCHÉMA

|   |  |   |                                      |   |           |
|---|--|---|--------------------------------------|---|-----------|
| VYPRACOVAL :<br><div>S. Krejčí</div> <div></div> |  | ODP. PROJEKTANT :<br><div>S. Krejčí</div> <div></div> | ČÍSLO ZAKÁZKY:<br><div>2025-10</div> | <div>STANISLAV KREJČÍ</div> <div>PROJEKTOVÁ A INŽENÝRSKÁ ČINNOST</div> <div>VE VÝSTAVBĚ</div> <div>Dolany 601, 783 16 Dolany</div> <div>www.sk-projekt.cz</div> |           |
| STAVEBNÍK:<br><div>Slovácké vodárny a kanalizace, a.s.</div> <div>Za Olšávkou 290, Sady, 686 01 Uherské Hradiště</div>                |  |   |                                      |   |           |
| AKCE:<br><div>UHERSKÉ HRADIŠTĚ, MAŘATICE, UL. NA ZÁPOVĚDI</div> <div>REKONSTRUKCE VODOVODNÍCH ŘADŮ O-7 A O-8</div>                    |  |   |                                      | DATUM   | 09 / 2025 |
|   |  |   |                                      | FORMÁT   | 2 A4      |
|   |  |   |                                      | STUPEŇ   | DPZ + DPS |
|   |  |   |                                      | MĚŘÍTKO:   | 1 : 20    |
| PŘÍLOHA:<br><div>SCHÉMA NAPOJENÍ VODOVODNÍCH PŘÍPOJEK</div>                                                                           |  |   |                                      | PŘÍLOHA Č.   | PARÉ Č.   |
|   |  |   |                                      | D.6   |           |