


MĚSTO UHERSKÉ HRADIŠTĚ
útvár městského architekta
Stavba je z hlediska zájmu města
architektury a územního plánování
PŘÍPUSTNÁ
S umístěním přípojek technické infrastruktury
a napojením zpevněných ploch na komunikace
a přechodem pozemků nabývacího prostoru
na pozemcích ve vlastnictví města
SOUHLASÍME
3.12.2025
Datum: Podpis: *Antony*

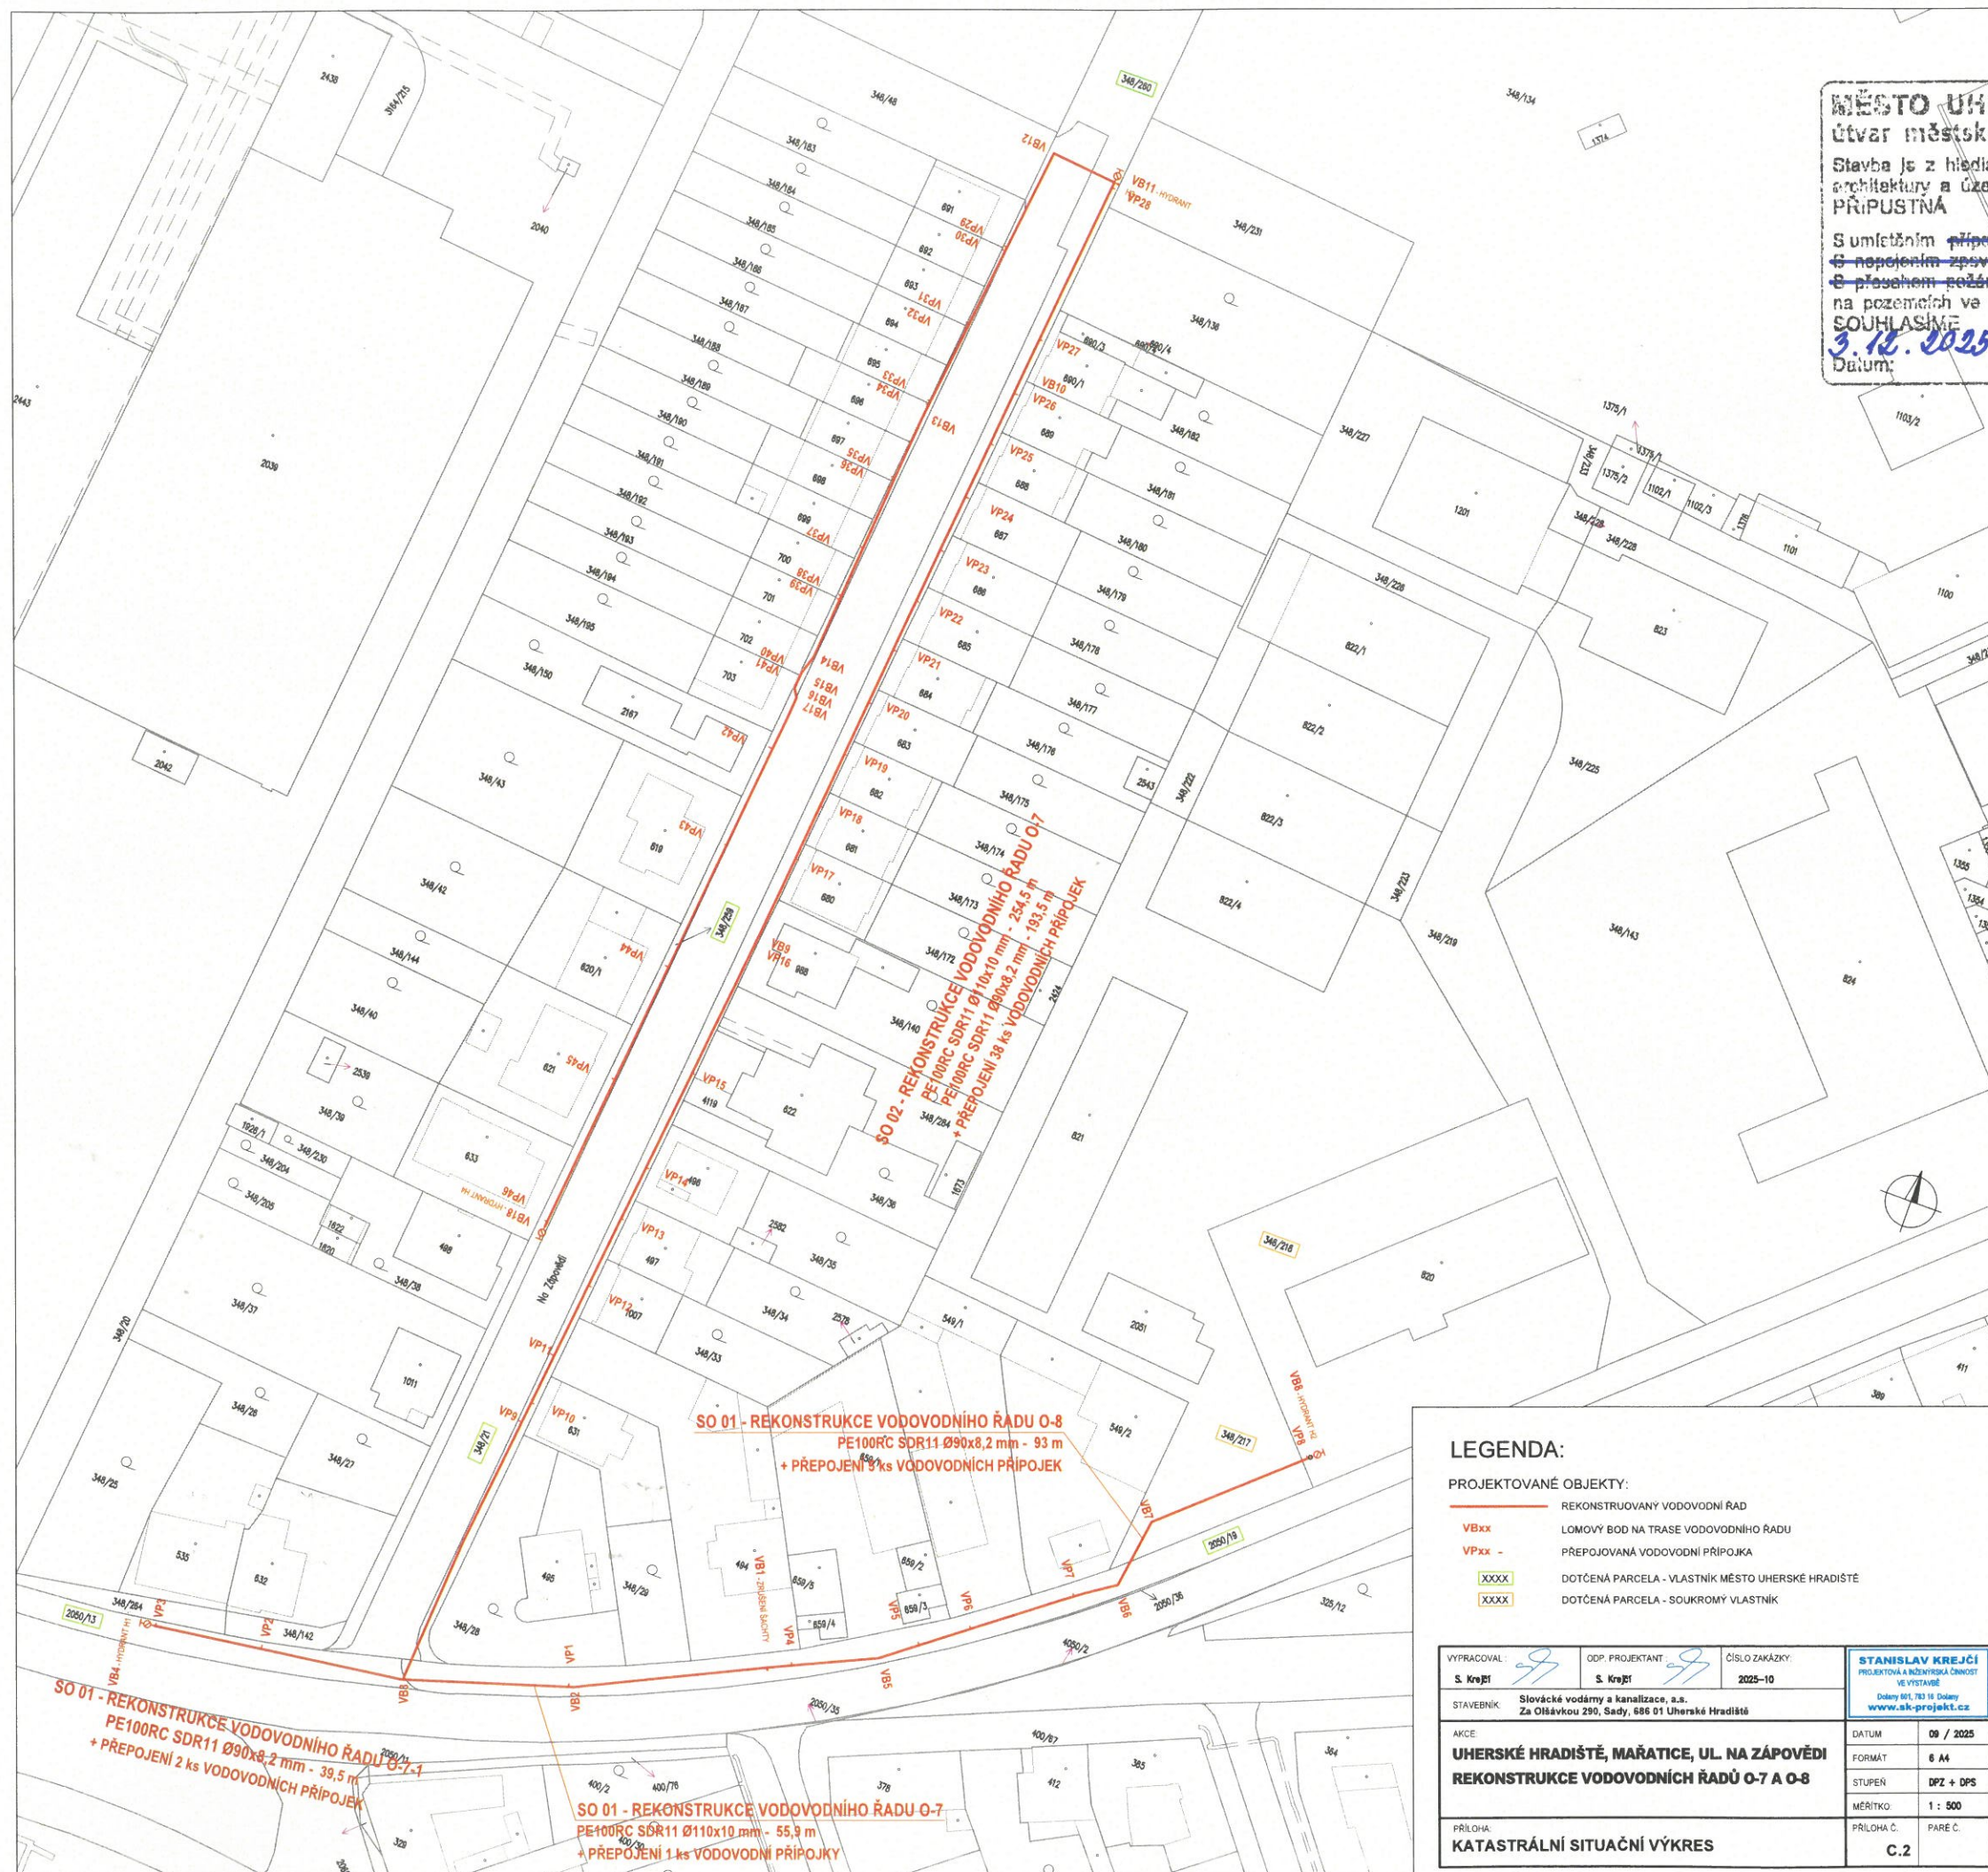

LEGENDA:

PROJEKTOVANÉ OBJEKTY:

- REKONSTRUOVANÝ VODOVODNÍ ŘAD
- VBxx LOMOVÝ BOD NA TRASE VODOVODNÍHO ŘADU
- VPxx - PŘEPOJOVANÁ VODOVODNÍ PŘÍPOJKA
- XXXX DOTČENÁ PARCELA - VLASTNÍK MĚSTO UHERSKÉ HRADIŠTĚ
- XXXX DOTČENÁ PARCELA - SOUKROMÝ VLASTNÍK

VYPRACOVAL: S. Krejčí	ODP. PROJEKTANT: S. Krejčí	ČÍSLO ZAKÁZKY: 2025-10	STANISLAV KREJČÍ PROJEKTOVÁ A INŽENYRSKÁ ČINNOST VE VÝSTAVBĚ Dolný 801, 783 16 Dolný www.sk-projekt.cz
STAVEBNÍK: Slovácké vodárny a kanalizace, a.s. Za Orlavkou 290, Sady, 686 01 Uherští Hradiště	AKCE: UHERSKÉ HRADIŠTĚ, MAŘATICE, UL. NA ZÁPOVĚDI REKONSTRUKCE VODOVODNÍCH ŘADŮ O-7 A O-8		
PŘÍLOHA: KATASTRÁLNÍ SITUACNÍ VÝKRES			DATUM: 09 / 2025 FORMÁT: A4 STUPEŇ: DPZ + DPS MĚŘÍTKO: 1 : 500 PŘÍLOHA C: PARE C. C.2