




VZOROVÝ PŘÍČNÝ ŘEZ A - A

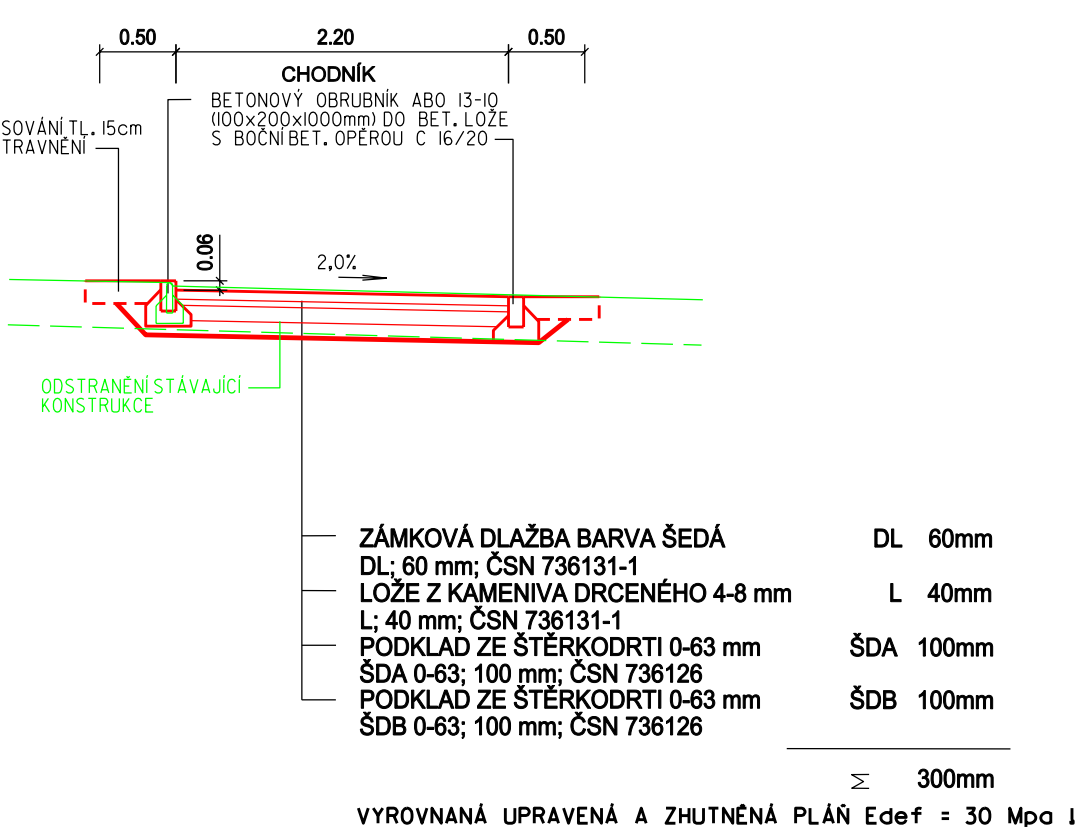


VZOROVÝ PŘÍČNÝ ŘEZ B - B

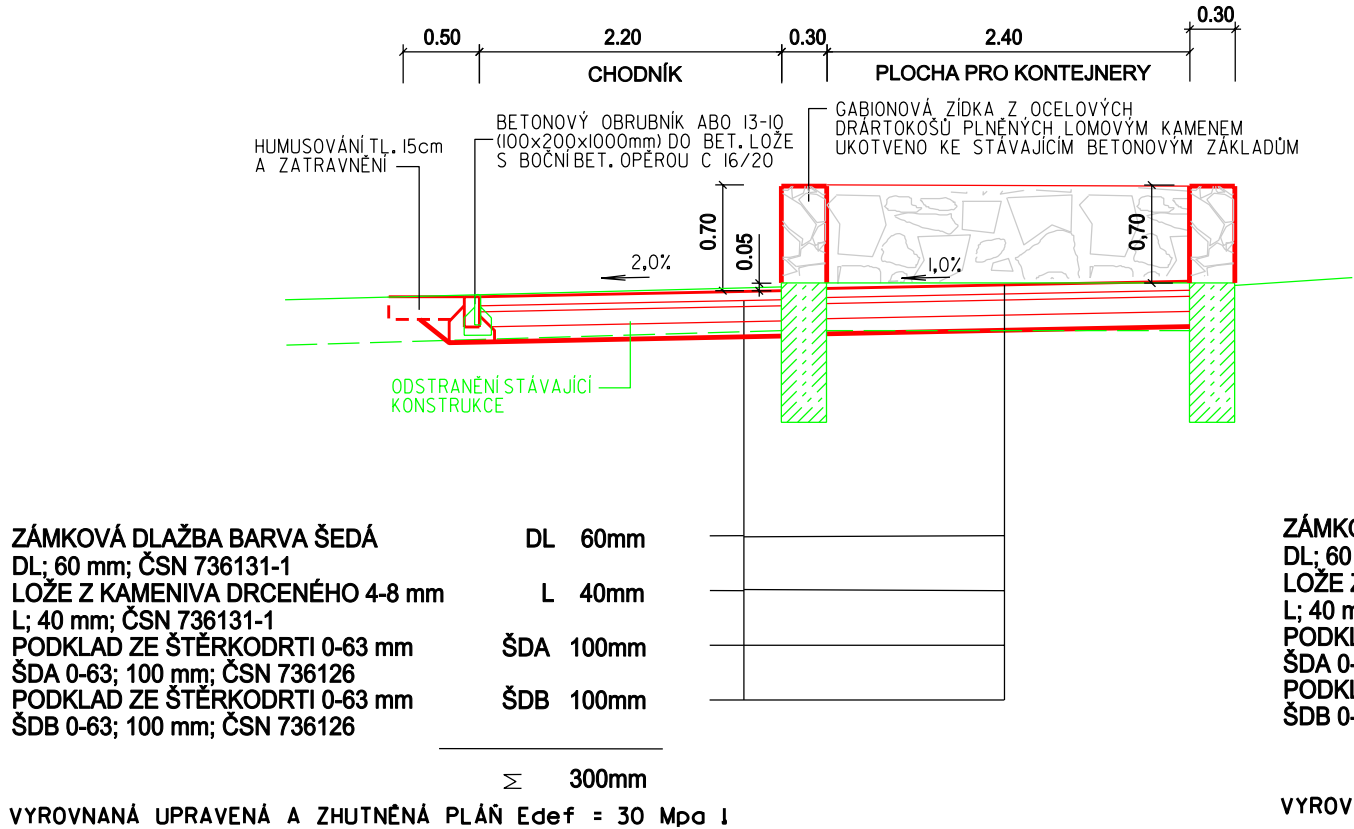

VZOROVÝ PŘÍČNÝ ŘEZ C - C

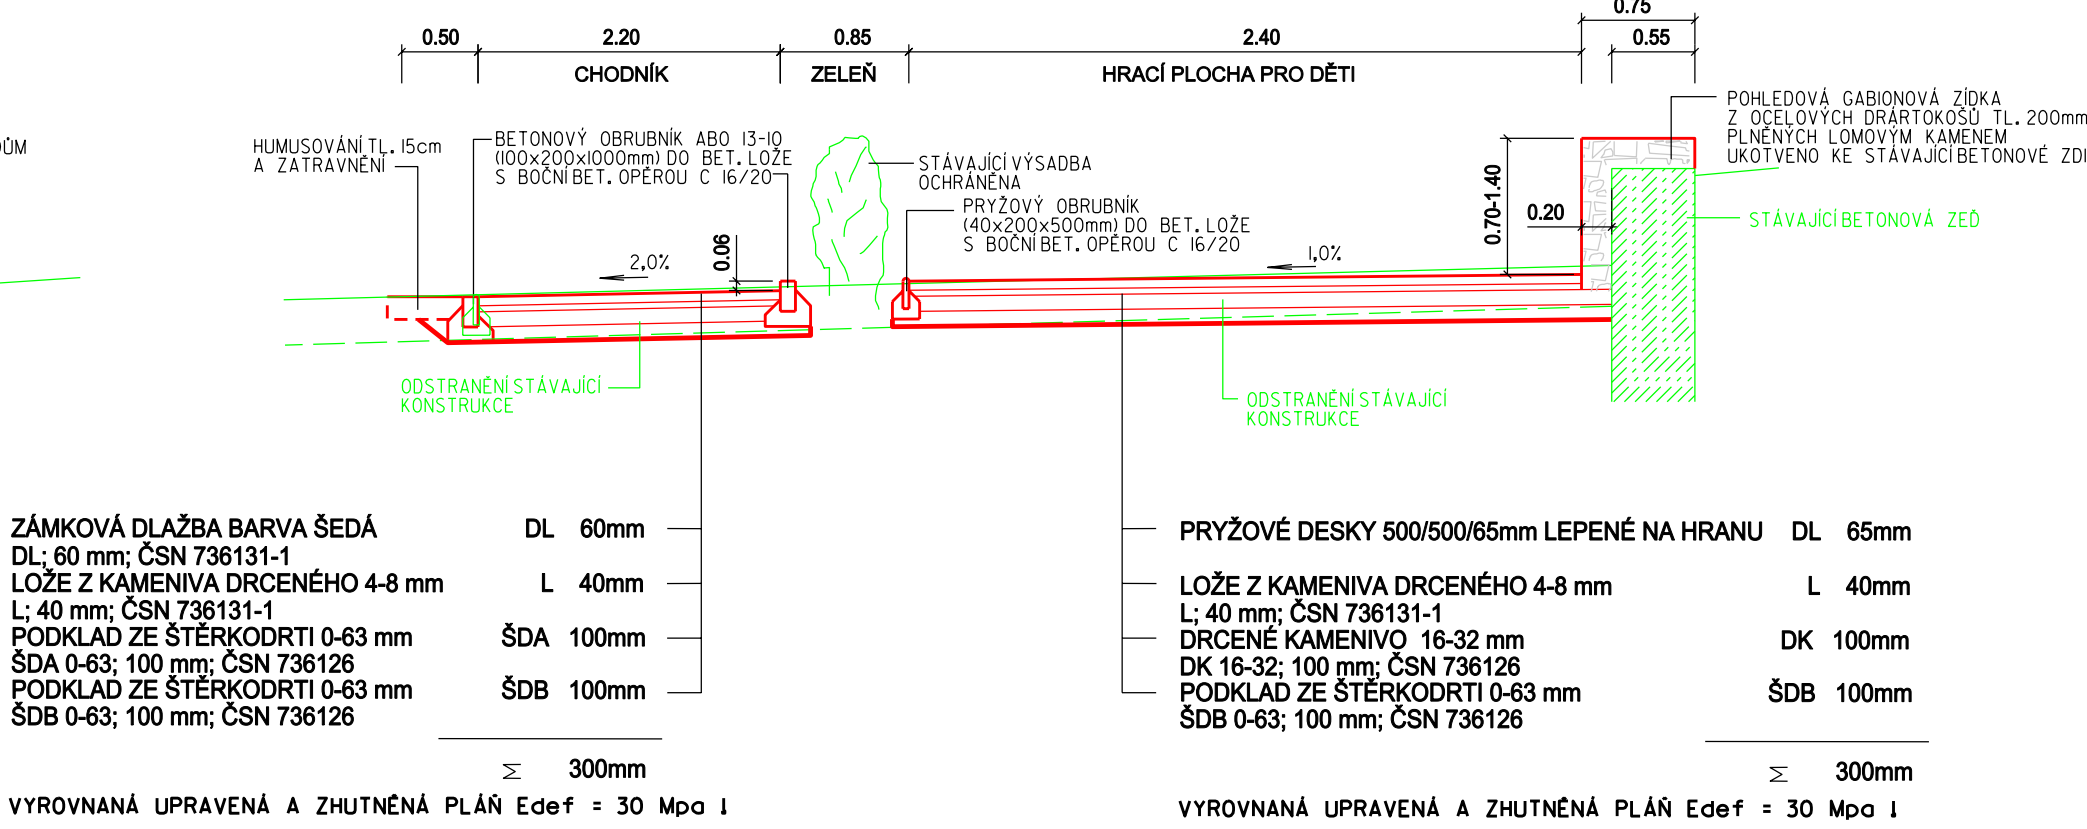

VZOROVÝ PŘÍČNÝ ŘEZ D - D

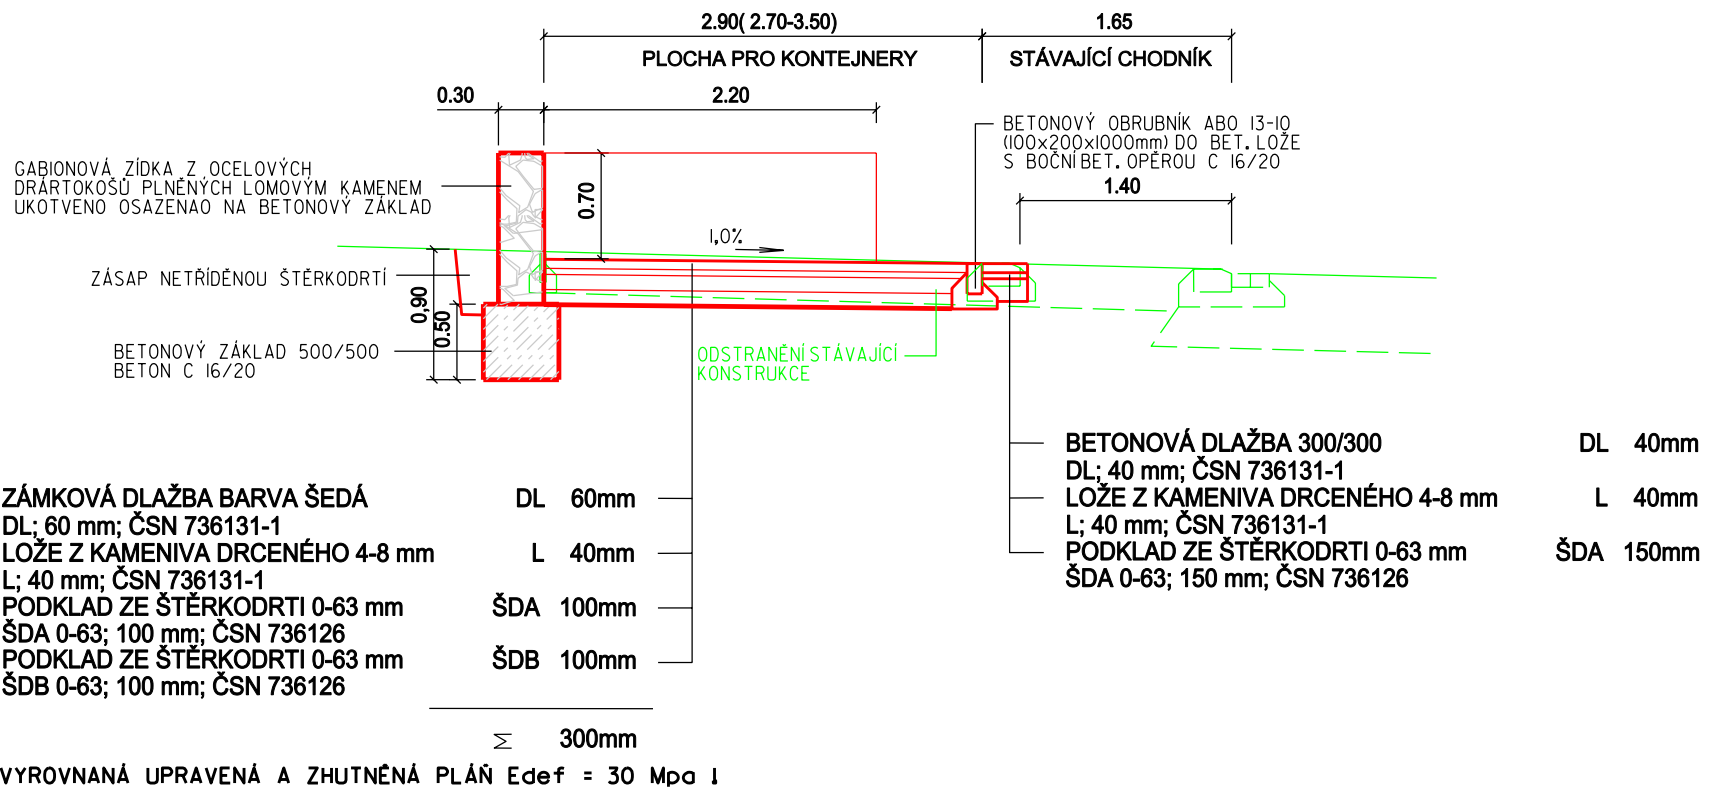

POZNÁMKA:

- ODSTRANĚNÍ STÁVAJÍCÍ KONSTRUKCE
- VYBOURÁNÍ LITÉHO ASFALTU TL. 30mm
 - VYBOURÁNÍ PROSTÉHO BETONU 100mm
 - ODSTRANĚNÍ ZAHLINĚNÉHO ŠTĚRKOPÍSKU

POZNÁMKA:

- V PŘÍPADĚ NEÚSNĚŠNÉ ZEMNÍ PLÁŇ SE POD NAVRŽENOU KONSTRUKCI PROVEDE SANACE PLÁŇ :
- ŠD 0-125; 200 mm; ČSN 736126
 - GEOTEXTILIE 500 gr/m2

ODPOVĚDNÝ	PROJEKTANT :	VYPRACOVAL :	
ING. ŠKRABAL		ING. JAROŠ	
KRAJ:	ZLÍNSKÝ	MĚSTO	VIZOVICE
INVESTOR:	MĚSTO VIZOVICE		
STAVBA:	VIZOVICE - OPRAVA CHODNÍKU SÍDLIŠTĚ RŮŽOVÁ		
DATUM	02.2016		
FORMÁT	3 A4		
STUPEŇ	DSP+PDPS		
REVIZE	00		
MR.	1:50	C.V.	C 101-3
VZOROVÉ PŘÍČNÉ ŘEZY			