



PŮDORYS 1.PP

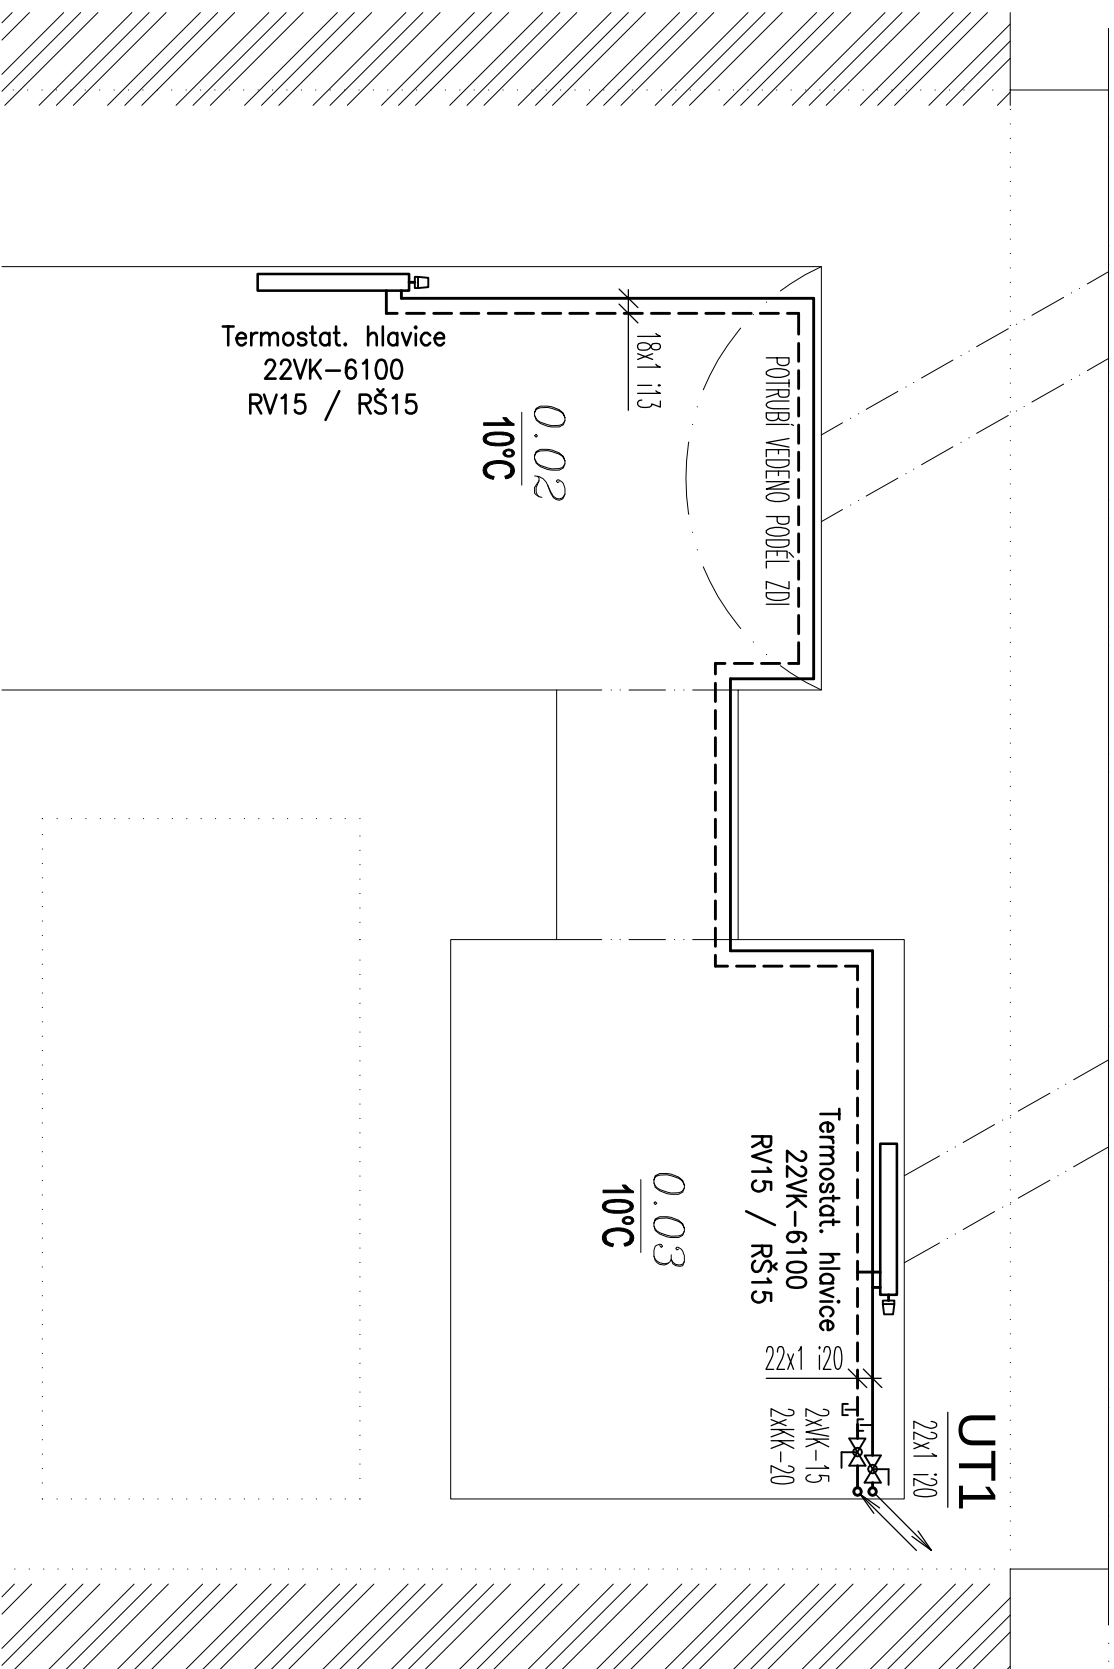

PUDORYS 1.NP

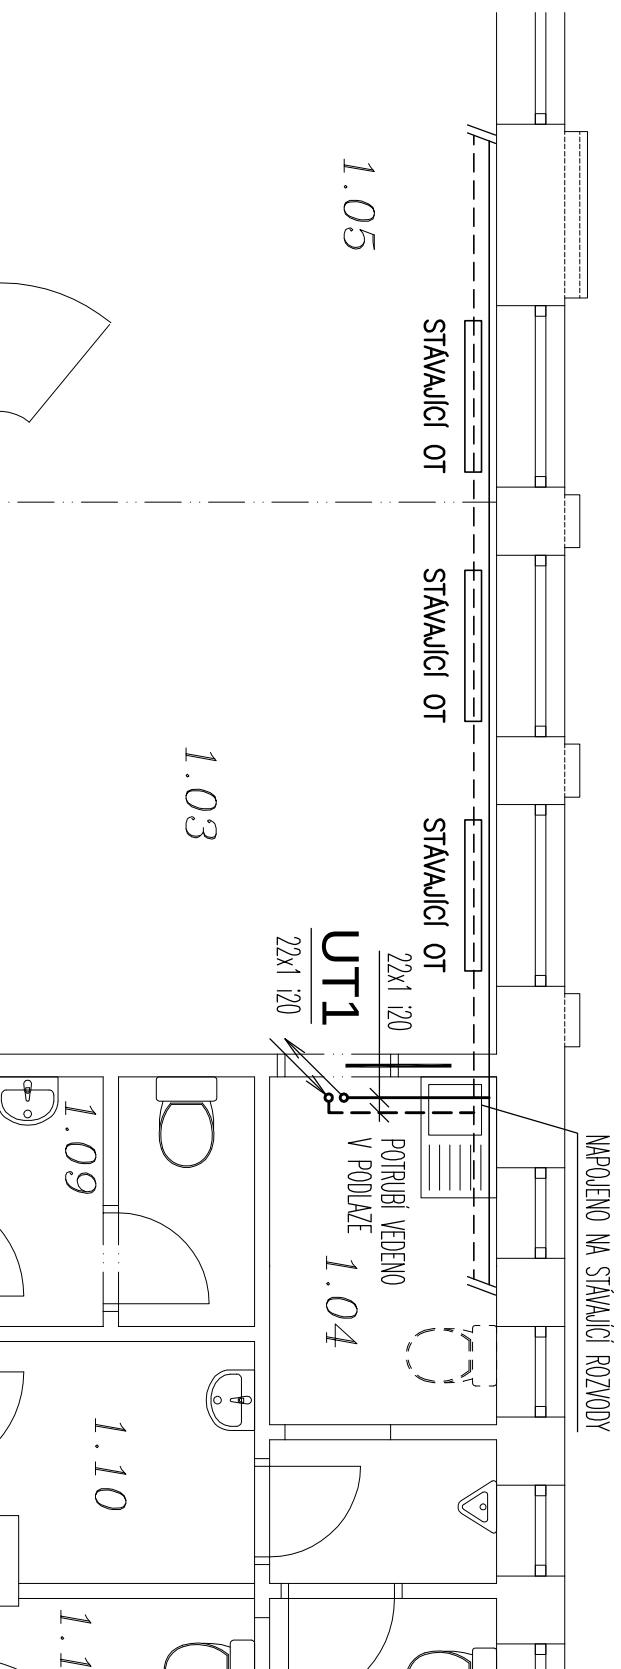

Legenda:

- | | |
|-------|------------------------------|
| — | přívodní potrubí – návrh |
| ... | |
| ----- | vratné potrubí – návrh |
| ... | |
| — | přívodní potrubí – stávající |
| ... | |
| --- | vratné potrubí – stávající |
| ... | |

Vytápění objektu zajišťuje stávající plynový kotel. Navrhované rozvody budou napojeny na stávající přírodní a vratné potrubí vedené 1.NP. Uzavírací armatury v provedení teflonové kulové kohouty. Potrubní rozvody tělesu budou provedeny z polotvrdé mědi a budou izolovány nálevky na bázi polyetylénu, tl. 13 mm pro DN15 a 20 mm pro DN20. Připojovací potrubí k tělesu bude vedeno volně podél stěny a těleso bude připojeno pomocí rohové armatury.

Legenda otopných těles:


-  Otopná tělesa ocelové deskové radiátory s připojením ventili kompakt s ventilovou soupravou s termostatickým ventilem s přednastavením (vestavěn v radiátoru) a termostatickou hlavici, všechna tělesa jsou připojená ze zdi rohovým uzavíracím šroubením DN 15. Všechna tělesa mají osazený odvzdušňovací a zasklepovací zátku.

Popis otopných těles a místností:

- ČÍSLO MÍSTNOSTI
VÝPOČTOVÁ TEPLOTA
 $\frac{1.14}{20^{\circ}\text{C}}$

- | | |
|------------------------------|--|
| Termostatická hlavice | OSAZENÍ TERMOSTATICKÁ HLAVICE |
| 22VK-6090 | OTOPNÉ TĚLESO – VENTIL KOMPAKT |
| RV15 / RŠ15 | Typ VENTILU / Typ PŘIPOJOVACÍHO ŠROUBENÍ |

- [illegible]

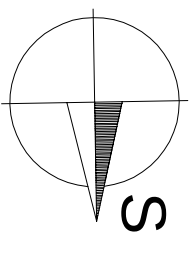

PROJEKČNÍ KANCELÁŘ	ZODP. PROJEKTANT	KRESLIL	KONTROLOVAL
	ING. KAREL FOUSEK	Anna Svobodová	Ing. arch. Karel Šýkora
STAVEBNÍ FIRM A			
INVESTOR: Městská část Praha-Kolovraty, Mírová 36d/34, Kolovraty, 10300 Praha 10			
AKCE: STAVEBNÍ ÚPRAVY A SNIŽENÍ ENERGETICKE NÁROČNOSTI p.č. 410, k.ú. Kolovraty			
KNIHOVNA			
OBSAH:			
PŮDORYS 1.PP a 1.NP - VYTÁPĚNÍ			
D.1.4.3-02			