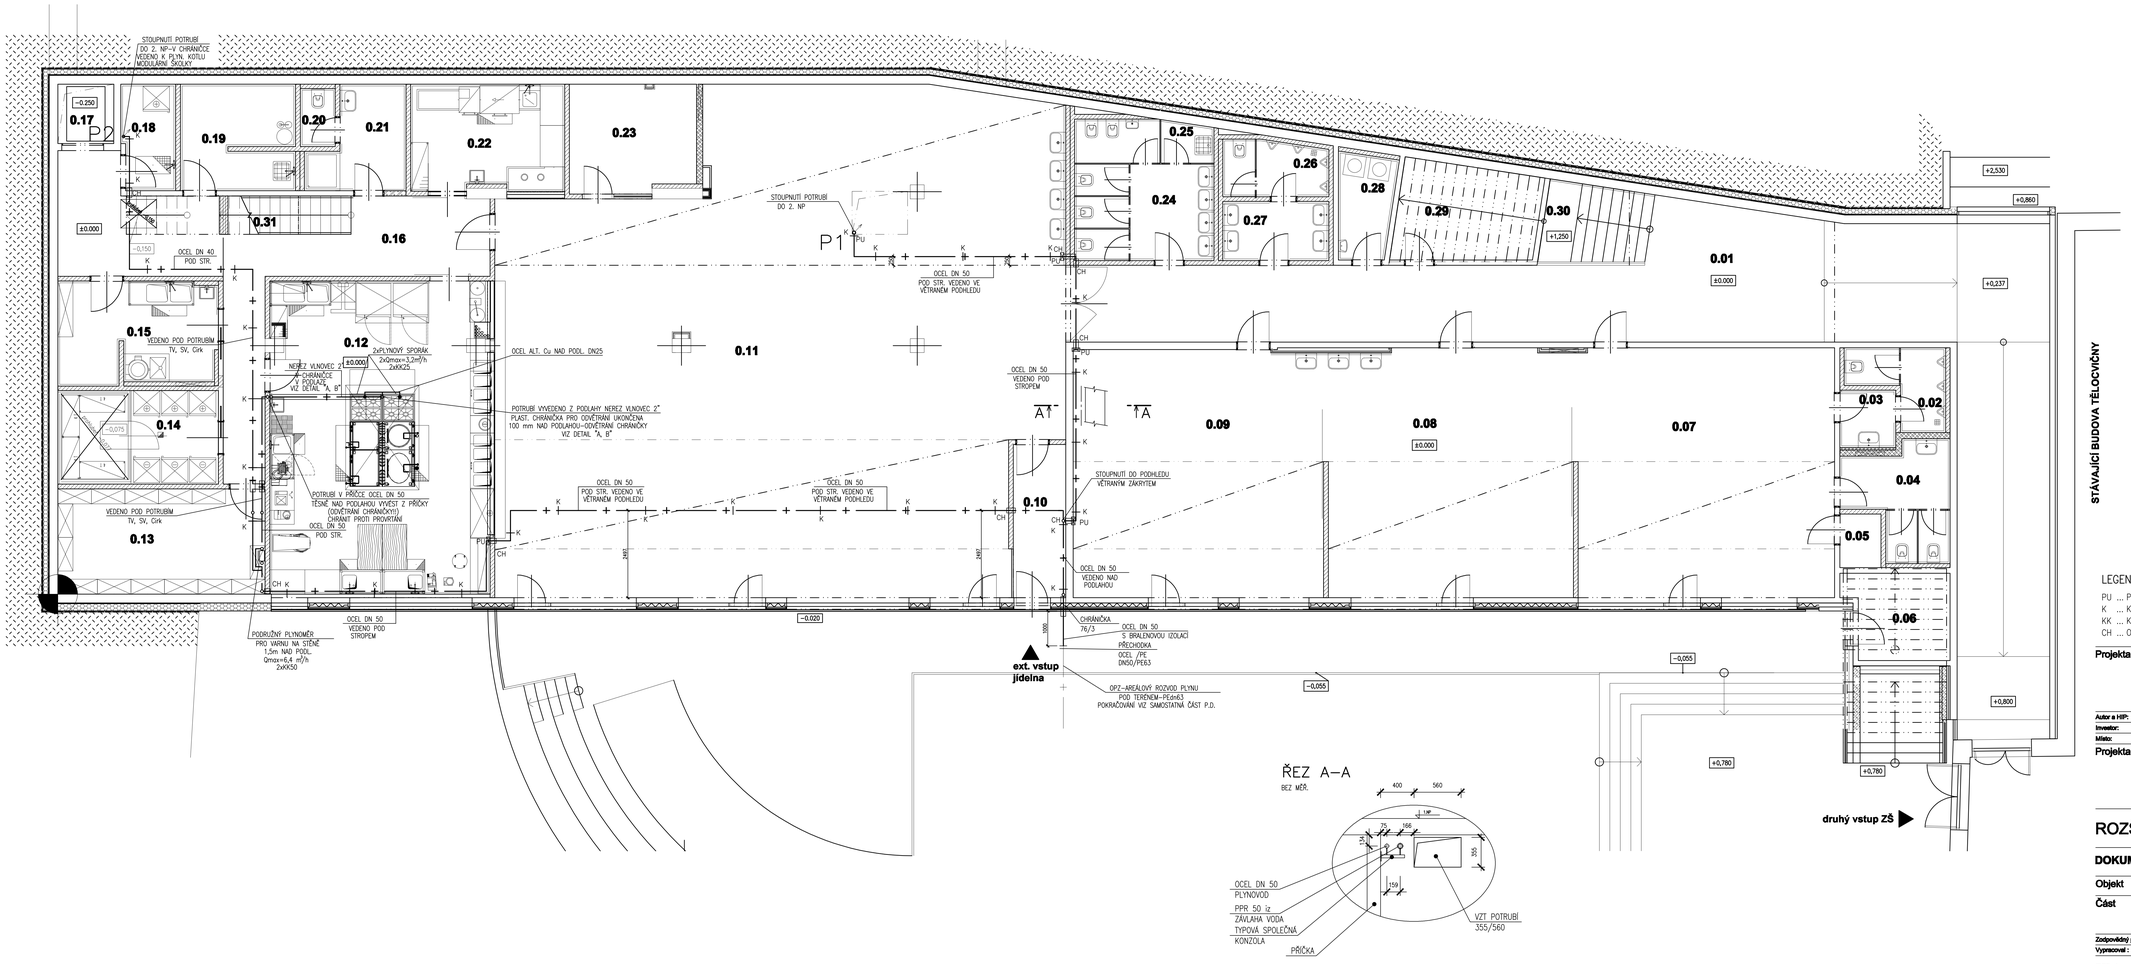

LEGENDA MÍSTNOSTÍ

Č.M.	NÁZEV MÍSTNOSTI	PLOCHA (m²)	PODLAHA	STĚNA	STROP	POZNÁMKA
0.01	CHODBA	110.42	KD-N P.1	OŠ, malba	BP	keram. sokl
0.02	WC M	4.91	KD-N stěrka P.2	KO=3,15m	BP	sanitární příčky (LTD)
0.03	WC PŘEDSÍŇ	2.81	KD-N P.3	KO=3,15m	BP	
0.04	WC Ž	8.50	KD-N stěrka P.2	KO=3,15m	BP	sanitární příčky (LTD)
0.05	SKLAD	1.94	KD-N P.3	OŠ, malba	BP	keram. sokl
0.06	SKLAD	6.94	KD-N P.1	OŠ, malba	BP	keram. sokl to elektromeraždlo
0.07	DRUŽINA - HERNA	54.12	vinyl P.4	OŠ, malba AO	BP-2,7m AP-2,7m	vlhc.dlaždl.0,15m vinyl lem
0.08	DRUŽINA - PRACOVNA	50.71	vinyl P.4	OŠ, malba AO	BP AP-2,7m	KO u umyvadel 0,15, vinyl lem
0.09	DRUŽINA - MÉDIA	52.00	vinyl P.4	OŠ, malba AO	BP AP-2,7m	KO u umyvadel 0,15, vinyl lem
0.10	ZÁDVEŘÍ	6.74	KD-N P.1	OŠ, malba	BP	keram. sokl
0.11	KONZUMAČNÍ MÍSTNOST	215.41	KD-N P.1	OŠ, malba KO-3,15m	BP AP-2,7m	prostor pro výdejové koutky
0.12	VARNA	56.85	KD-N stěrka P.3	KO=3,15m	BP	
0.13	SUCHÝ SKLAD	17.88	KD-N P.8	OŠ, malba	BP	keram. sokl
0.14	LEDNICOVÝ SKLAD	12.44	KD-N PE stěrka P7	OŠ, malba	BP	keram. sokl nebo PUR tab
0.15	HRUBÁ PŘÍPRAVA ZELENINY	13.73	KD-N stěrka P.5	KO=2,10m	BP	
0.16	PŘÍJEM	38.96	KD-N P.8	OŠ, malba	BP	
0.17	VÝTAH	2.72	stěrka vodotěsná	P.9 beton stěrka		protokol -0,250
0.18	SKLAD ODPADU	4.61	KD-N stěrka P.5	KO=2,10m	BP	
0.19	ÚKLIDOVÁ MÍSTNOST	9.79	KD-N P.8	OŠ, malba KO-2,10m	BP	skladl i jako sklad
0.20	WC PERSONÁL	1.66	KD-N P.1	OŠ, malba KO-2,10m	BP	
0.21	ŠATNA SE SPRCHOU	7.14	KD-N P.1	OŠ, malba KO-2,10m	BP	prostor sprchy hydrotoš. stěrka
0.22	MYTÍ STOLNÍHO NÁDOBÍ	13.26	KD-N stěrka P.10	KO=3,15m	BP	
0.23	PROVOZNÍ MÍSTNOST	11.20	KD-N P.1	OŠ, malba	BP	provoz. školní jídelny,kar.sokl
0.24	WC Ž	14.20	KD-N stěrka P.2	KO=3,15m	BP	sanitární příčky (LTD)
0.25	ÚKLID	1.77	KD-N stěrka P.2	KO=3,15m	BP	sanitární příčky (LTD)
0.26	WC M	4.72	KD-N stěrka P.2	KO=3,15m	BP	sanitární příčky (LTD)
0.27	WC PŘEDSÍŇ	5.24	KD-N stěrka P.2	KO=3,15m	BP	
0.28	PRÁDELNA	4.60	KD-N stěrka P.2	OŠ, malba KO-2,10m	BP	keram. sokl
0.29	SKLAD	10.85	KD-N P.11	OŠ, malba	BP	lešina družina, keram. sokl
0.30	SCHODIŠTĚ	17.34	KD-N P.12	OŠ		
0.31	SCHODIŠTĚ	7.02	KD-N P.12	OŠ		
		770.48				

KD–N...KERAMICKÁ DLAŽBA NEKLUZNÁ
KO...KERAMICKÝ OBKLAD
AO...AKUSTICKÝ OBKLAD
AP...AKUSTICKÝ PODHLED
BP...BETON POHLEDOVÝ
OŠ...OMÍTKA ŠTUKOVÁ

LEGENDA:
PU ... POŽÁRNÍ UCPÁVKA DLE PBŘ
K ... KONZOLA
KK ... KULOVÝ KOHOUT
CH ... OCELOVÁ UTĚSNĚNÁ CHRÁNIČKA O DVĚ DIMENZE VĚTŠÍ NEŽ DIMENZE PLYNOVODU

Projektant Ing.arch. Jan Linhart
Pulkinovo n. 4, 160 00, Praha 6
kancelář: C015, Křenova 5, 162 00 Praha 6
Tel: (+420) 777 644 325, e-mail: info@o015.cz

Autor a HIP:	J.Linhart
Investor:	Obec Třebotov, Klášná 89, 252 28 Třebotov IČ:00241741
Místo:	Třebotov, Hlavní 190, 252 25 areál školy

Projektant části MAXXI – THERM s.r.o.
projekce vytápění a vzduchotechniky
Poděbradova 2738/16, 702 00 OSTRAVA 2
tel./fax: 596 913 265 tel.: 736 163 711
IČO: 277 77 685, DIČ: CZ27777685
e-mail: maxxitherm@seznam.cz

Razítko

ROZŠÍŘENÍ KAPACIT ZŠ A MŠ Třebotov

DOKUMENTACE PRO PROVÁDĚNÍ STAVBY

Paré:

Objekt D.1.04 SO 04 Nová budova

Část 4 Technika prostředí staveb
4.6 PLYNOVÁ ZAŘÍZENÍ

Zodpovědný projektant části:	Ing. Michal Havlíček		
Vypracoval :	Radim Bartek	Datum:	09/2016
		Počet formátů A4 :	A4 x 14
Příloha	PŮDORYS 1.PP	MĚŘÍTKO :	1:50
		Číslo přílohy:	4.6 - B1