


RE / kompaktní pilř / specifické provedení ýzbroje /

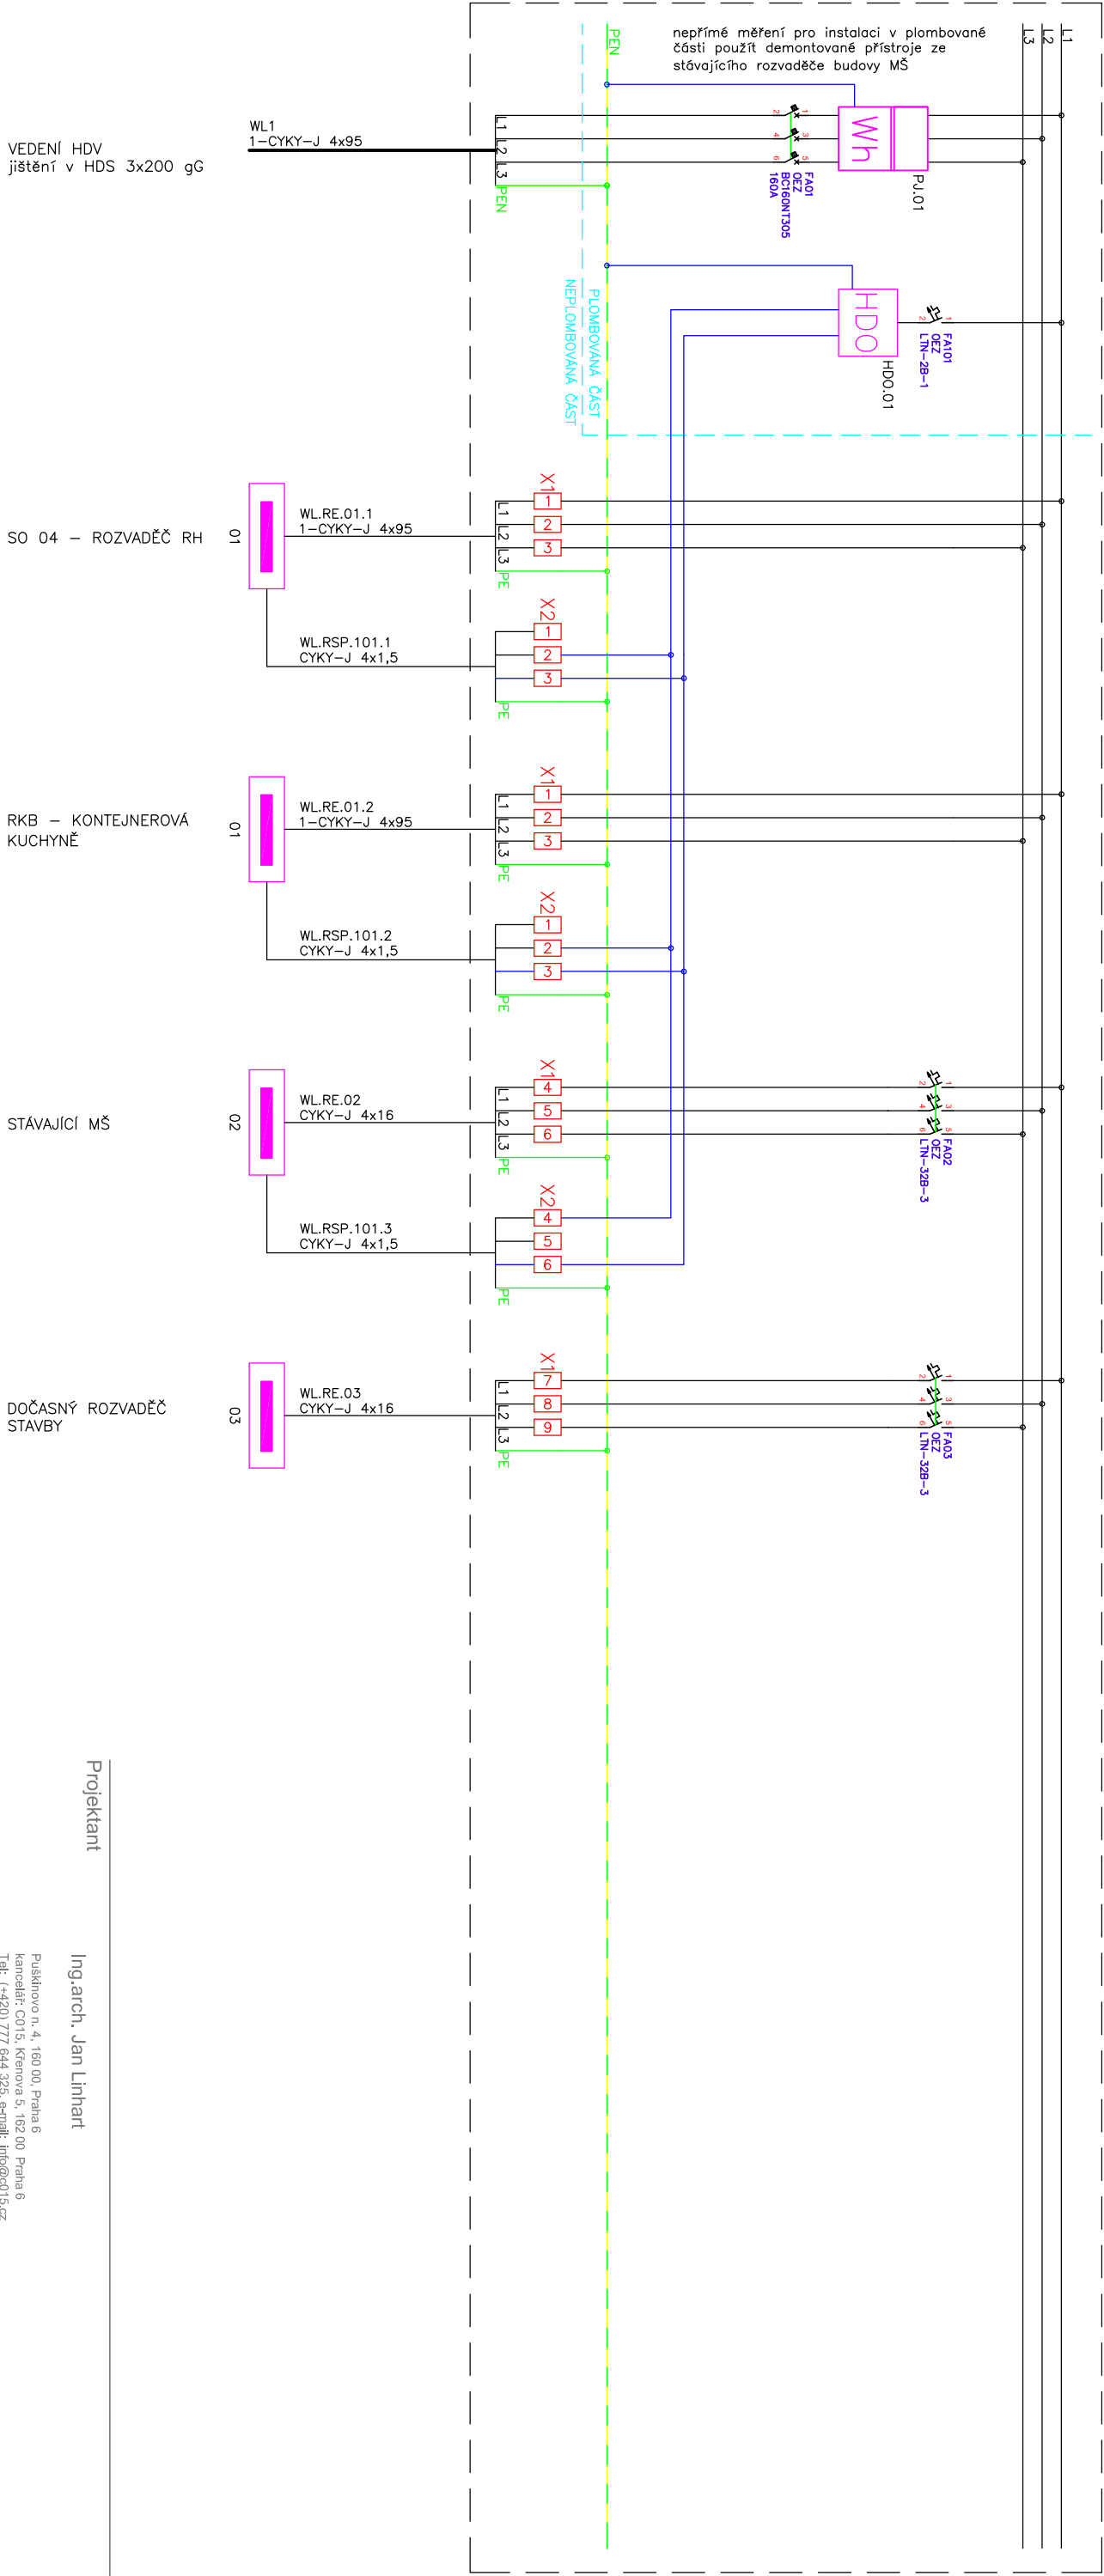

POZNÁMKY

- Provedení a zapojení elektroměrového rozvaděče musí odpovídat připojovacím podmínkám ČEZ Distribuce a.s.

ZÁKLADNÍ TECHNICKÉ ÚDAJE:

Rozvodné soustavy:

– 3PEN stř. 50Hz, 400/230V TN–C

Ochrana před úrazem elektrickým proudem bude zajištěna v souladu s ČSN 33 2000–4–41 ed.2, ČSN 33 2000–5–54 ed.3, a souvisejícími normami podle odkazů v těchto normách. Ochrana při poruše je zajištěna ochranným pospojováním a automatickým odpojením od zdroje. Ochrana před nebezpečným dotykem bude zajištěna izolační žvýčkovou částí, kryty nebo přepážkami. Zásuvkové okruhy (do 20A včetně) jsou navíc doplněny o doplňkovou ochranu proudovým chráničem s vybavovacím proudem 30mA.

Projektant	Ing.arch. Jan Linhart
Autor a HLP:	J.Linhart
Investor:	Obec Třebotov, Kličná 69, 252 26 Třebotov IČ:00241741
Místo:	Třebotov, Hlavní 190, 252 26 areál školy
Projektant částí	Radim Blaták
	Dolany 589
	783 16

ROZŠÍŘENÍ KAPACIT ZŠ A MŠ Třebotov	Paré:
DOKUMENTACE PRO PROVÁDĚNÍ STAVBY	
Objekt	SO 04 Nová budova
Část	D.1.4.1 Silnoproudá elektrotechnika
Zodpovědný projektant část:	Radim Blaták
Vypracoval :	Radim Blaták
Příloha	Rozvaděč RE - schéma zapojení
	Číslo přílohy
	D.1.4.1-10