


RH – část 1/4 / skříňový rozvaděč 200x800x400 /

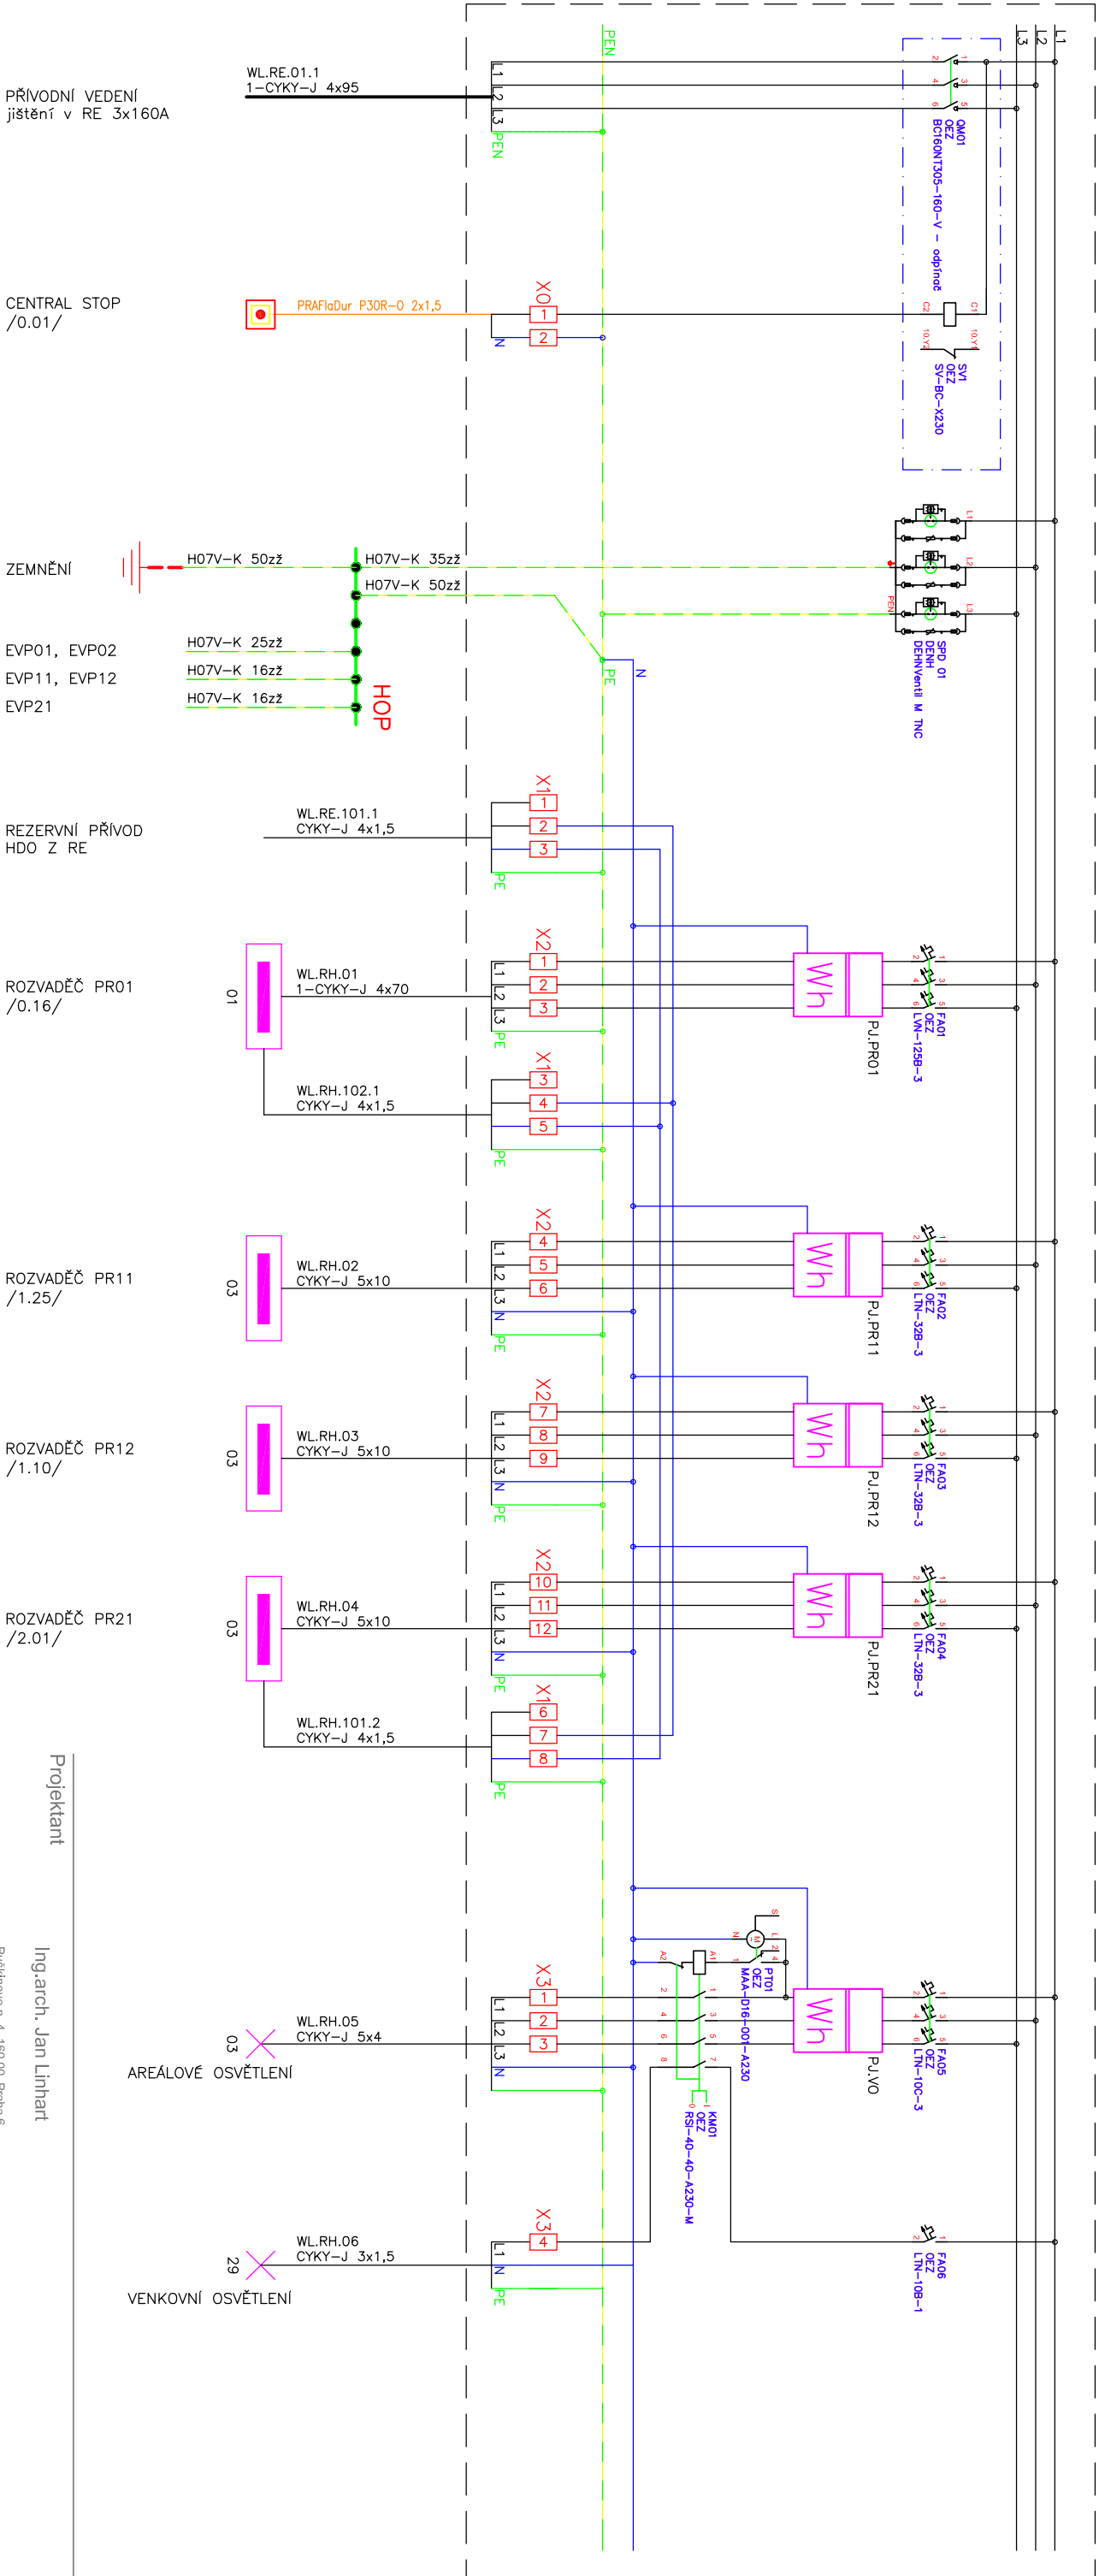

ZÁKLADNÍ TECHNICKÉ ÚDAJE:

Rozvodné soustavy:

– 3NPE stř. 50Hz, 400/230V TN–C–S

Ochrana před úrazem elektrickým proudem bude zajištěna v souladu s ČSN 33 2000–4–41 ed.2, ČSN 33 2000–5–54 ed.3, a souvisejícími normami podle odkazů v těchto normách. Ochrana při poruše je zajištěna ochranným pospojováním a automatickým odpojením od zdroje. Ochrana před nebezpečným dotykem bude zajištěna izolací živých částí, kryty nebo přepážkami. Zásuvkové okruhy (do 20A včetně) jsou navíc doplněny o doplňkovou ochranu proudovým chráničem s vybavovacím proudem 30mA.

Projektant		Ing.arch. Jan Linhart	
Autor a HIP:		J.Linhart	
Investor:		Obec Třebotov, Klidná 69, 252 26 Třebotov IČ:00241741	
Místo:		Třebotov, Hlavní 190, 252 26 areál školy	
Projektant části		Radim Blatěk	
Zodpovědný projektant částí:		Radim Blatěk	
Výpracoval:		Radim Blatěk	
Datum:		09/2016	
Počet formátů A4 :		2	
Měřítko :		-	
Příloha		Rozvaděč RH část 1/4 - schéma zapojení	
Číslo přílohy		D.1.4.1-11	