


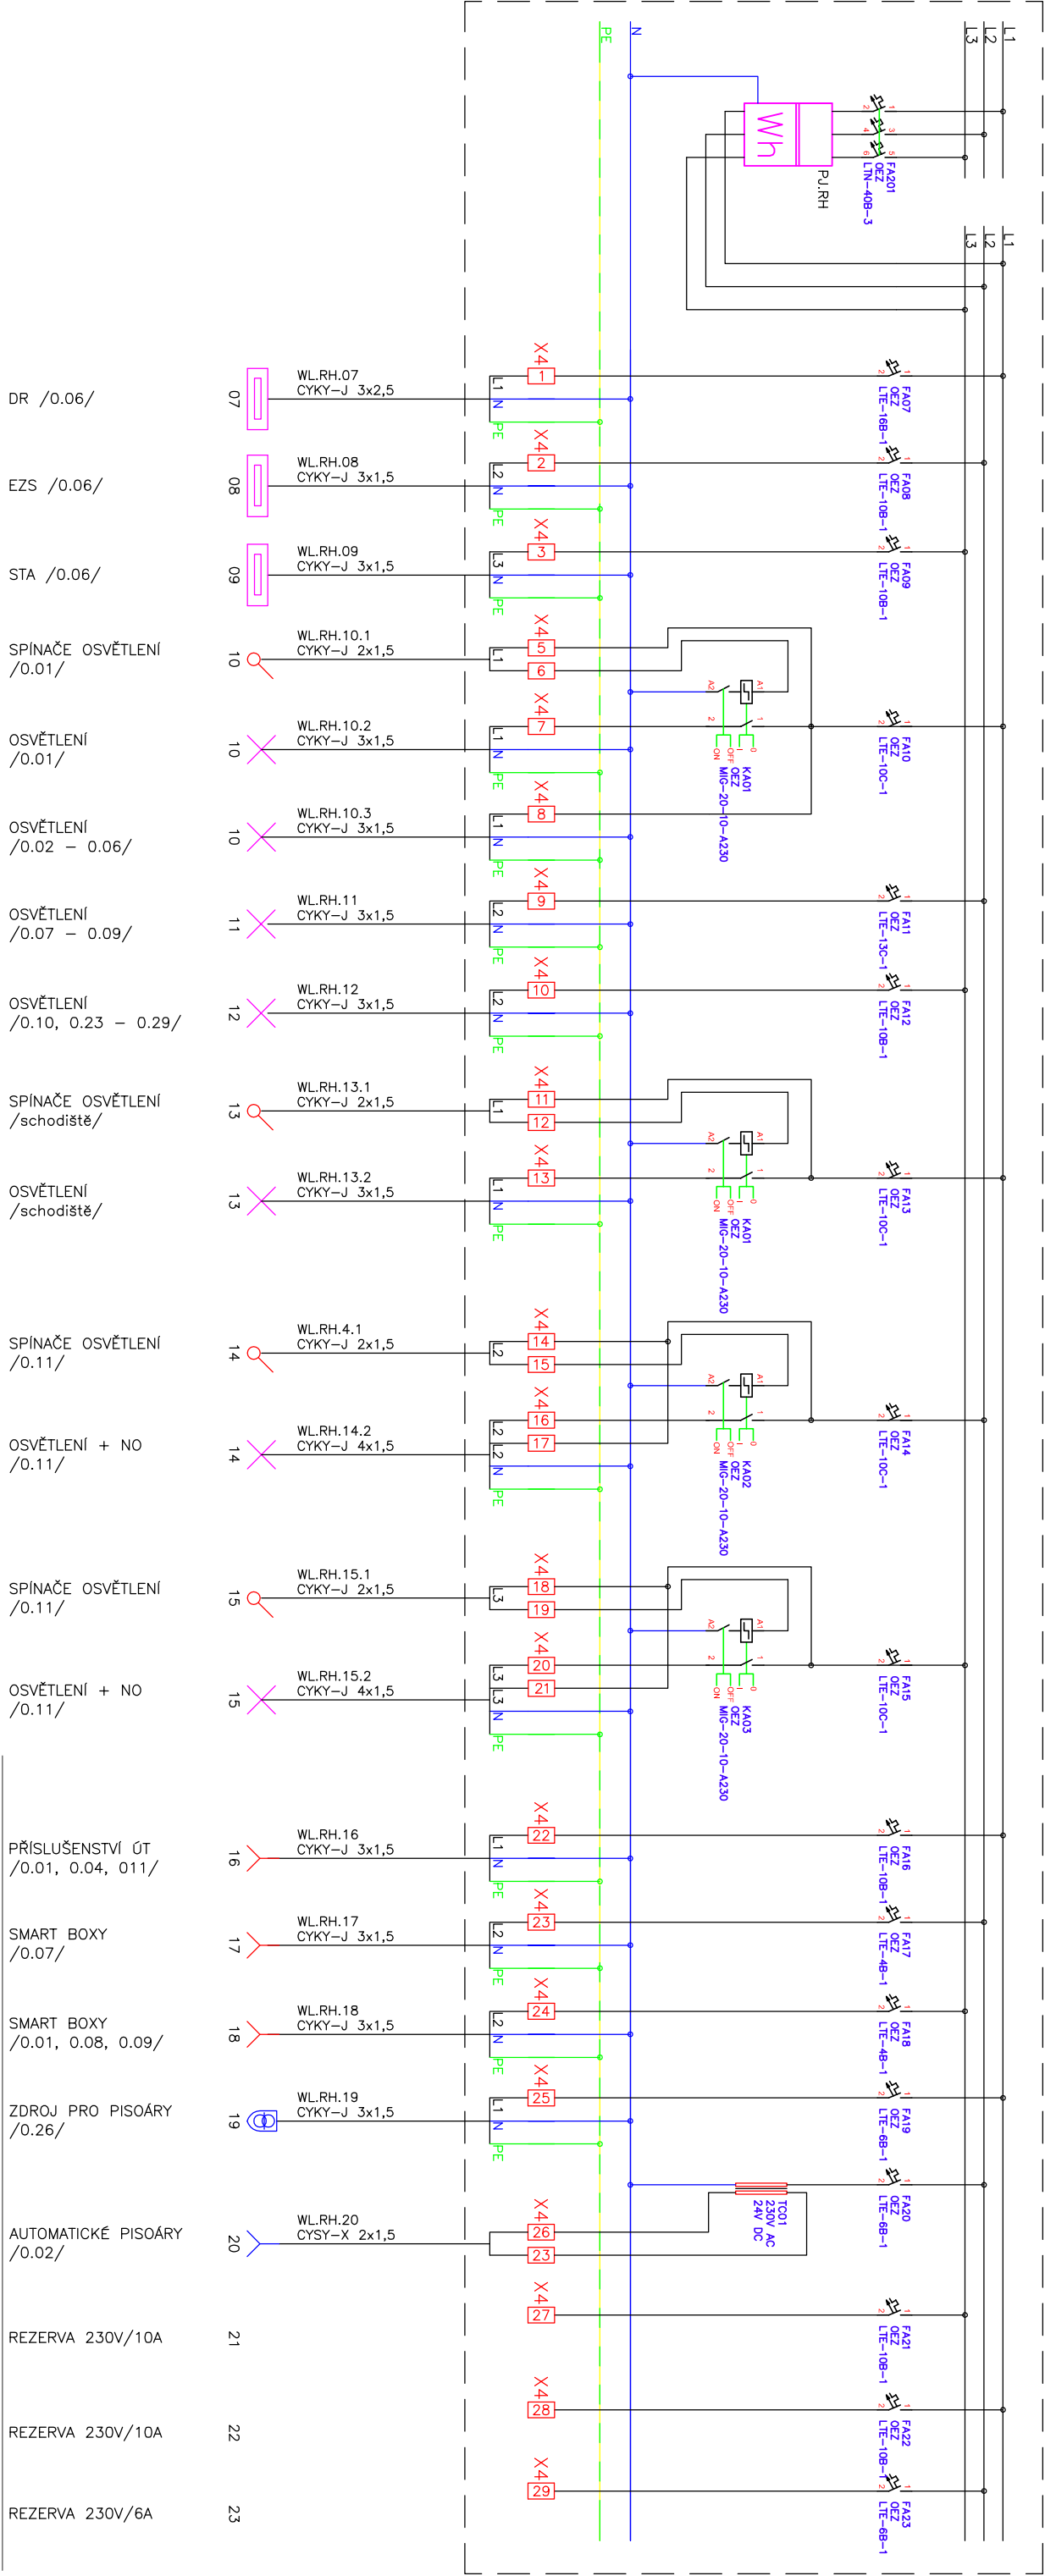

ZÁKLADNÍ TECHNICKÉ ÚDAJE:

Rozvodné soustavy:

– 3NPE stř. 50Hz, 400/230V TN–C–S

Ochrana před úrazem elektrickým proudem bude zajištěna v souladu s ČSN 33 2000–4–41 ed.2, ČSN 33 2000–5–54 ed.3, a souvisejícími normami podle odkazů v těchto normách. Ochrana při poruše je zajištěna ochranným pospojováním a automatickým odpojením od zdroje.
Ochrana před nebezpečným dotykem bude zajištěna izolací živých částí, kryty nebo přepážkami.
Zásuvkové okruhy (do 20A včetně) jsou navíc doplněny o doplňkovou ochranu proudovým chráničem s vybavovacím proudem 30mA.

Autor a HLP:		J.Linhart	
Investor:		Obec Třebotov, Kildná 69, 252 26 Třebotov IČ:00241741	
Místo:		Třebotov, Hlavní 190, 252 26 areál školy	
Projektant části		Radim Blaták	
		Dotazy 389 783 16	
Razítko			

Ing.arch. Jan Linhart	
Puškinovo n. 4, 160 00, Praha 6 kancelář: C015, Křenova 5, 162 00 Praha 6 Tel: (+420) 777 644 325, e-mail: info@o015.cz	

PRÍSLUŠENSTVÍ ÚT /0.01, 0.04, 011/	
SMART BOXY /0.07/	
SMART BOXY /0.01, 0.08, 0.09/	
ZDROJ PRO PISOÁRY /0.26/	
AUTOMATICKÉ PISOÁRY /0.02/	
REZERVA 230V/10A	
REZERVA 230V/10A	
REZERVA 230V/6A	

ROZŠÍŘENÍ KAPACIT ZŠ A MŠ Třebotov	
Pavé:	

DOKUMENTACE PRO PROVÁDĚNÍ STAVBY	
Objekt SO 04 Nová budova	
Část D.1.4.1 Silnoproudá elektrotechnika	
Zodpovědný projektant části:	Radim Blaták
Vypracoval :	Radim Blaták
Příloha Rozvaděč RH část 2/4 - schéma zapojení	
Číslo přílohy: D.1.4.1-12	
Datum: 09/2016	
Počet formátů A4 : 2	
Měřítko : -	