


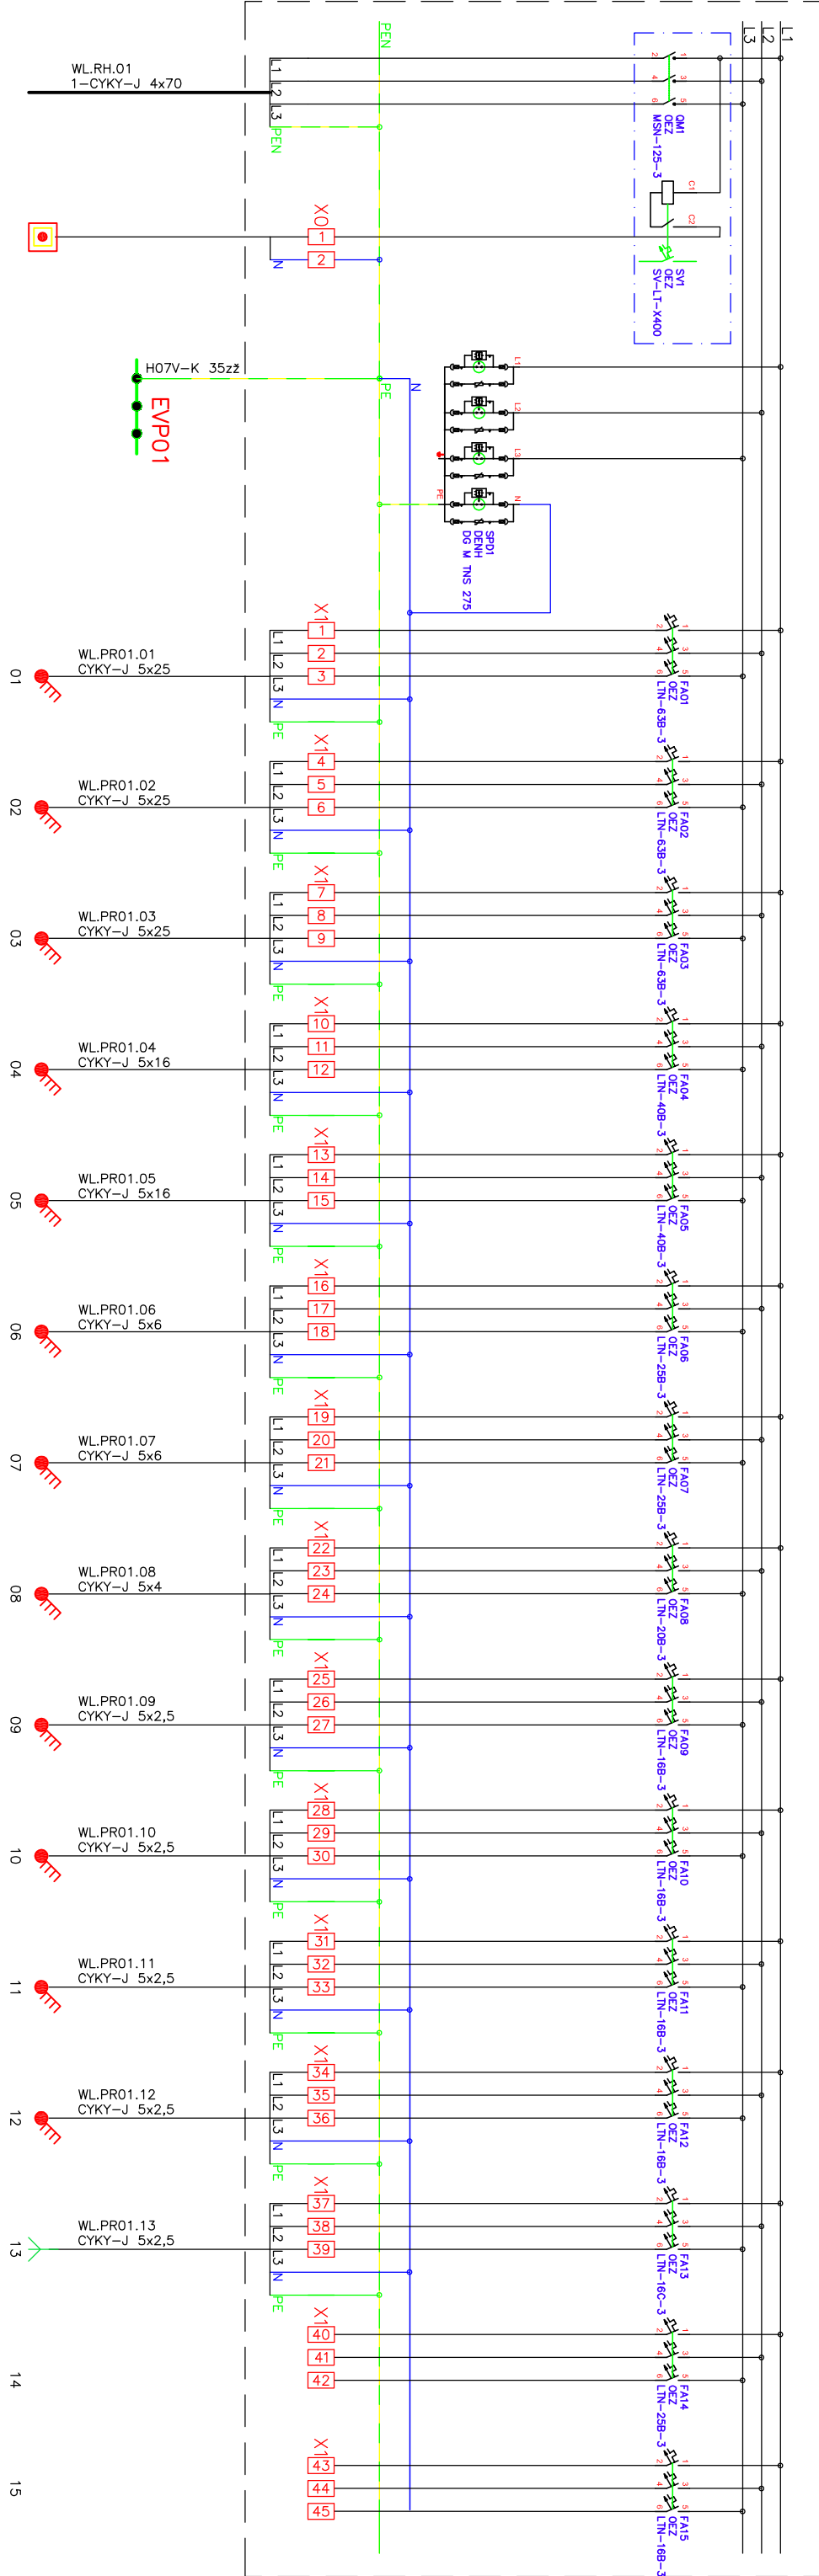

PRÍVOD Z RH JIŠTĚNÍ 125A/B	
NOUZOVÉ VYPNUTÍ /dveře rozvaděče/	
KONVEKTOMAT E-15 /0.12/	
KONVEKTOMAT E-15 /0.12/	
MYČKA E-16 /0.22/	
KOTEL E-14 /0.12/	
KOTEL E-14 /0.12/	
PÁNEV E-11 /0.12/	
PÁNEV E-11 /0.12/	
NÁPOJOMAT E-20 /0.12/	
OHŘÍVACÍ STŮL E-18 /0.12/	
OHŘÍVACÍ STŮL E-18 /0.12/	
SPOŘÁK E-12 /0.12/	
ŠKRABKA E-3 /0.15/	
VZT /0.13/	
REZERVA 400V/25A	
REZERVA 400V/16A	

Projektant Ing.arch. Jan Linhart

Puškinovo n. 4, 160 00, Praha 6
kancelář: C015, Křenova 5, 162 00 Praha 6
Tel: (+420) 777 644 325, e-mail: info@o15.cz

Autor a HlP:	J.Linhart
Investor:	Obec Třebotov, Kildná 69, 252 26 Třebotov IČ:00241741
Místo:	Třebotov, Hlavní 190, 252 26 areál školy
Projektant části	Radim Blaták Dotazy 389 783 16

ROZŠÍŘENÍ KAPACIT ZŠ A MŠ Třebotov

Paré:

DOKUMENTACE PRO PROVÁDĚNÍ STAVBY

Objekt	SO 04 Nová budova
Část	D.1.4.1 Silnoproudá elektrotechnika
Zodpovědný projektant části:	Radim Blaták
Vypracoval:	Radim Blaták
Příloha	Rozvaděč PR01 část 1/3 - schéma zapojení
Datum:	09/2016
Počet formátů A4:	2
Měřítko:	-
Číslo přílohy	D.1.4.1-15

ZÁKLADNÍ TECHNICKÉ ÚDAJE:
Rozvodné soustavy:
– 3NPE stř. 50Hz, 400/230V TN–C–S

Ochrana před úrazem elektrickým proudem bude zajištěna v souladu s ČSN 33 2000–4–41 ed.2, ČSN 33 2000–5–54 ed.3, a souvisejícími normami podle odkazů v těchto normách.
Ochrana při poruše je zajištěna ochranným pospojováním a automatickým odpojením od zdroje.
Ochrana před nebezpečným dotykem bude zajištěna izolací živých částí, kryty nebo přepážkami.
Zásuvkové okruhy (do 20A včetně) jsou navíc doplněny o doplňkovou ochranu proudovým chráničem s vybavovacím proudem 30mA.