


PR01 – část 2/3 /Rozvodnice zapuštěná 165M/

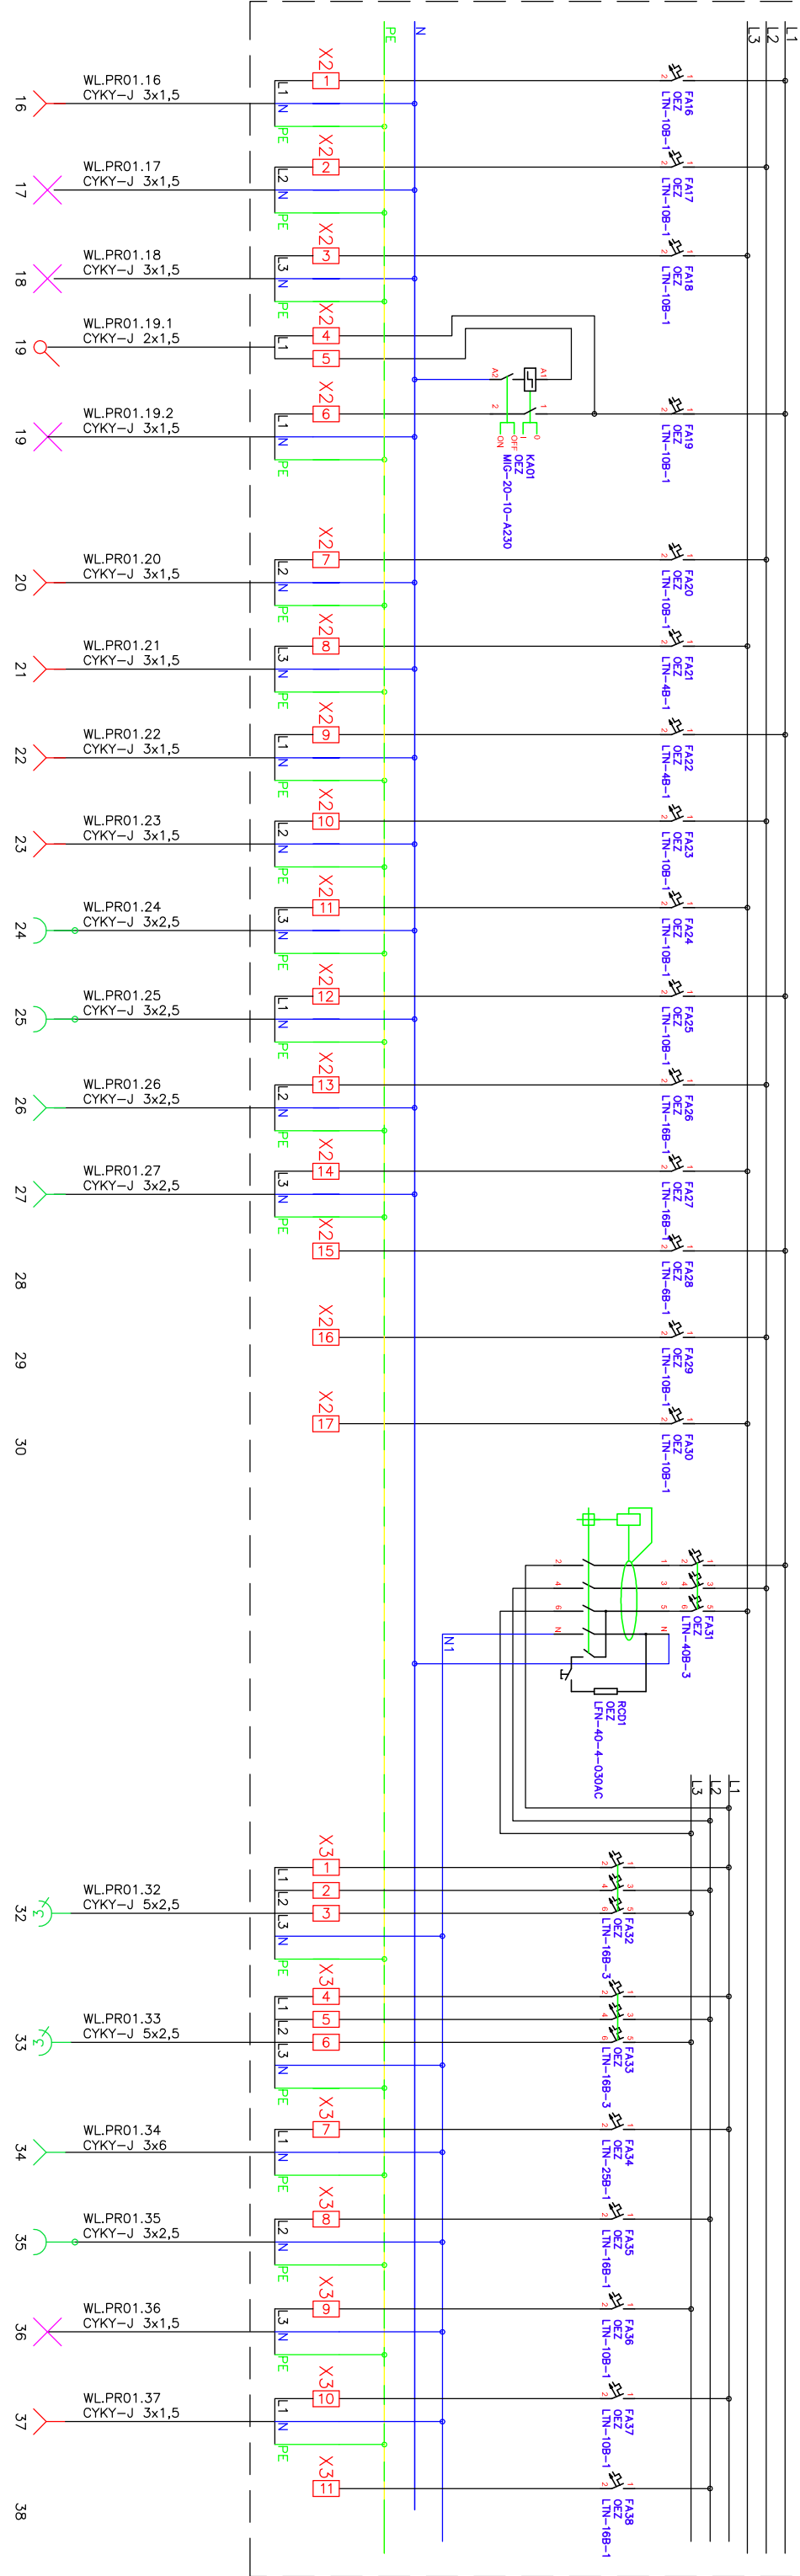

ROLETY /0.12, 0.22/	WL.PR01.16 CYKY-J 3x1,5	16
OSVĚTLENÍ /0.12/	WL.PR01.17 CYKY-J 3x1,5	17
OSVĚTLENÍ /0.13 - 0.15/	WL.PR01.18 CYKY-J 3x1,5	18
SPÍNAČE OSVĚTLENÍ /0.16/	WL.PR01.19.1 CYKY-J 2x1,5	19
OSVĚTLENÍ /0.16/	WL.PR01.19.2 CYKY-J 3x1,5	19
PŘÍSLUŠENSTVÍ ÚT /0.15/	WL.PR01.20 CYKY-J 3x1,5	20
DIGESTOŘ E-10 /0.12/	WL.PR01.21 CYKY-J 3x1,5	21
AGREGÁT E-4 /0.14/	WL.PR01.22 CYKY-J 3x1,5	22
CHLADÍČÍ BOX E-5 /0.14/	WL.PR01.23 CYKY-J 3x1,5	23
LEDNICE /0.14/	WL.PR01.24 CYKY-J 3x2,5	24
LEDNICE /0.14/	WL.PR01.25 CYKY-J 3x2,5	25
CHLADÍČÍ VYTRÍNA E-17 /0.12/	WL.PR01.26 CYKY-J 3x2,5	26
PRACOVNÍ STŮL E-19 /0.12/	WL.PR01.27 CYKY-J 3x2,5	27
REZERVA 230V/10A		28
REZERVA 230V/10A		29
REZERVA 230V/10A		30

Projektant	Ing.arch. Jan Linhart
MLÝNEK E-8 /0.12/	
HNĚTACÍ STROJ E-9 /0.12/	
KLIMATIZACE	
VÁHA E-1 /0.31/	
OSVĚTLENÍ /0.18 - 0.22/	
PLYNOVÝ SPORÁK E-13 /0.12/	
REZERVA 230V/16A RCD	
Autor a HlP:	J.Linhart
Investor:	Obec Třebotov, Kildná 69, 252 26 Třebotov IČ:00241741
Místo:	Třebotov, Hlavní 190, 252 26 areál školy
Projektant části	Radim Blaták
	Dokany 389
	783 16

ROZŠÍŘENÍ KAPACIT ZŠ A MŠ Třebotov

Pareč:	
DOKUMENTACE PRO PROVÁDĚNÍ STAVBY	
Objekt	SO 04 Nová budova
Část	D.1.4.1 Silnoproudá elektrotechnika
Zodpovědný projektant části:	Radim Blaták
Vypracoval:	Radim Blaták
Příloha	Rozvaděč PR01 část 2/3 - schéma zapojení
	Číslo přílohy
	D.1.4.1-16