


PR01 – část 3/3 /Rozvodnice zapuštěná 165M/

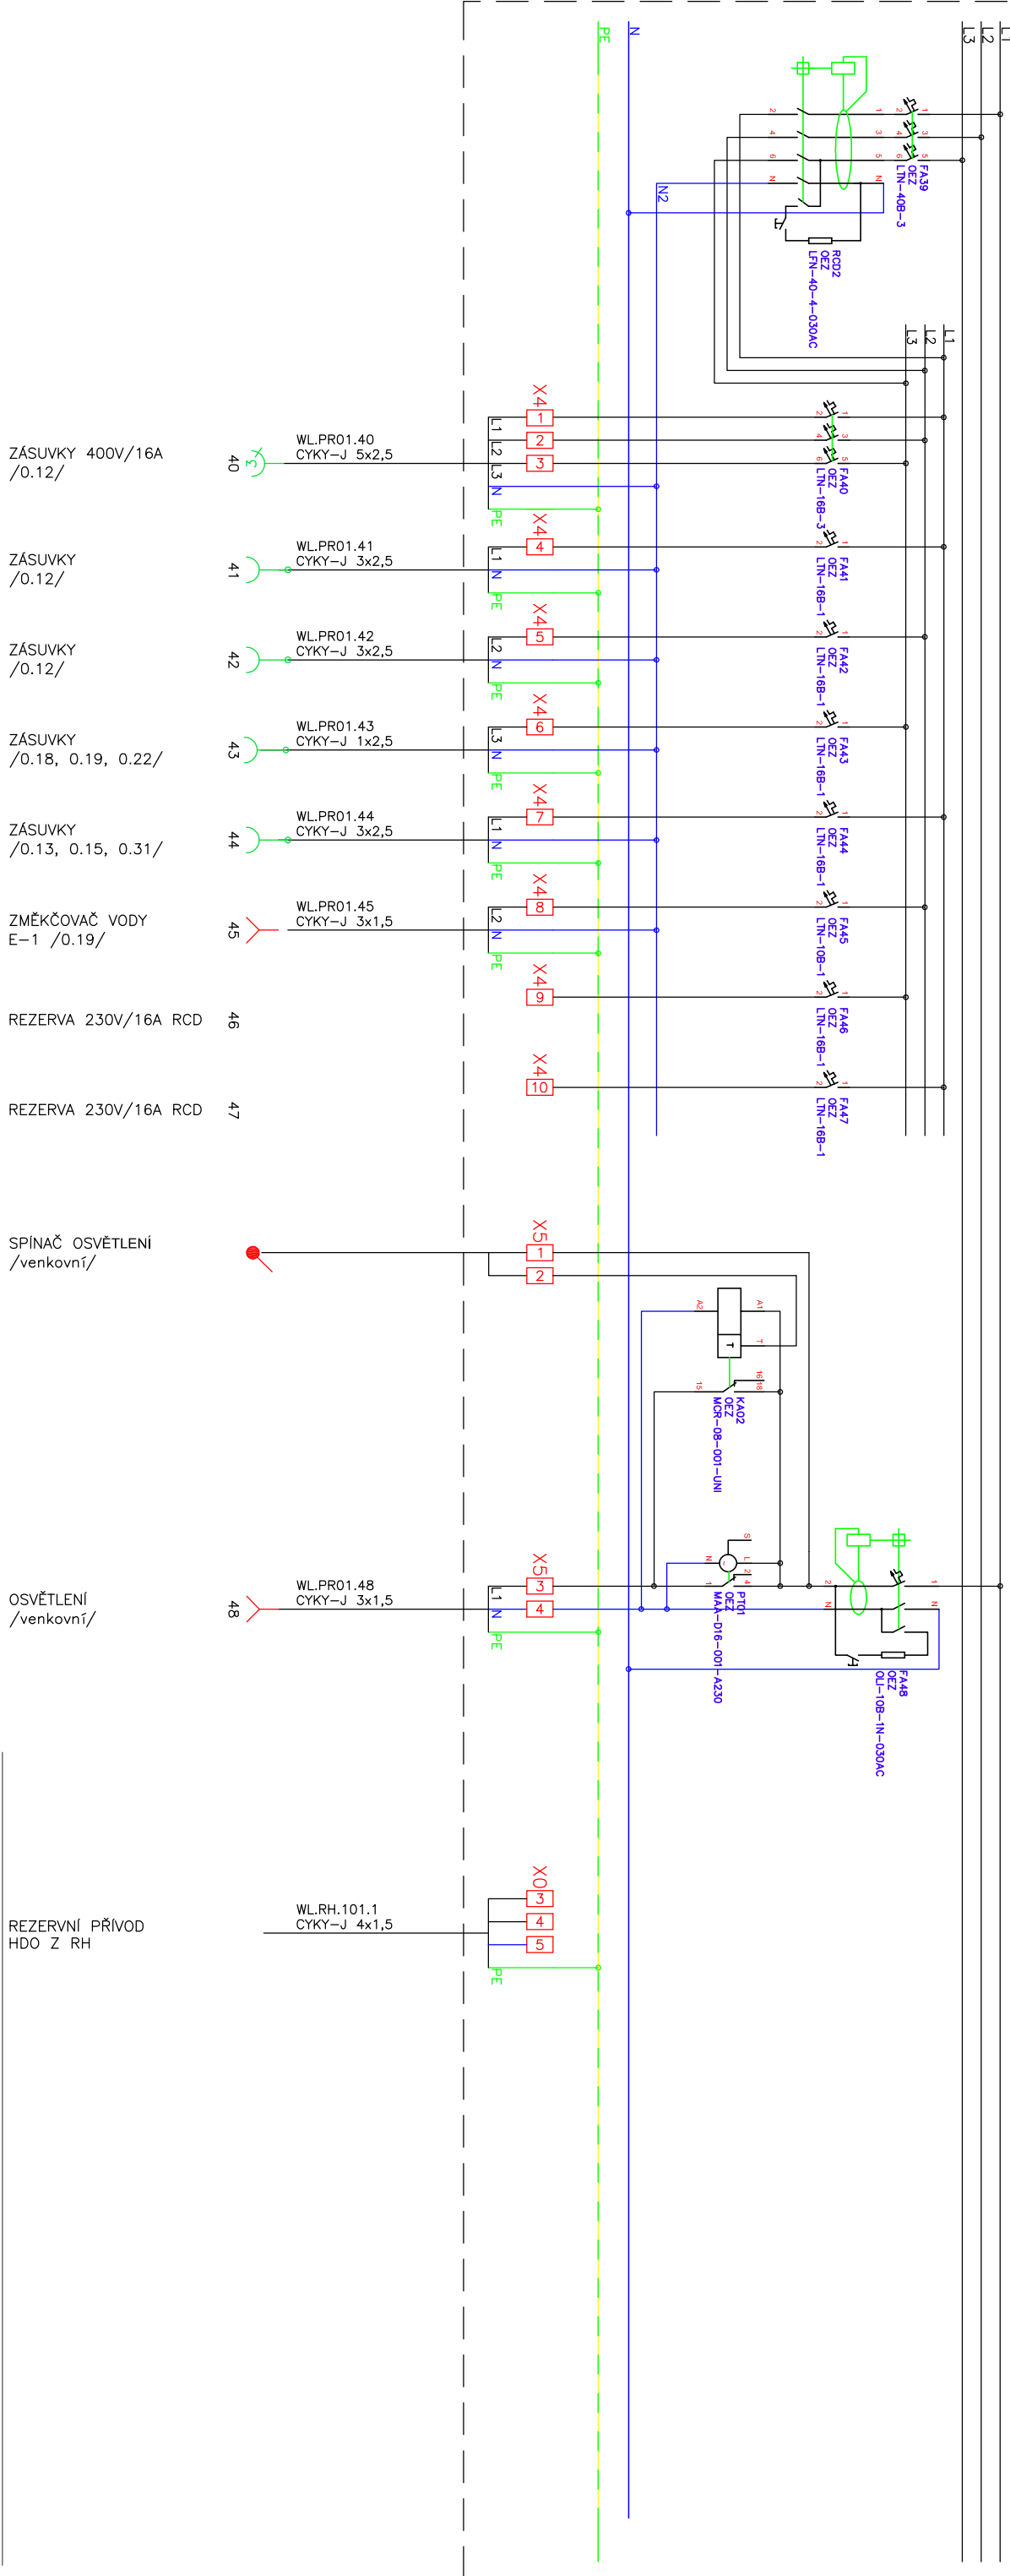

ZÁKLADNÍ TECHNICKÉ ÚDAJE:

Rozvodné soustavy:
– 3NPE stř. 50Hz, 400/230V TN–C–S
Ochrana před úrazem elektrickým proudem bude zajištěna v souladu s ČSN 33 2000–4–41 ed.2, ČSN 33 2000–5–54 ed.3, a souvisejícími normami podle odkazů v těchto normách.
Ochrana při poruše je zajištěna ochranným pospojováním a automatickým odpojením od zdroje.
Ochrana před nebezpečným dotykem bude zajištěna izolací živých částí, kryty nebo přepážkami.
Zásuvkové okruhy (do 20A včetně) jsou navíc doplněny o doplňkovou ochranu proudovým chráničem s vybavovacím proudem 30mA.

ROZŠÍŘENÍ KAPACIT ZŠ A MŠ Třebotov

DOKUMENTACE PRO PROVÁDĚNÍ STAVBY

Objekt	SO 04 Nová budova		
Část	D.1.4.1 Silnoproudá elektrotechnika		
Zodpovědný projektant části:	Radim Blatěk	Datum:	09/2016
Vypracoval :	Radim Blatěk	Počet formátů A4 :	2
Příloha	Rozvaděč PR01 část 3/3 - schéma zapojení	Měřítko :	-
Číslo přílohy			D.1.4.1-17